

SYSTEM SYGNALIZACJI WŁAMANIA I NAPADU

Kościół pw. św. Tomasza Apostoła w Dzierżeninie

PLAN SYTUACYJNY

LEGENDA

- 1 kościół
- 2 plebania
- 3 parking
- 4 panele fotowoltaiczne
- eN przewód elektroenergetyczny
- W przewód wodociagowy
- KS przewód kanalizacyjny
- slup oświetleniowy
- napowietrzna linia NN
- napowietrzna linia SN
- skarpa
- ogrodzenie
- brama w ogrodzeniu
- chodnik
- drzewa

Mapa do celów projektowych

- 1) skala mapy: 1 : 500
- 2) nazwa miejscowości: Dzierżenin
- 3) identyfikator i nazwa jednostki ewidencyjnej: 142403_2 - Pokrzywnica
- 4) identyfikator i nazwa obrębu ewidencyjnego: 142403_2.0006 - Dzierżenin
- 5) oznaczenie kancelaryjne zgłoszenia pracy geodezyjnej: GGN.6641.1.734.2024
- 6) układ współrzędnych prostokątnych płaskich: „2000”
- 7) układ wysokości: PL-EVRF2007-NH
- 8) mapa aktualna w obrębie koloru zielonego
- 9) data opracowania mapy: 29.04.2024r.
- 10) służebności gruntowe ujawnione w KW: brak
- 11) nazwa podmiotu wykonującego pracę oraz imię i nazwisko, nr świadectwa nadania uprawnień geodety sporządzającego mapę:

Usługi Geodezyjne Marcin Janczak
ul. Białowiejska 76, 06-100 Pułtusk
NIP 568-124-77-66, tel. 607-61-88-62


GEODETA UPRAWNIONY
mgr inż. Marcin Janczak
Up. Nr 19210

Poświadczam, że niniejszy dokument został opracowany w wyniku prac geodezyjnych i kartograficznych, których rezultaty zawiera operat techniczny pozytywnie zweryfikowany. Jednocześnie informuję, że jestem świadomy odpowiedzialności kamej za złożenie fałszywego oświadczenia

Identyfikator zgłoszonych prac geodezyjnych	GGN.6641.1.734.2024
Organ służby geodezyjnej, który otrzymał zgłoszenie prac geodezyjnych	Starosta Pułtuski
Wykonawca prac geodezyjnych	Usługi Geodezyjne Marcin Janczak
Nr oraz data sporządzenia dokumentu zawierającego wynik pozytywnej weryfikacji	Protokół weryfikacji Nr GGN.6641.1.734.2024_1 z dnia 30.04.2024r.
Imię i nazwisko oraz numer uprawnień zawodowych kierownika prac geodezyjnych	Marcin Janczak Nr uprawnień 19210

Podstawa prawna: Ustawa z dnia 17 maja 1989 r. - Prawo geodezyjne i kartograficzne (Dz. U. z 2023 poz.1752 tj.)

Nie wyklucza się istnienia w terenie innych, nie wykazanych na niniejszej mapie urządzeń podziemnych, które nie były przedmiotem inwentaryzacji

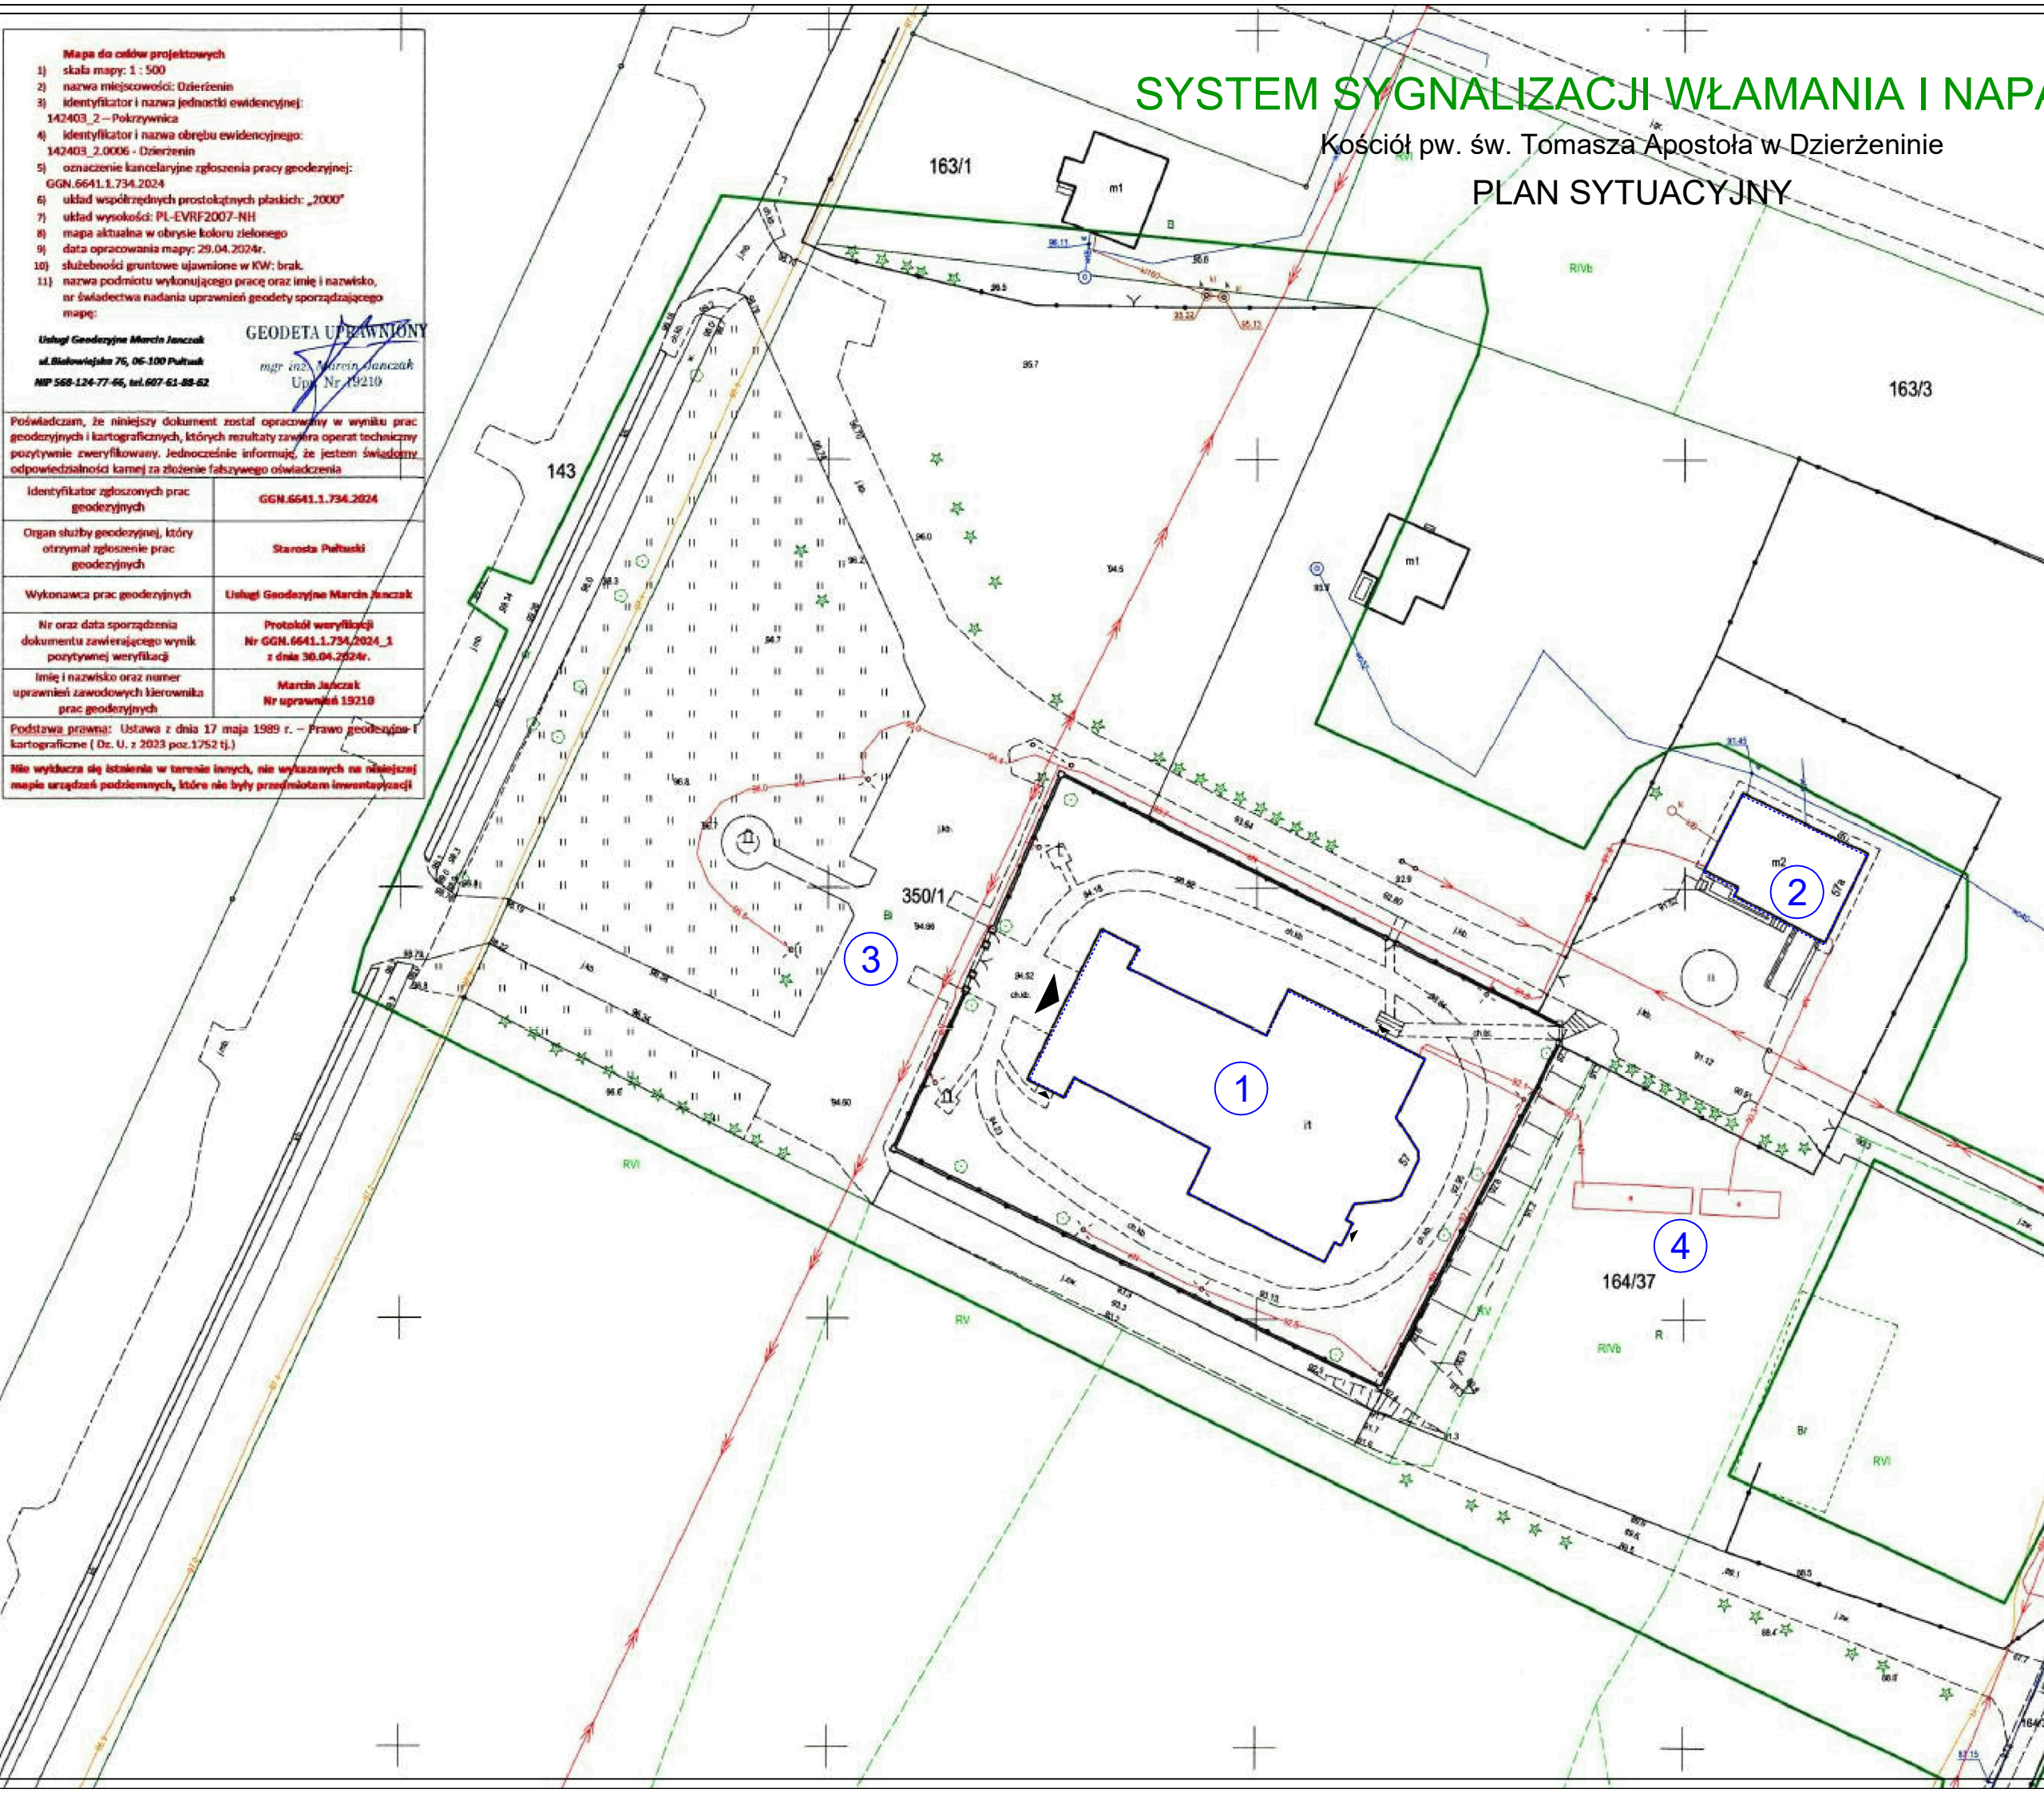

KACPRZAK
technologie bezpieczeństwa

ul. Baranowska 96F, 06-300 Przasnysz

Kościół pw. św. Tomasza Apostoła
Dzierżenin 57a, 06-114 Pokrzywnica

Nazwa rysunku: PLAN SYTUACYJNY
SYSTEM SYGNALIZACJI WŁAMANIA I NAPADU

Wykonano przy pomocy programu BricsCAD Lite v22
nr lic. 2021-11-30/ Kacprzak Technologie


Projektant: kpt. w st. spocz. mgr inż. poż. Kazimierz Kacprzak
upr. nr: L0288/03 MSWiA ITB D-1252/08

Data: 10.07.2024 Rys. 1

SYSTEM SYGNALIZACJI WŁAMANIA I NAPADU

Kościół pw. św. Tomasza Apostoła w Dzierżeninie

RZUT PRZYZIEMIA

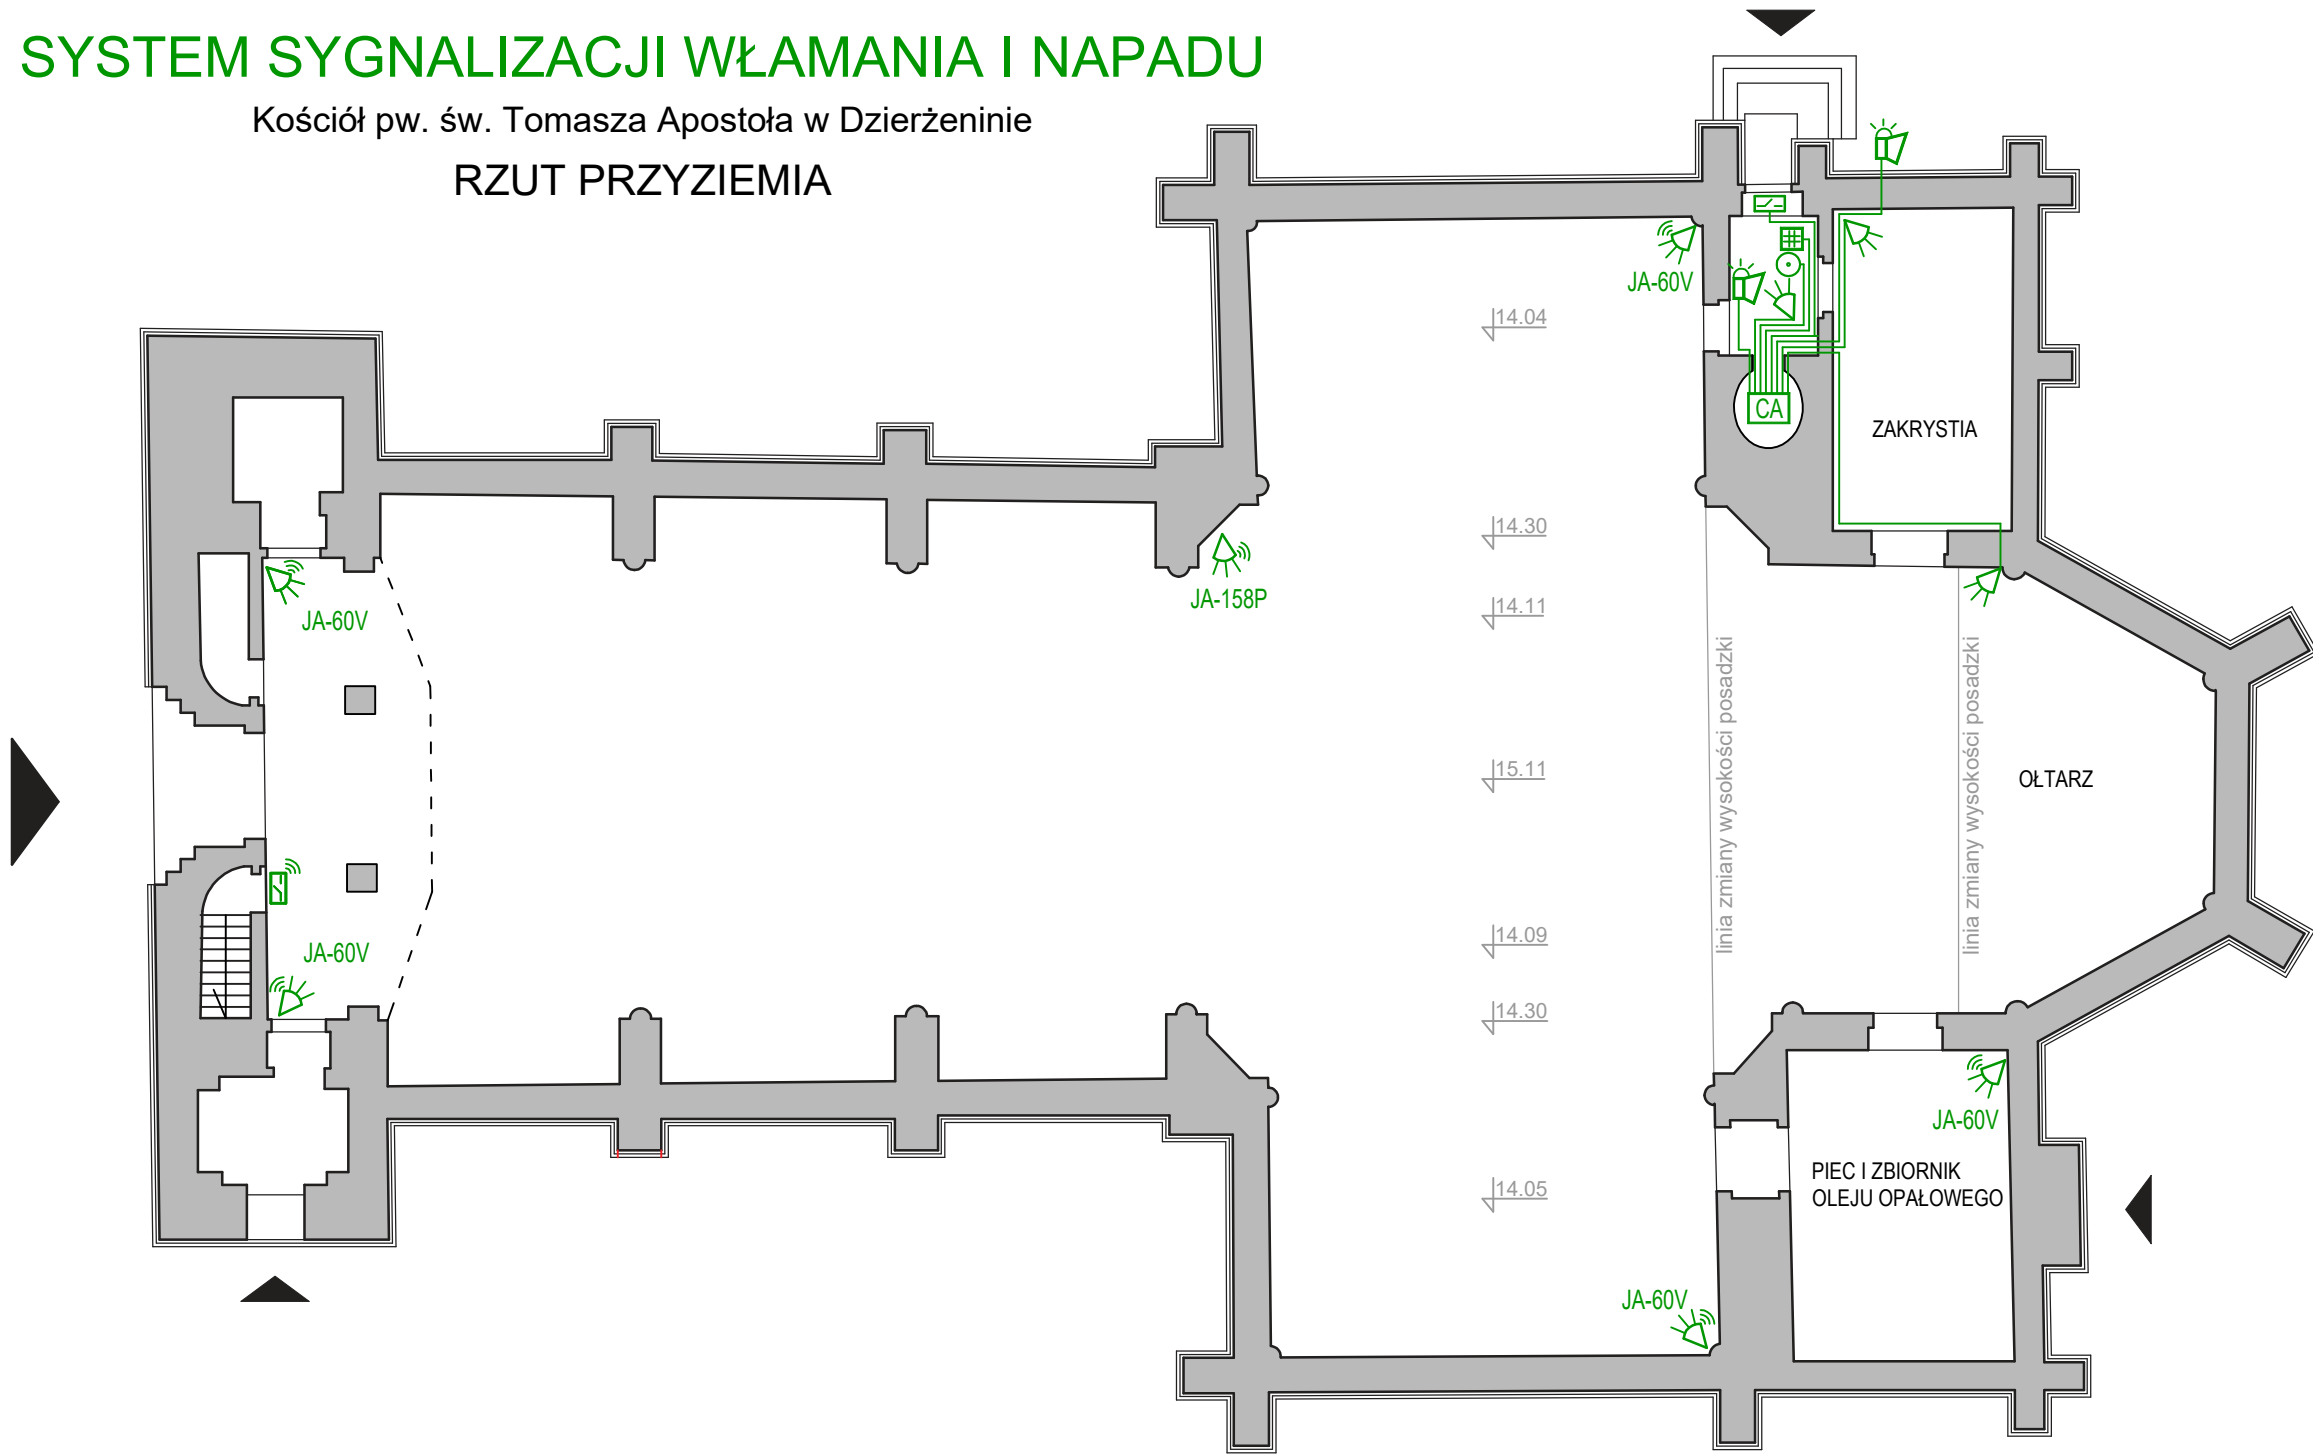

LEGENDA

- CA centrala alarmowa
- klawiatura
- przycisk napadowy
- przewodowa czujka ruchu PIR
- beprzewodowa czujka ruchu PIR
- przewodowa czujka magnetyczna - kontaktron
- beprzewodowa czujka magnetyczna - kontaktron
- sygnalizator akustyczno-optyczny

UWAGA:

Prowadzenie instalacji wewnątrz budynku z zachowaniem zasady minimalnej ingerencji w strukturę murów. Niedopuszczalne jest prowadzenie jej na zewnątrz. Instalację prowadzić z poszanowaniem substancji zabytkowej w sposób wykluczający ingerencję w ewentualny wystrój architektoniczny, należy uwzględnić już istniejące bruzdy, wnęki i otwory po poprzednich instalacjach. W przypadku prowadzenia nowej trasy, jej przebieg należy dopasować do formy architektonicznej budynku - zarówno elewacji jak i wnętrza. Instalację należy prowadzić wzdłuż gzymsów, okapów, rur spustowych, rynien, odsadzek oraz innych elementów architektonicznych w sposób maksymalnie pozwalający na jej ukrycie.



ul. Baranowska 96F, 06-300 Przasnysz

Kościół pw. św. Tomasza Apostoła
Dzierżenin 57a, 06-114 Pokrzywnica

Nazwa rysunku: RZUT PRZYZIEMIA
SYSTEM SYGNALIZACJI WŁAMANIA I NAPADU

Wykonano przy pomocy programu BricsCAD Lite v22
nr lic. 2021-11-30/ Kacprzak Technologie


Projektant: kpt. w st. spocz. mgr inż. poż. Kazimierz Kacprzak
upr. nr: L0288/03 MSWiA ITB D-1252/08

Data: 10.07.2024 Rys. 2

SYSTEM SYGNALIZACJI WŁAMANIA I NAPADU

Kościół pw. św. Tomasza Apostoła w Dzierżeninie

SCHEMAT BLOKOWY

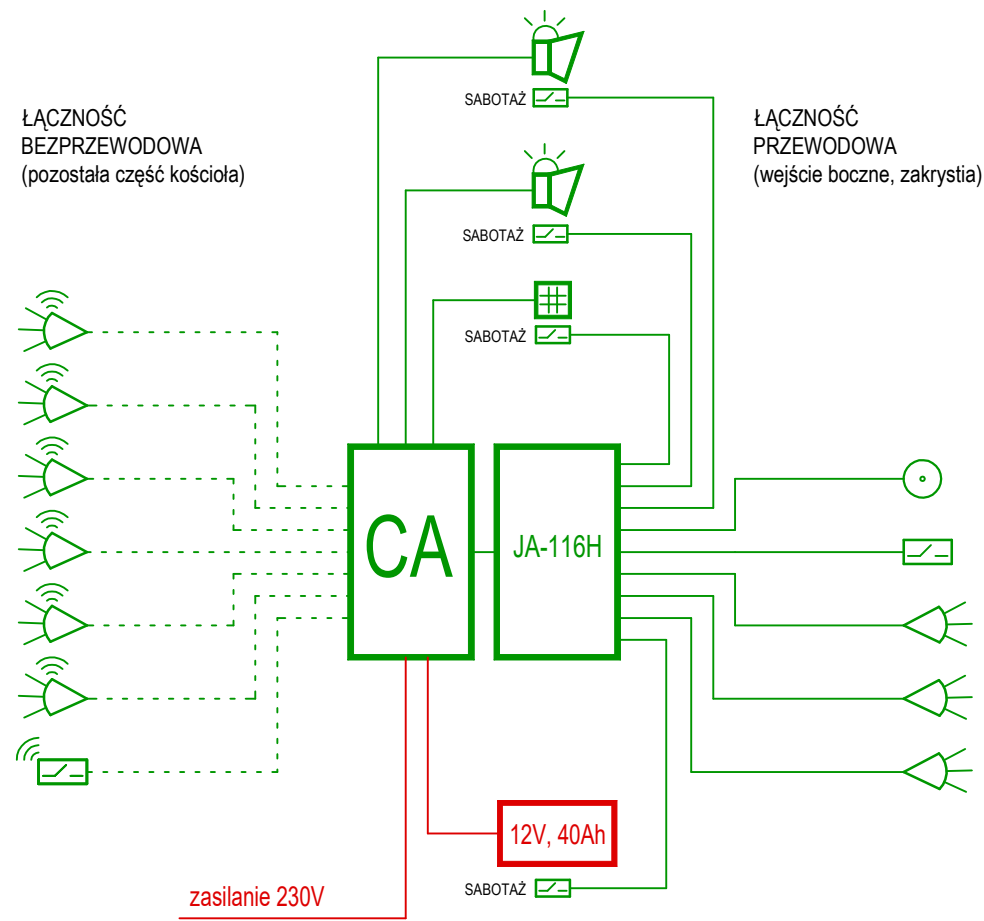

LEGENDA

- CA** centrala alarmowa
- JA-116H** ekspander wejść JA-116H
- klawiatura
- przycisk napadowy
- przewodowa czujka ruchu PIR
- bezprzewodowa czujka ruchu PIR
- przewodowa czujka magnetyczna - kontaktron
- bezprzewodowa czujka magnetyczna - kontaktron
- sygnalizator akustyczno-optyczny
- 12V, 40Ah** akumulator 12V, 40Ah w obudowie

**Kacprzak**
technologie bezpieczeństwa
ul. Baranowska 96F, 06-300 Przasnysz

Kościół pw. św. Tomasza Apostoła
Dzierżenin 57a, 06-114 Pokrzywnica

Nazwa rysunku: SCHEMAT BLOKOWY
SYSTEM SYGNALIZACJI WŁAMANIA I NAPADU

Wykonano przy pomocy programu BricsCAD Lite v22
nr lic. 2021-11-30/ Kacprzak Technologie

Projektant: kpt. w st. spocz. mgr inż. poż. Kazimierz Kacprzak
upr. nr: L0288/03 MSWiA ITB D-1252/08

Data: 10.07.2024

Rys. 3