


Przekrój normalny nawierzchni.

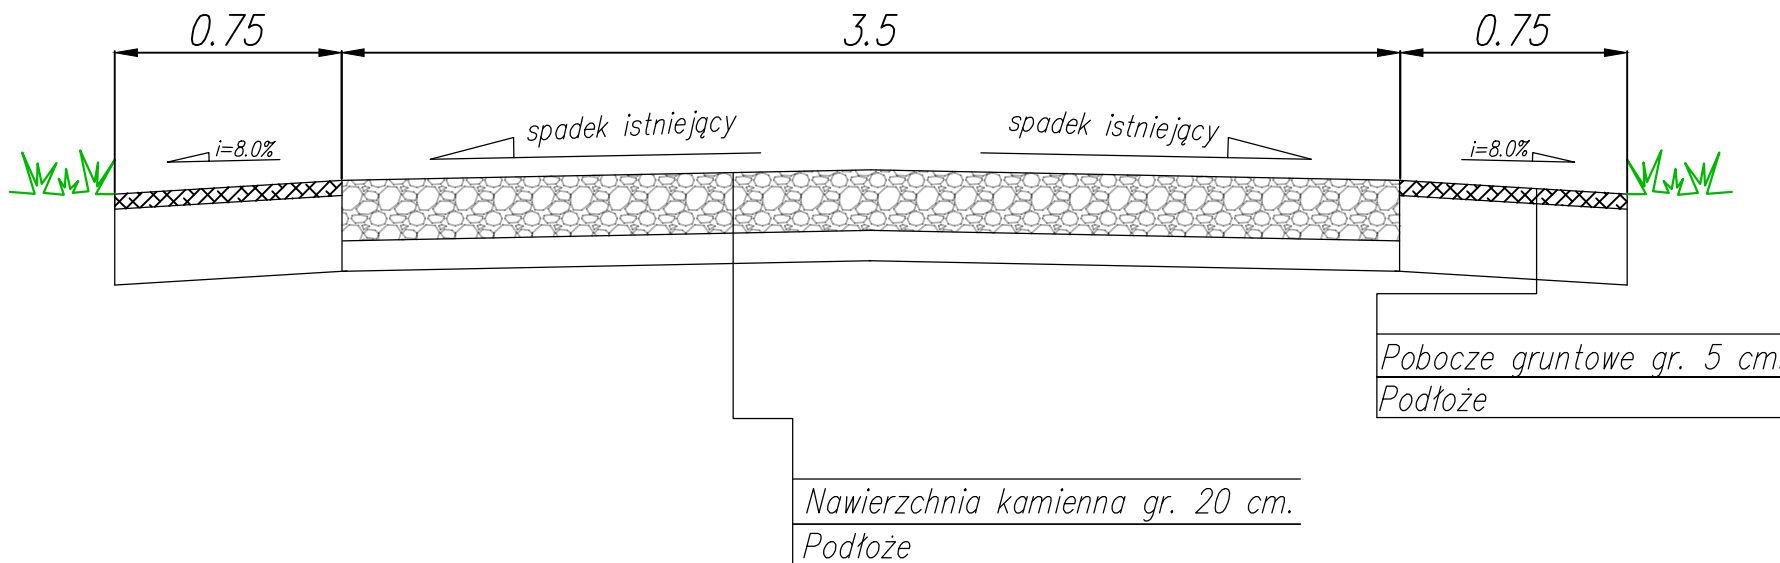

Inwestor:				
Nadleśnictwo Podanin 64-800 Chodzież, Podanin 65				
Jednostka projektowa:				
mgr inż. Andrzej Kałużny ul. Krzemieniecka 12A/8 59-300 Lubin				
Projektował	mgr inż. Andrzej Kałużny	nr upr. 243/DOŚ/07	Stadium PZT	Data 10. 2018
			Branża drogi	Skala 1:25
Zadanie: Przebudowa drogi leśnej przeciwpożarowej nr 8 cz. I.			Nr archiw.	Nr rys./Arkusz
Obiekt: Przekroje normalne - Odcinek A.			Nr umowy:	3/2