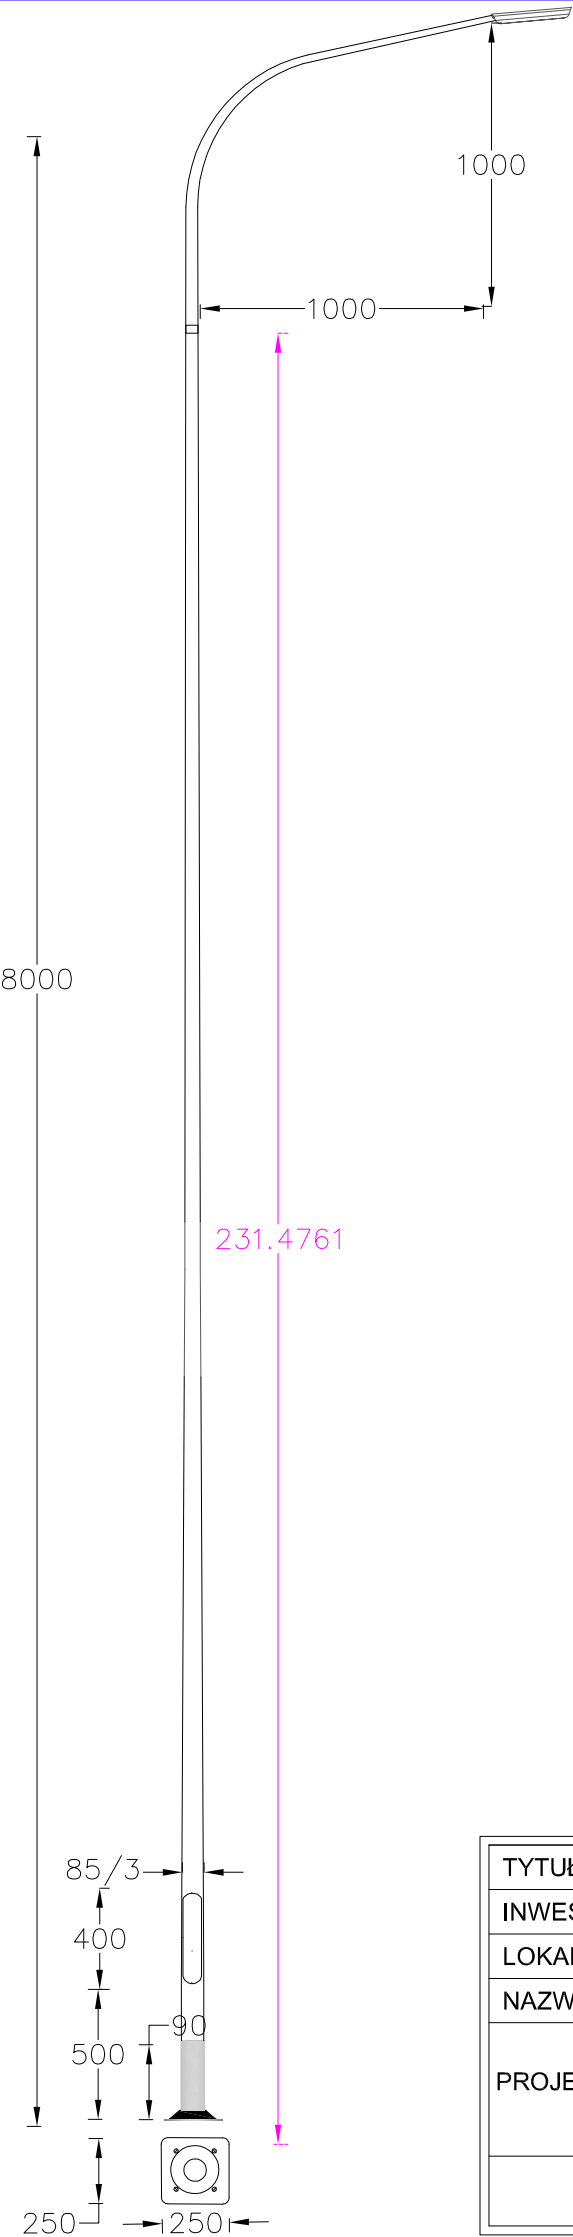


TYTUŁ	ROZBUDOWA OŚWIETLENIA ULICZNEGO		
INWESTOR	Miasto i Gmina Lipsko, ul. 1-go Maja 2, 27-300 Lipsko		
LOKALIZACJA	Wola Solecka Wólka gmina Lipsko dz. nr 399, 469, 846		
NAZWA RYS.:	WIDOK SŁUPA, WYSIĘGNIKA ORAZ FUNDAMENTU		
PROJEKTOWAŁ	mgr inż. Karol Mróz upr. nr SLK/0741/PWBE/23		SKALA -
			DATA XI 2024
			RYS. 5