


istn. zasilanie AsXSn 2x50 mm z STSa 20/250 15/0,4 kV  
Wola Solecka - Wólka nr 2388 obw nr 1

ST. WOLA SOLECKA - WÓŁKA  
2388

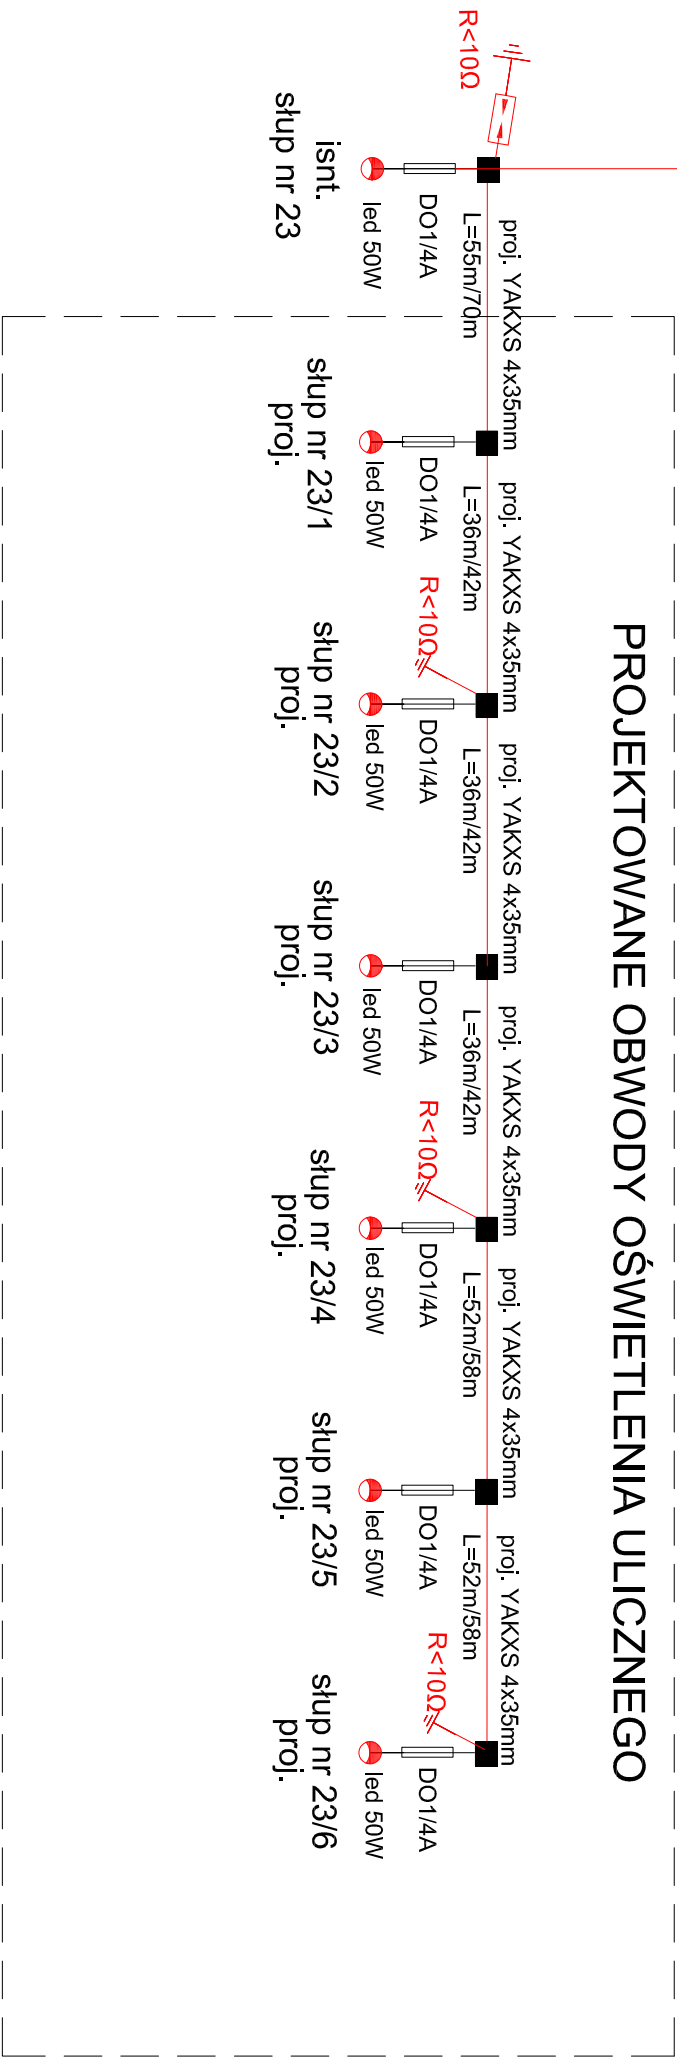

Uwaga:  
Na istn. słupie nr 23 w miejsce zakończenia istn. obwodu oświetlenia zastosować ochronniki przepięciowe Gx0,66/10, R<10 Ω.  
Na istn. słupie nr 23 miejsce zejścia projektowanego kabla YAKXS 4x35 mm odpowiednio zabezpieczyć rurą SRS 50, l=3m, zakończyć palczatką termokurczliwą.

$$\Sigma P_{\text{cat.}} = \text{istn.}4\text{kW} + \text{proj.}300\text{W} = 4,3\text{kW}$$

Moc przydzielona 5,3kW,  
istn.zabezpieczenie przedlicznikowe 25A w SPLO

|             |                                                       |              |  |
|-------------|-------------------------------------------------------|--------------|--|
| TYTUŁ       | ROZBUDOWA OŚWIETLENIA ULICZNEGO                       |              |  |
| INWESTOR    | Miasto i Gmina Lipsko, ul. 1-go Maja 2, 27-300 Lipsko |              |  |
| LOKALIZACJA | Wola Solecka Wólka gmina Lipsko dz. nr 399, 469, 846  |              |  |
| NAZWA RYS.: | SCHEMAT ZASILANIA OŚWIETLENIA ULICZNEGO               |              |  |
| PROJEKTOWAŁ | mgr inż. Karol Mróz<br>upr. nr SLK/0741/PWBE/23       | SKALA -      |  |
|             |                                                       | DATA XI 2024 |  |
|             |                                                       | RYS. 2       |  |