


ISTN. SPŁO SZAFKA POMIAROWO-
STEROWNICZA W ROZDZIELNI NN.
ST. WOLA SOLECKA - WÓŁKA

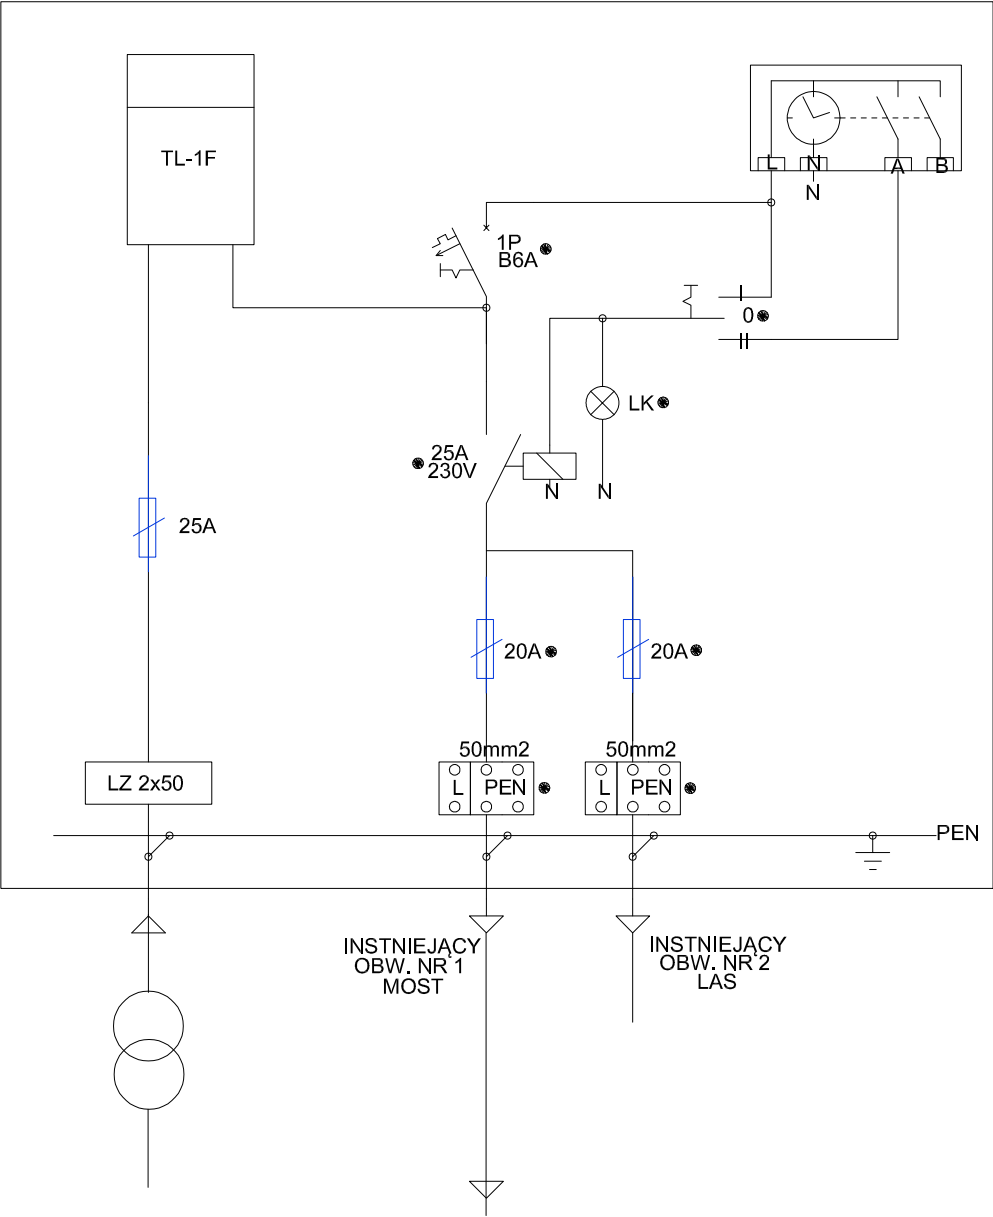

ST. WOLA SOLECKA
WÓŁKA
2388

ISTN. ZASILANIE
ORAZ PROJ. OBWODÓW OŚW. ULICZNEGO

UKŁAD SIECI:
TN-C

UWAGA:

• APARATURA OZNACZONA TAKIM SYMBOLE OZNACZA WYMIANĘ NA NOWĄ

TYTUŁ	ROZBUDOWA OŚWIETLENIA ULICZNEGO		
INWESTOR	Miasto i Gmina Lipsko, ul. 1-go Maja 2, 27-300 Lipsko		
LOKALIZACJA	Wola Solecka Wólka gmina Lipsko dz. nr 399, 469, 846		
NAZWA RYS.:	SCHEMAT SZAFKI POMIAROWO-STEROWNICZEJ OŚWIETLENIA		
PROJEKTOWAŁ	mgr inż. Karol Mróz upr. nr SLK/0741/PWBE/23		SKALA 1:30
			DATA XI 2024
			RYS. 4