




MIEJSCOWY PLAN ZAGOSPODAROWANIA PRZESTRZENNEGO W POSZCZEGÓLNYCH OBREMBACH GMINY GÓRZNO - SEKCJA A

ZAŁĄCZNIK NR 8

SKALA 1:1000

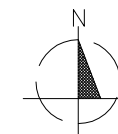

układ współrzędnych: PL-2000 strefa 7

źródło pochodzenia użytego materiału
państwowego zasobu geodezyjnego
i kartograficznego: Starosta Powiatu
Garwolińskiego

LEGENDA

--- granica obszaru objętego planem miejscowym

— linia rozgraniczająca tereny o różnym
przeznaczeniu lub różnych zasadach
zagospodarowania


△ nieprzekraczalna linia zabudowy

MNW-U teren zabudowy mieszkaniowej
jednorodzinnej wolnostojącej lub usług

KR teren komunikacji drogowej wewnętrznej

25.0 wymiary w metrach

WYRYS ZE STUDIUM UWARUNKOWAŃ
I KIERUNKÓW ZAGOSPODAROWANIA
PRZESTRZENNEGO GMINY GÓRZNO

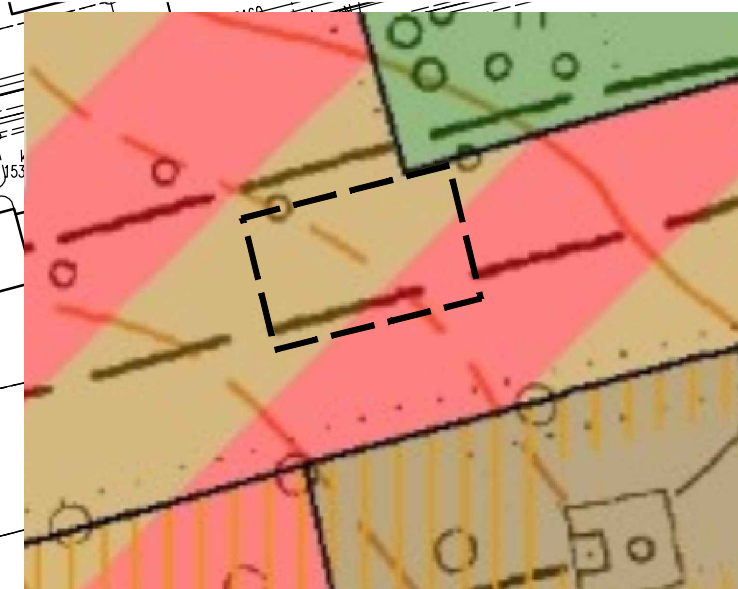

OZNACZENIA

PRZEZNACZENIE TERENÓW

- M - tereny zabudowy mieszkaniowej
- MU - tereny zabudowy mieszkaniowej lub usług
- ZL - tereny lasów

POZOSTAŁE OZNACZENIA

- obszary wymagające zmiany przeznaczenia gruntów
rolnych i leśnych na cele nierolnicze i nieleśne

- granica obszaru objętego planem
miejscowym