

Z A Ł A C Z N I K N R 1
DO UCHWAŁY nr
RADY GMINY W OLSZANCE
z dnia

PRZYLESIE

GMINA OLSZANKA



TERENY ZORGANIZOWANEJ DZIAŁALNOŚCI INWESTYCYJNEJ
W REJONIE WĘZŁA AUTOSTRADOWEGO "PRZYLESIE"

ZMIANA MIEJSCOWEGO PLANU
ZAGOSPODAROWANIA PRZESTRZENNEGO

Rysunek zmiany planu



Skala 1:2000

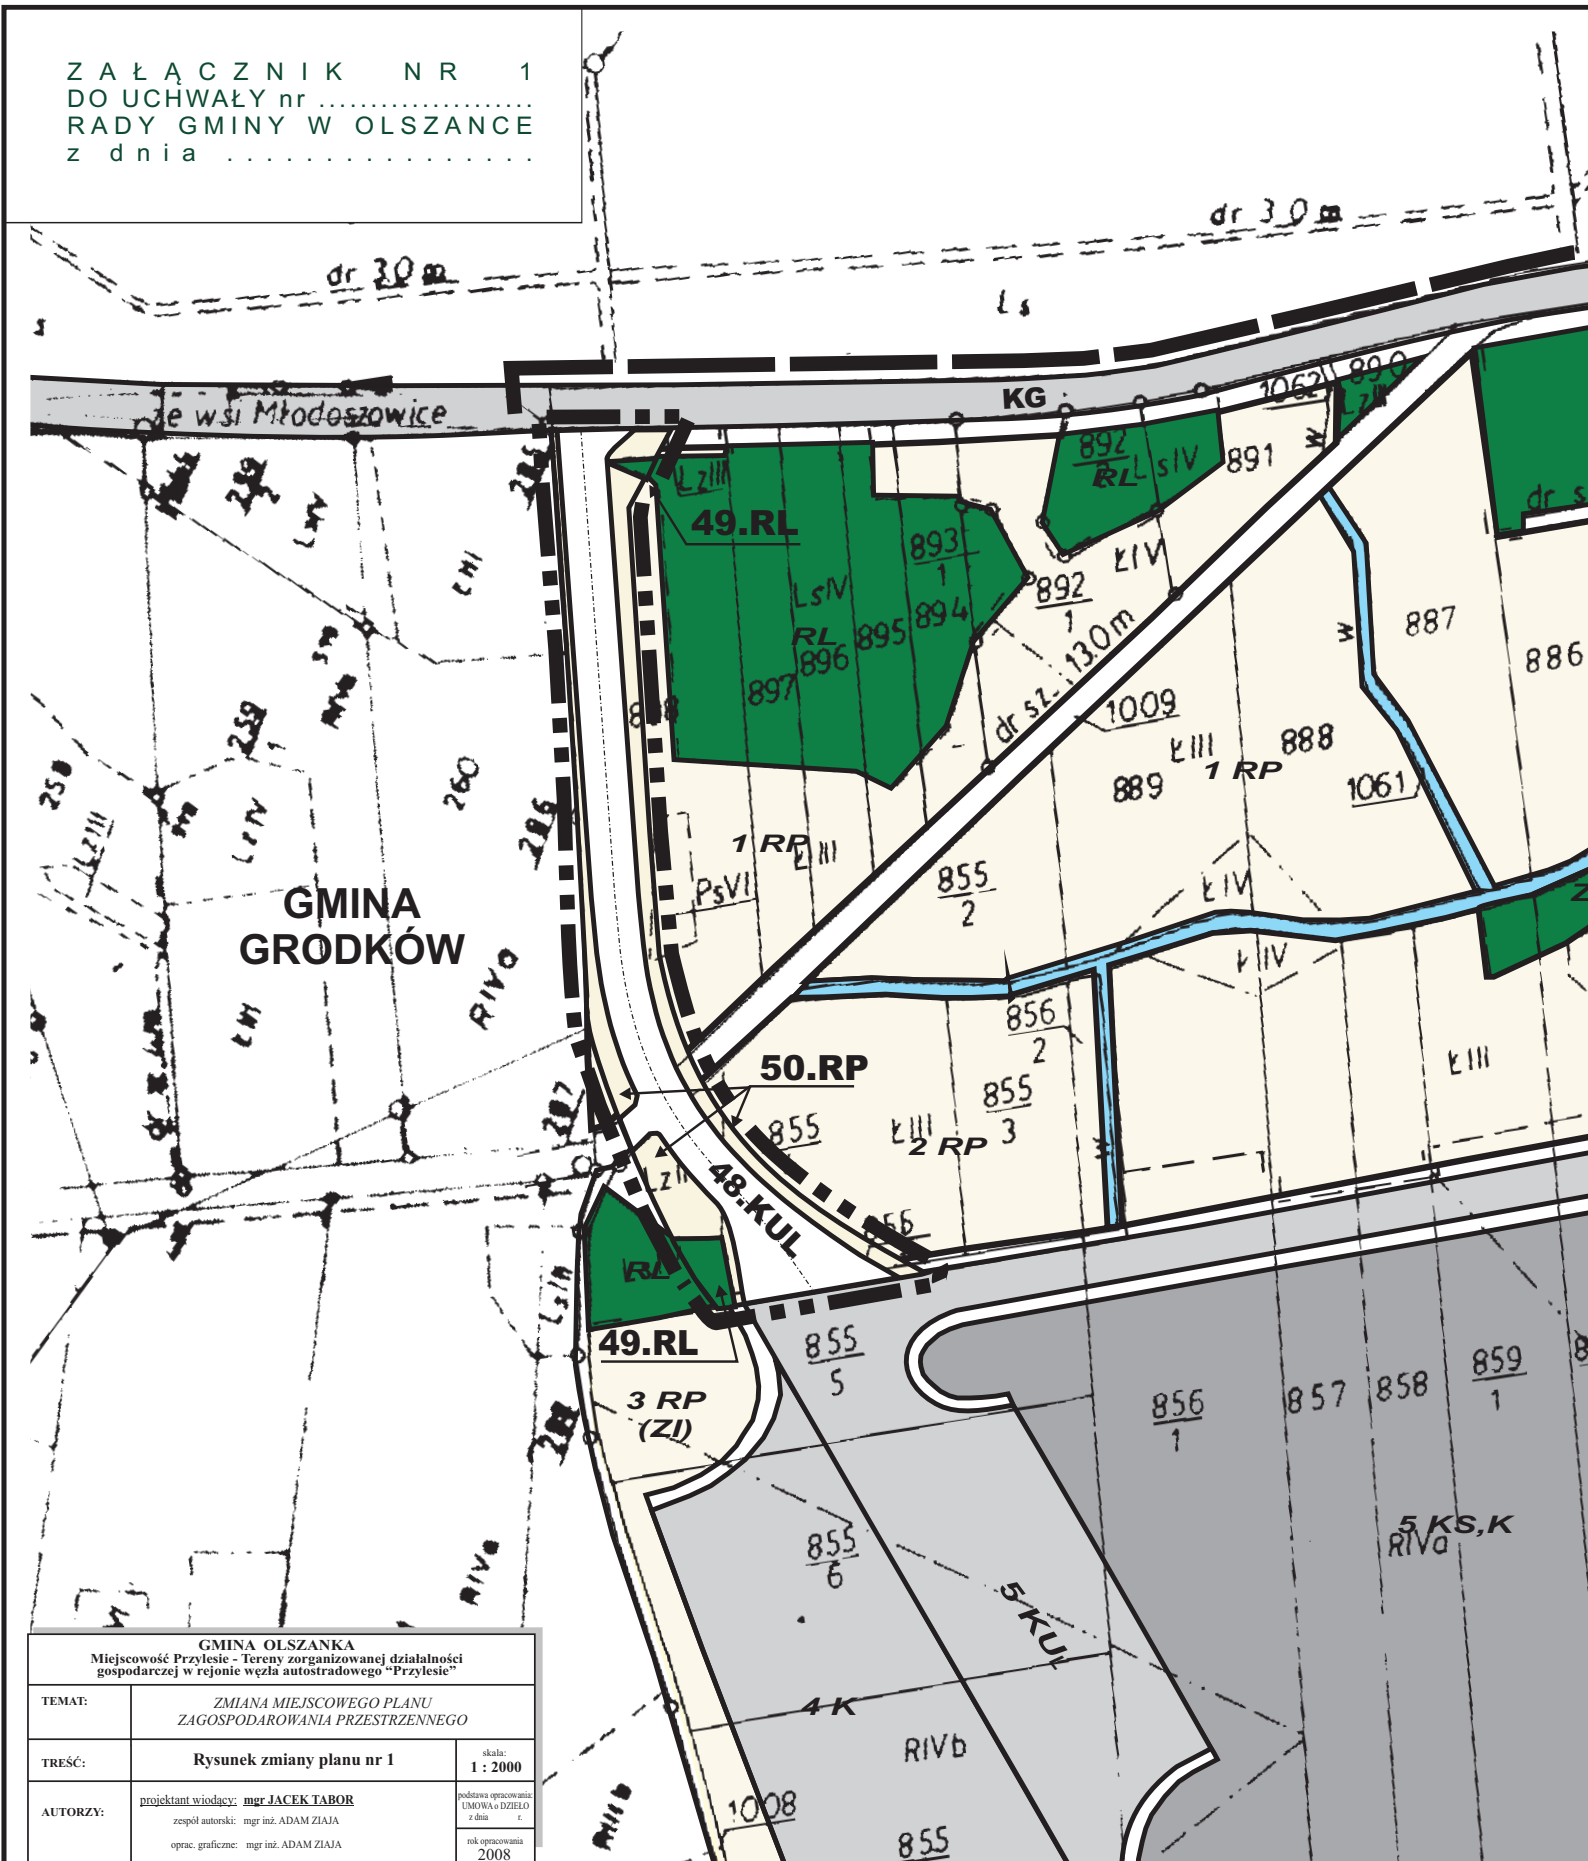 

LEGENDA:

OZNACZENIA OGÓLNE

GRANICA OBSZARU OBJĘTEGO
USTALENIAMI MIEJSCOWEGO
PLANU ZAGOSPODAROWANIA
PRZESTRZENNEGO TERENÓW
ZORGANIZOWANEJ DZIAŁALNOŚCI
INWESTYCYJNEJ W REJONIE
WĘZŁA AUTOSTRADOWEGO
"PRZYLESIE"

GRANICA OBSZARU OBJĘTEGO
ZMIANĄ PLANU



LINIE ROZGRANICZAJĄCE TERENY

PRZEZNACZENIE TERENÓW

RL TERENY LASÓW

RP TERENY UŻYTKÓW ROLNYCH

KUL TERENY DROGI PUBLICZNEJ
RUCHU LOKALNEGO

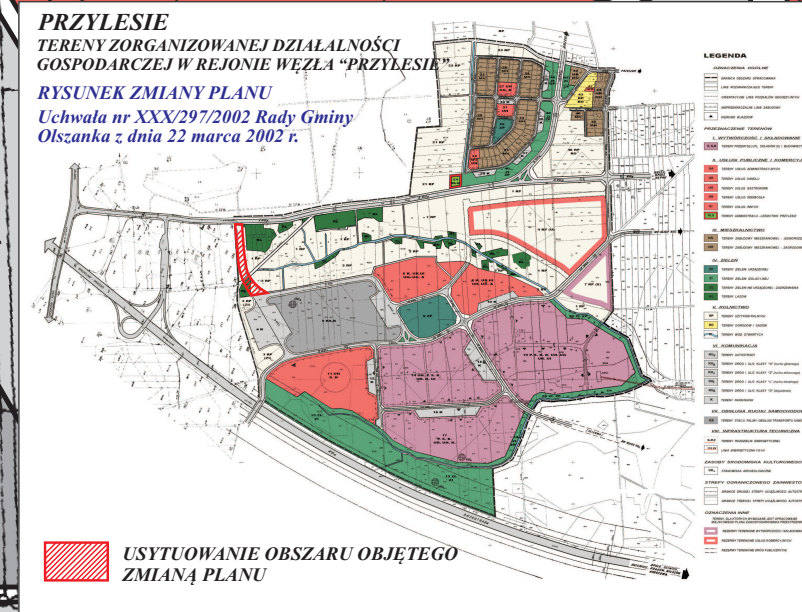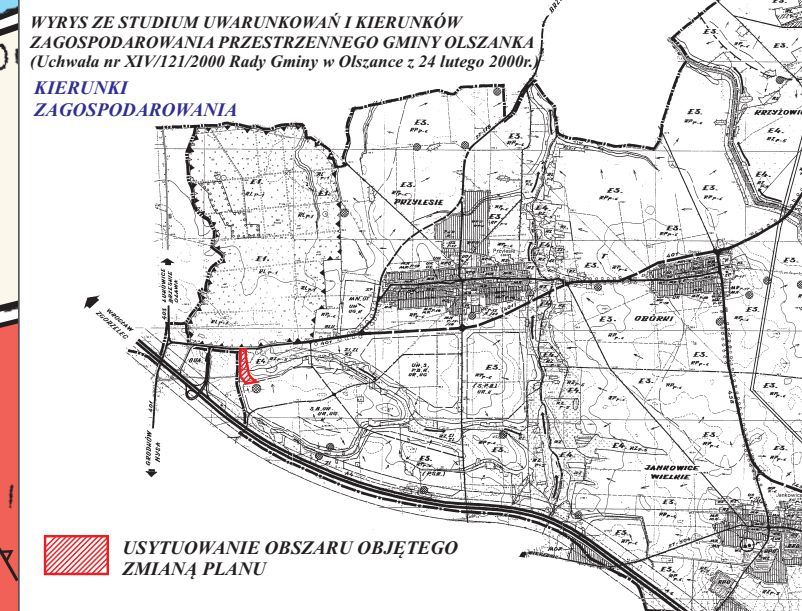

GMINA OLSZANKA Miejscowość Przylesie - Tereny zorganizowanej działalności gospodarczej w rejonie węzła autostradowego "Przylesie"		
TEMAT:	ZMIANA MIEJSCOWEGO PLANU ZAGOSPODAROWANIA PRZESTRZENNEGO	
TREŚĆ:	Rysunek zmiany planu nr 1	skala: 1 : 2000
AUTORZY:	projektant wiodący: mgr JACEK TABOR zespół autorski: mgr inż. ADAM ZIAJA oprac. graficzne: mgr inż. ADAM ZIAJA	podstawa opracowania UMOWA o DZIEŁO z dnia
		rok opracowania 2008