
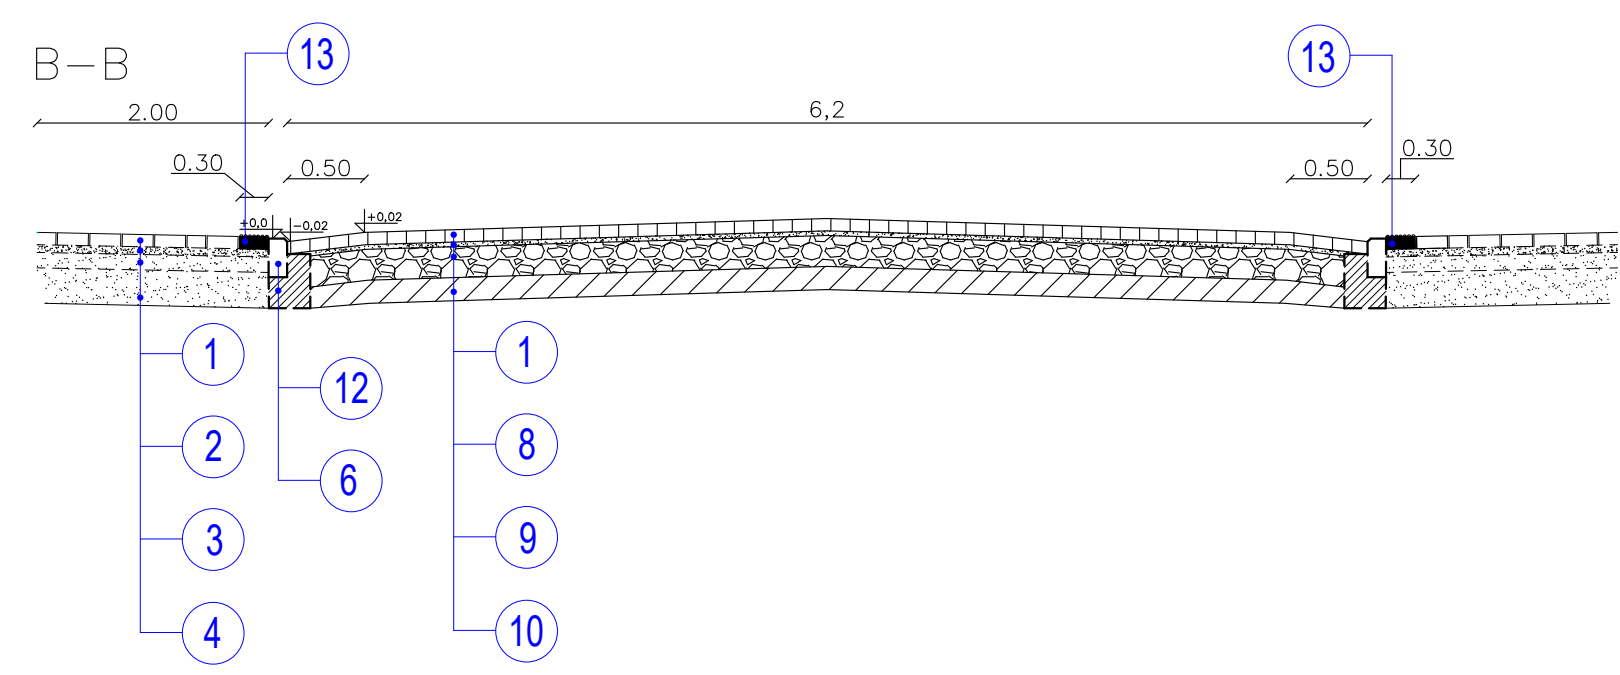


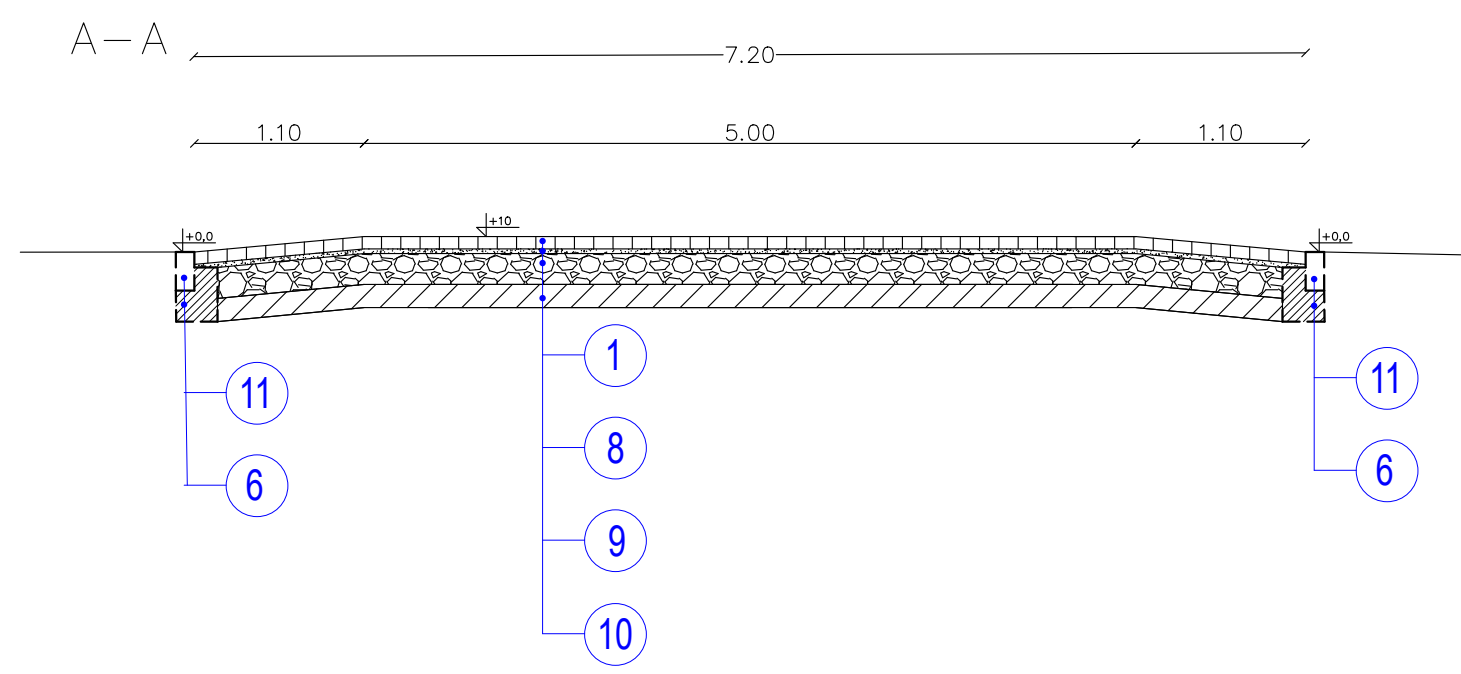

- LEGENDA:
- 1. 8 cm - nawierzchnia z prefabrykowanej kostki betonowej (chodnik - szara, wyniesione przejście - czerwona)
  - 2. 5 cm - podsypka cementowo-piaskowa 1:4
  - 3. 10cm - podbudowa z KŁSM
  - 4. Istniejące podłoże G1
  - 5. Obrzeże betonowe 8x30cm
  - 6. Ława betonowa C12/15cm z oporem
  - 7. Krawężnik betonowy uliczny 15x30cm
  - 8. 3cm - podsypka cementowo-piaskowa 1:4
  - 9. 20cm - podbudowa z kruszywa łamanego stab. mech. 0/31,5mm
  - 10. 15cm - podbudowa z gruntu stabilizowanego cementem  $R_m > 7,5 \text{ MPa}$
  - 11. Opornik betonowy 12x25cm
  - 12. Krawężnik najazdowy 15x22cm
  - 13. 8cm - nawierzchnia z prefabrykowanej kostki betonowej fakturowej/integracyjnej

|   |                      |                            |               |
|---|----------------------|----------------------------|---------------|
| <div><div><div><div>USŁUGI INŻYNIERSKIE</div><div>MARCIN MARCHLEWSKI</div><div>66-200 ŚWIEBODZIN, UL. PARTYZANCKA 9B</div><div>NIP 927-182-81-06</div><div>E-MAIL: UI.MARCHLEWSKI@GMAIL.COM</div><div>TEL. 508 355 848</div></div></div></div> |                      |                            |               |
| TEMAT:<br><i>Poprawa bezpieczeństwa ruchu pieszych w ciągu drogi powiatowej nr 1219F w m. Rusinów</i>   |                      |                            |               |
| INWESTOR:<br>POWIAT ŚWIEBODZIŃSKI<br>UL. KOLEJOWA 2, 66-200 ŚWIEBODZIN   |                      |                            |               |
| NAZWA RYSUNKU:<br><b>PRZEKROJE NORMALNE</b>   |                      |                            |               |
| OPRACOWAŁ<br>mgr inż. MARCIN MARCHLEWSKI<br>BRANŻA DROGOWA   | UPRAWNIENIA          | DATA<br>WRZESIEŃ<br>2025R. | PODPIS        |
| PROJEKTANT   | UPRAWNIENIA          | DATA                       | PODPIS        |
| FAZA PROJEKTU<br>PROJEKT<br>BUDOWLANY   | SKALA<br>1:500       |                            | RYS. NR.<br>2 |
| UMOWA:   | ZLECENIE Z 09.2025R. |                            |               |