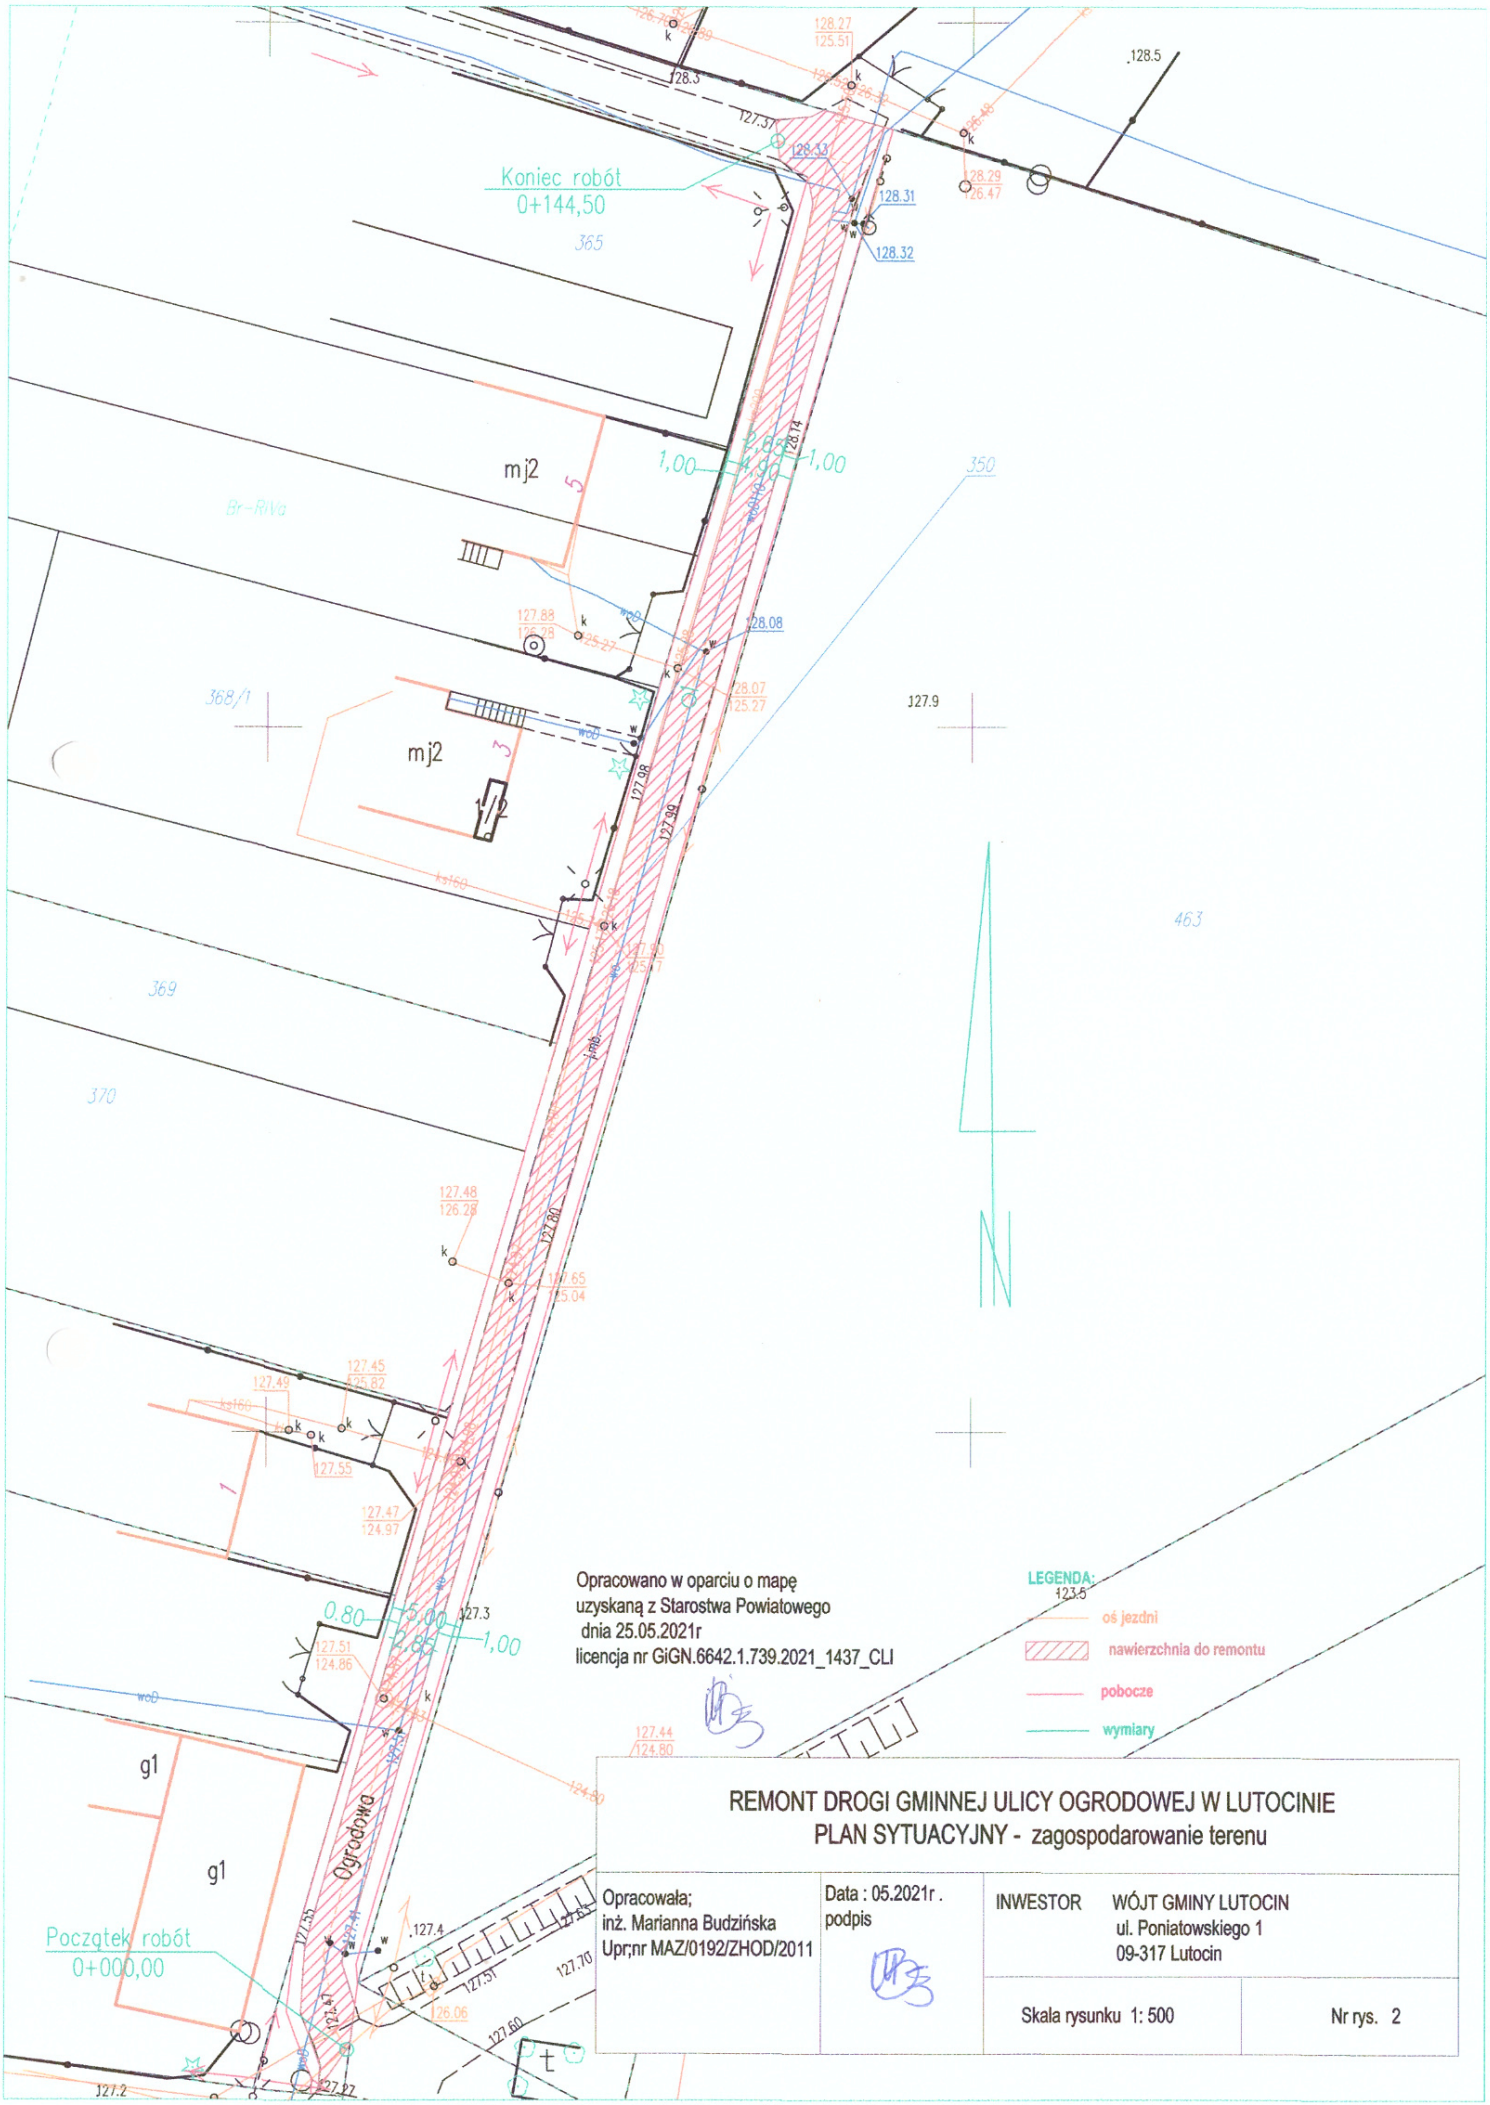

REMONT DROGI GMINNEJ ULICY OGRODOWEJ W LUTOCINIE
PLAN SYTUACYJNY - zagospodarowanie terenu

Opracowała; inż. Marianna Budzińska Upr;nr MAZ/0192/ZHOD/2011	Data : 05.2021r . podpis	INWESTOR	WÓJT GMINY LUTOCIN ul. Poniatowskiego 1 09-317 Lutocin
		Skala rysunku 1: 500	Nr rys. 2