



ELEWACJA WSCHODNIA SKALA 1:100

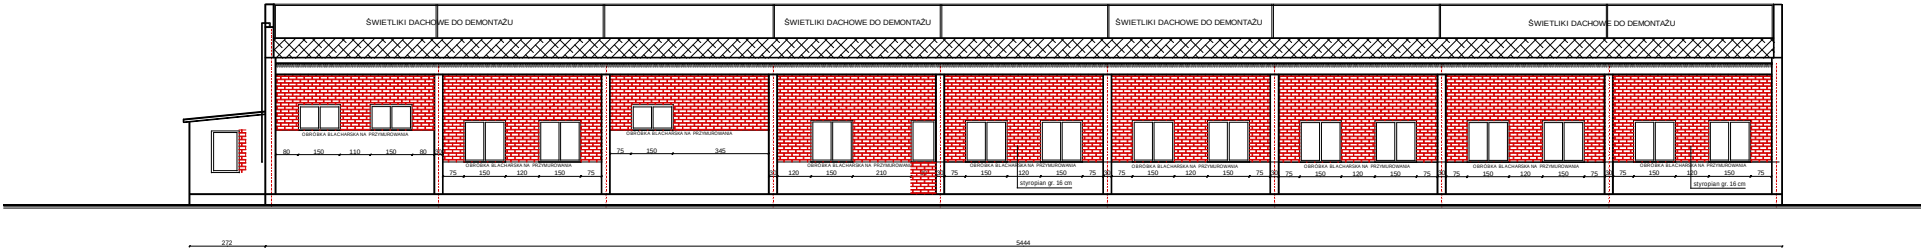

ELEWACJA ZACHODNIA SKALA 1:100

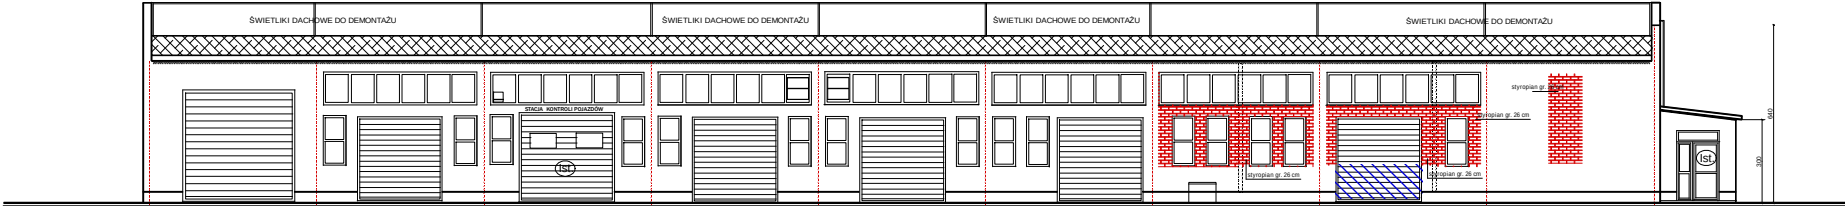

LEGENDA

- OTWORY DO ZAMUROWANIA
- OTWORY DO PRZEKUCIA
- DRZWI / WROTA BEZ WYMIANY -ISTNIEJĄCE

WDT Olszka Inwestycje Sp. z o.o. 07-410 Olszka, ul. Prosta 7			
Nazwa rysunku:	ZAMUROWANIA. EL. WSCHODNIA I ZACHODNIA		
Inwestor:	POWIAT MIAKOWSKI		
Obiekt:	06-200 Makiw Mst. ul. Rynek 1		
Adres:	Budynek praktycznej nauki zawodu przy Zespole Szkół w Różanie		
Sprzęt:	06-320 Różan ul. Szkolna 4	Skala	1:100
Dariusz Klimut	5748860	Projekt	Nr rysunku
Data: 15 maj 2015 r.			3