
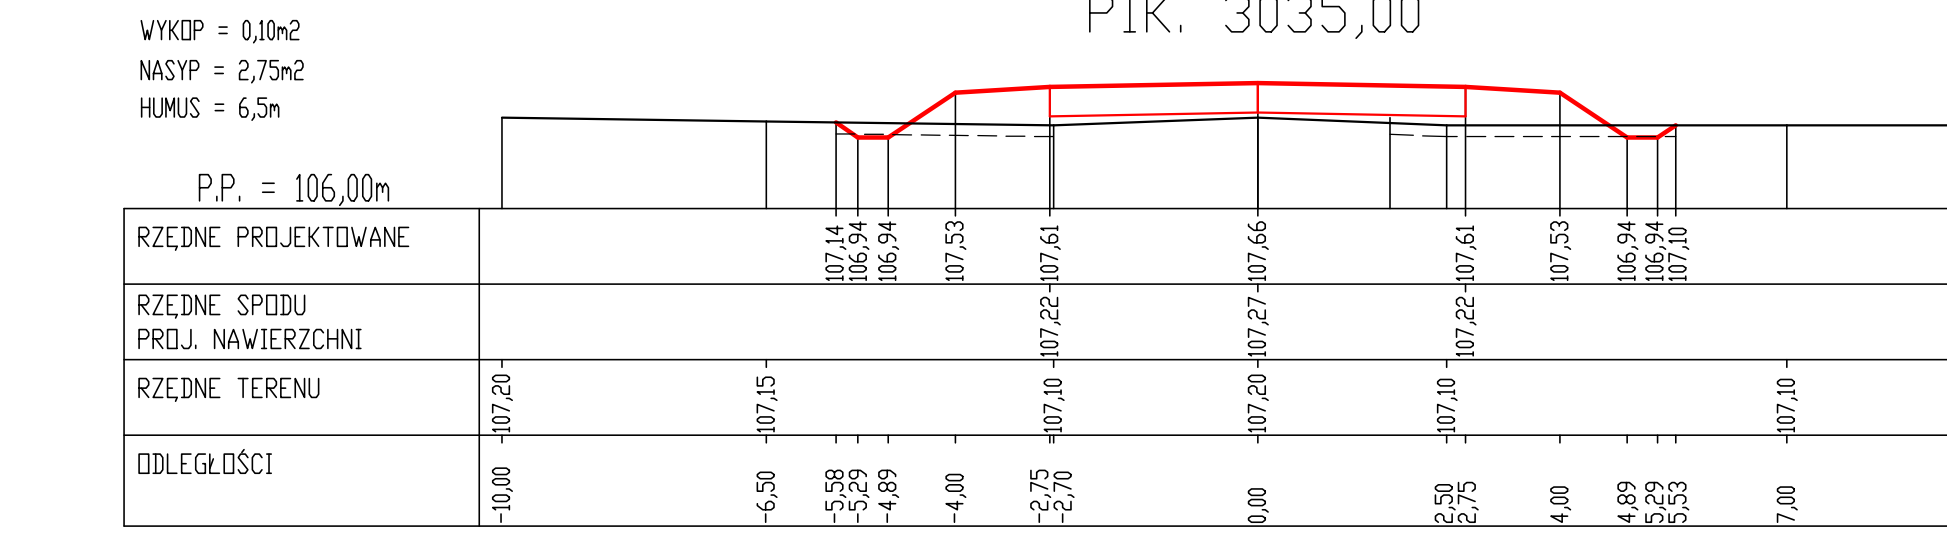
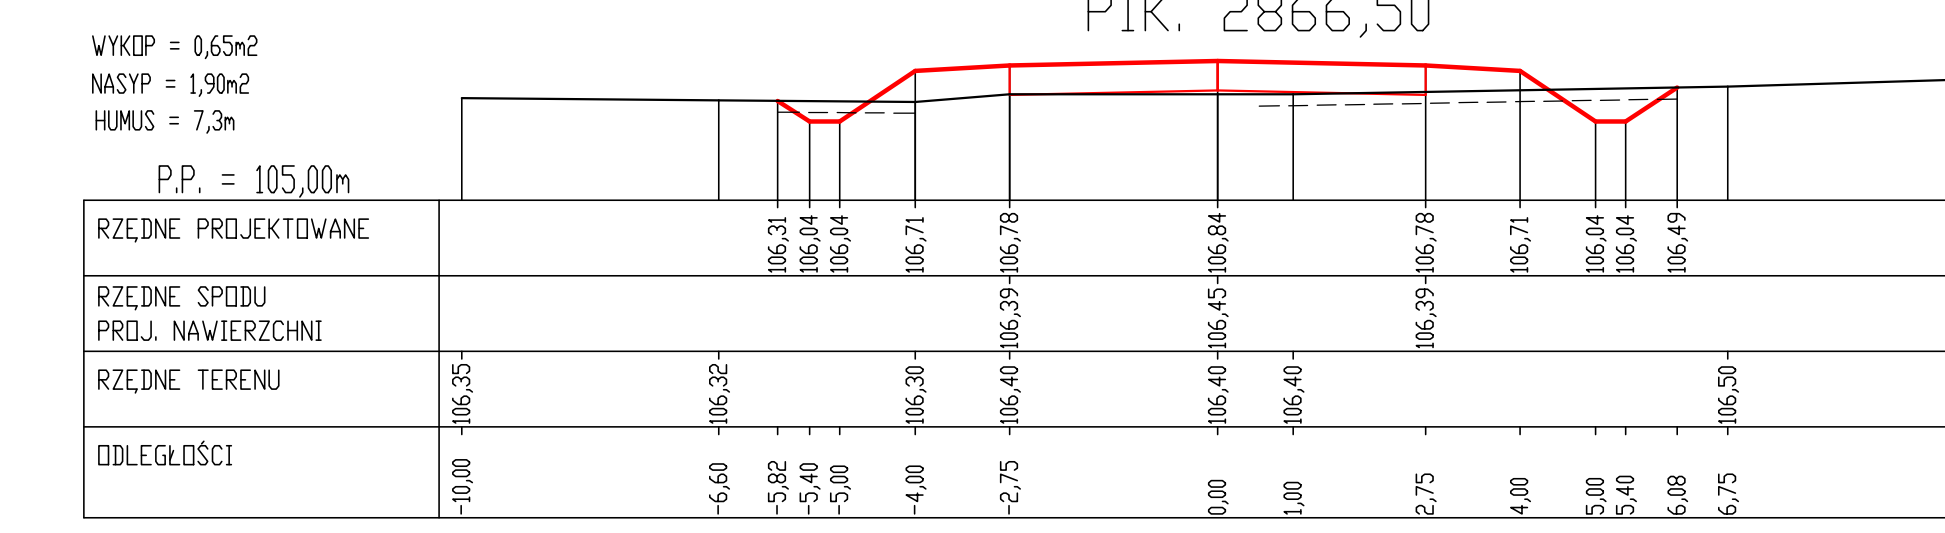
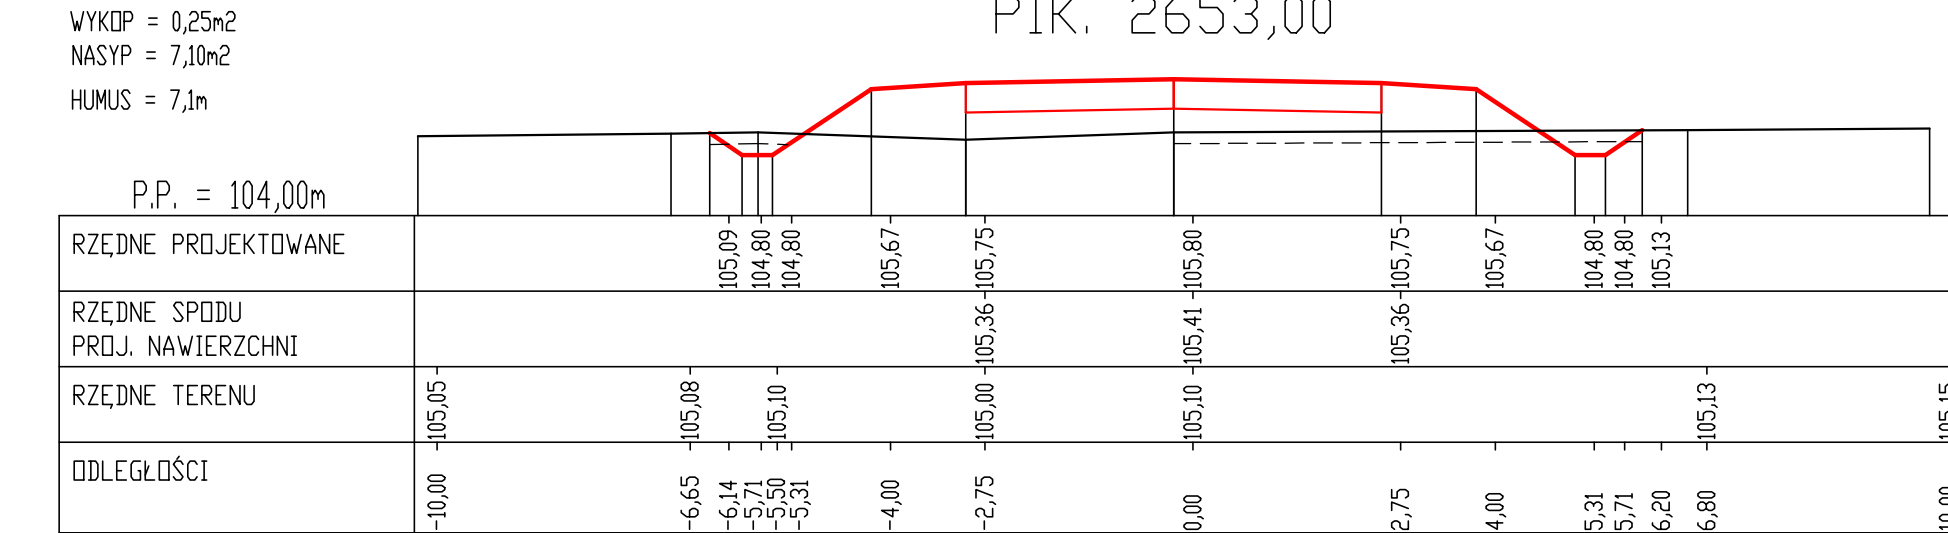
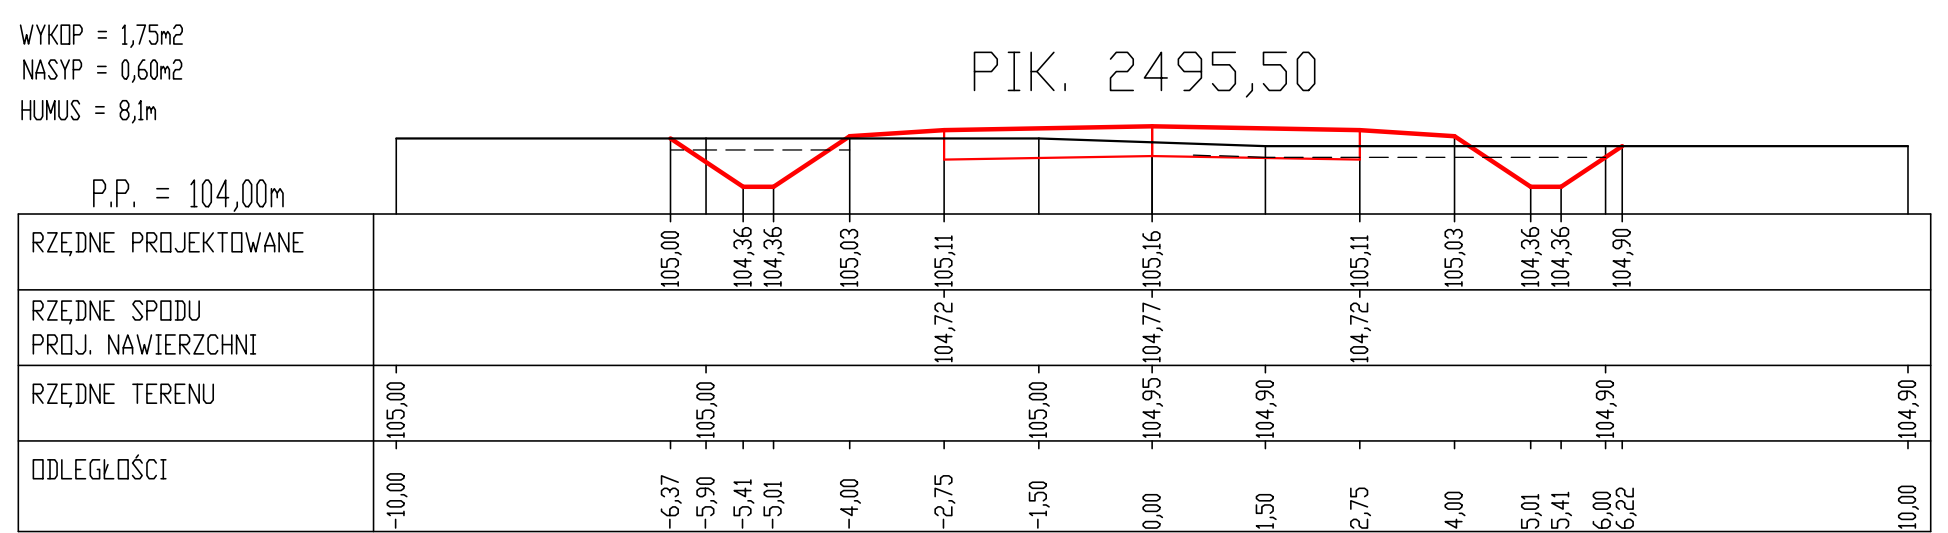
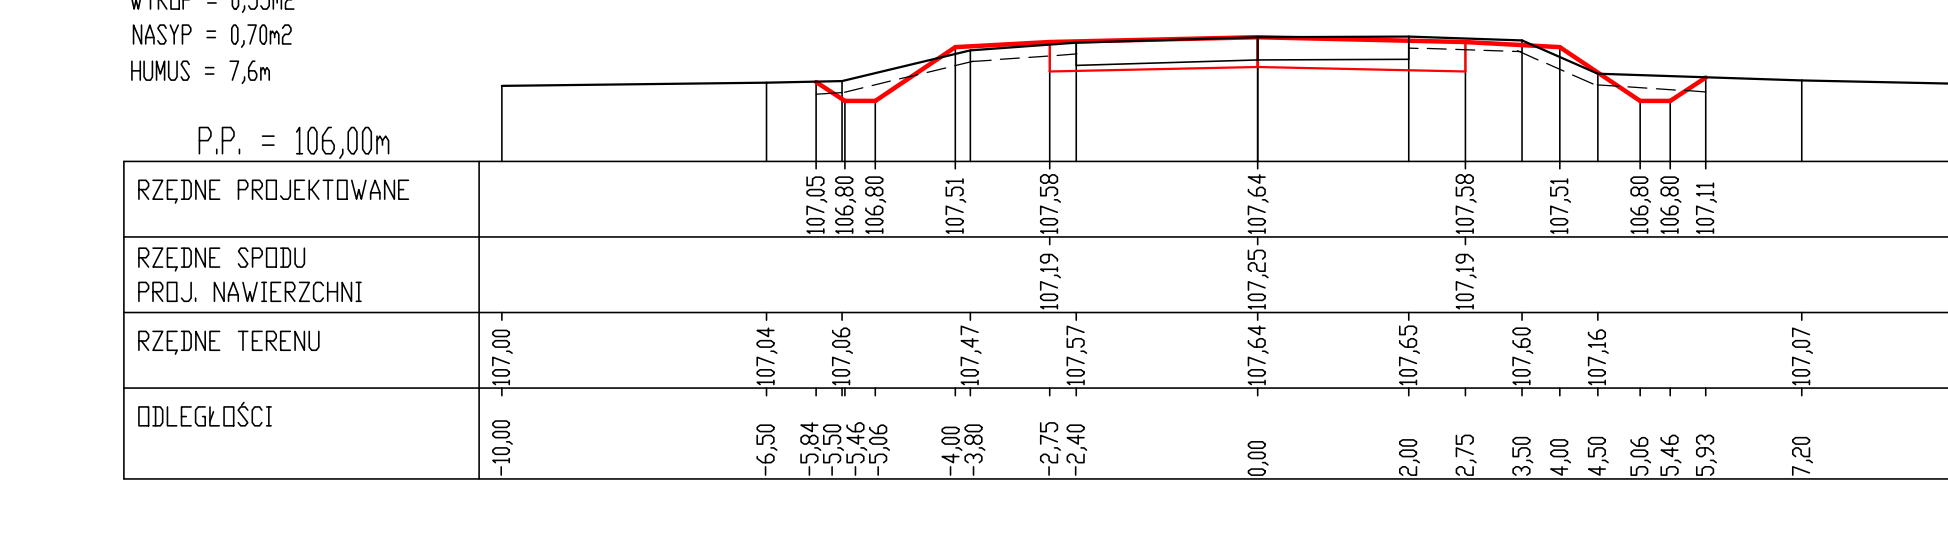
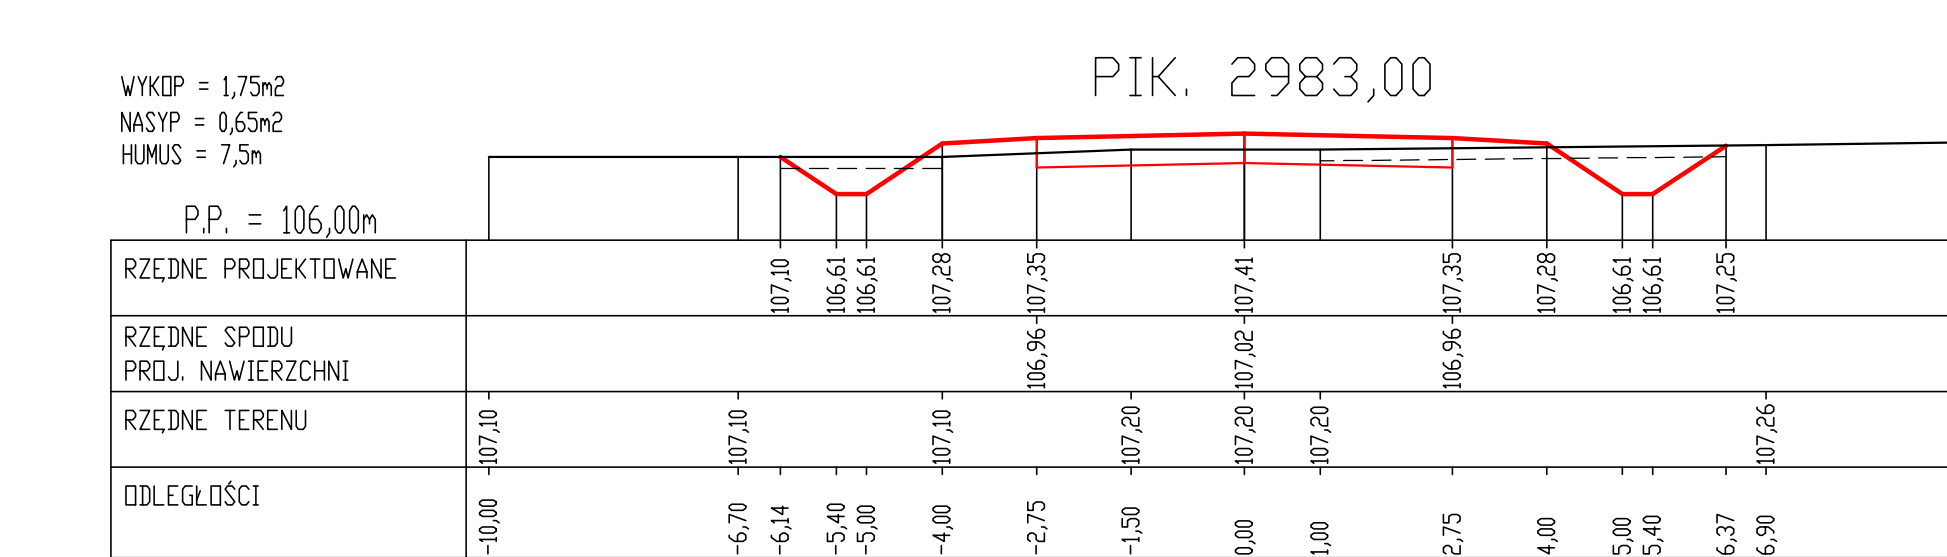
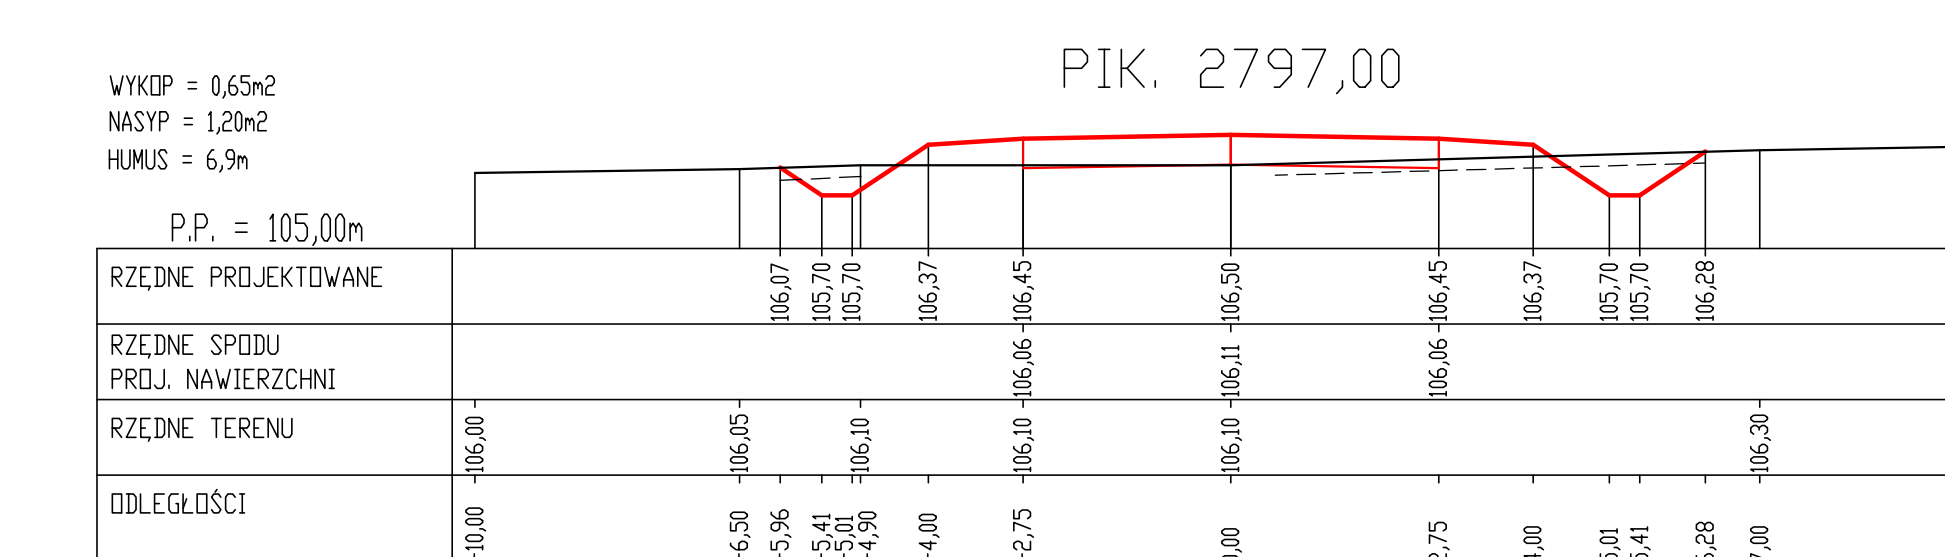
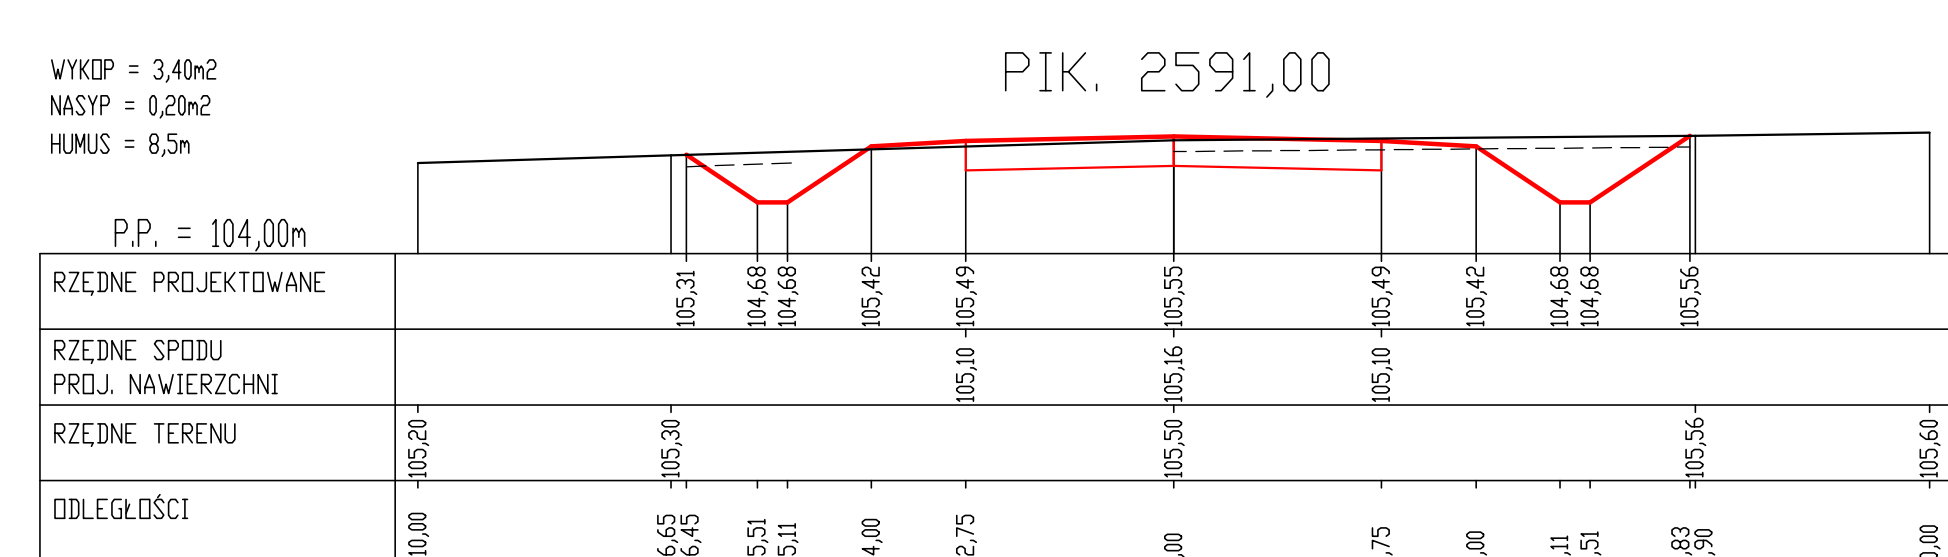
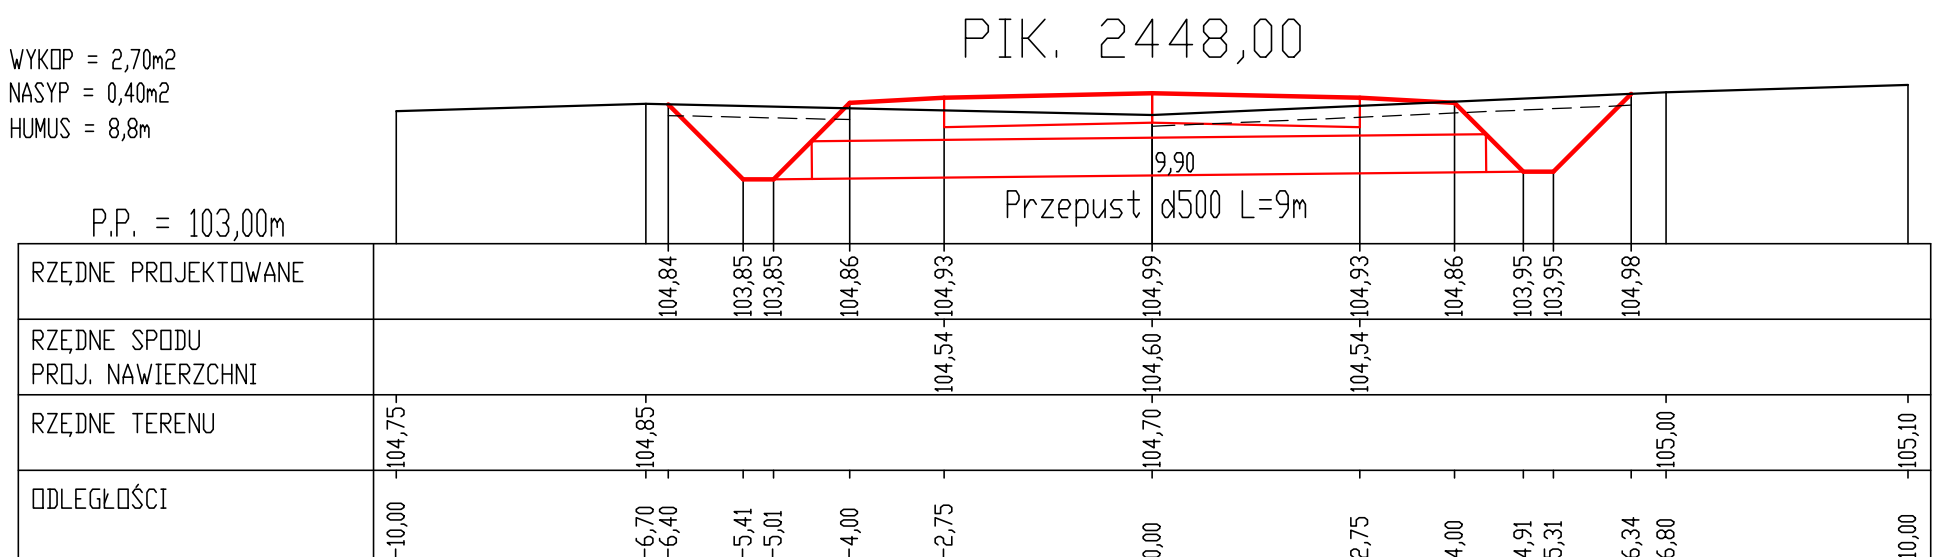
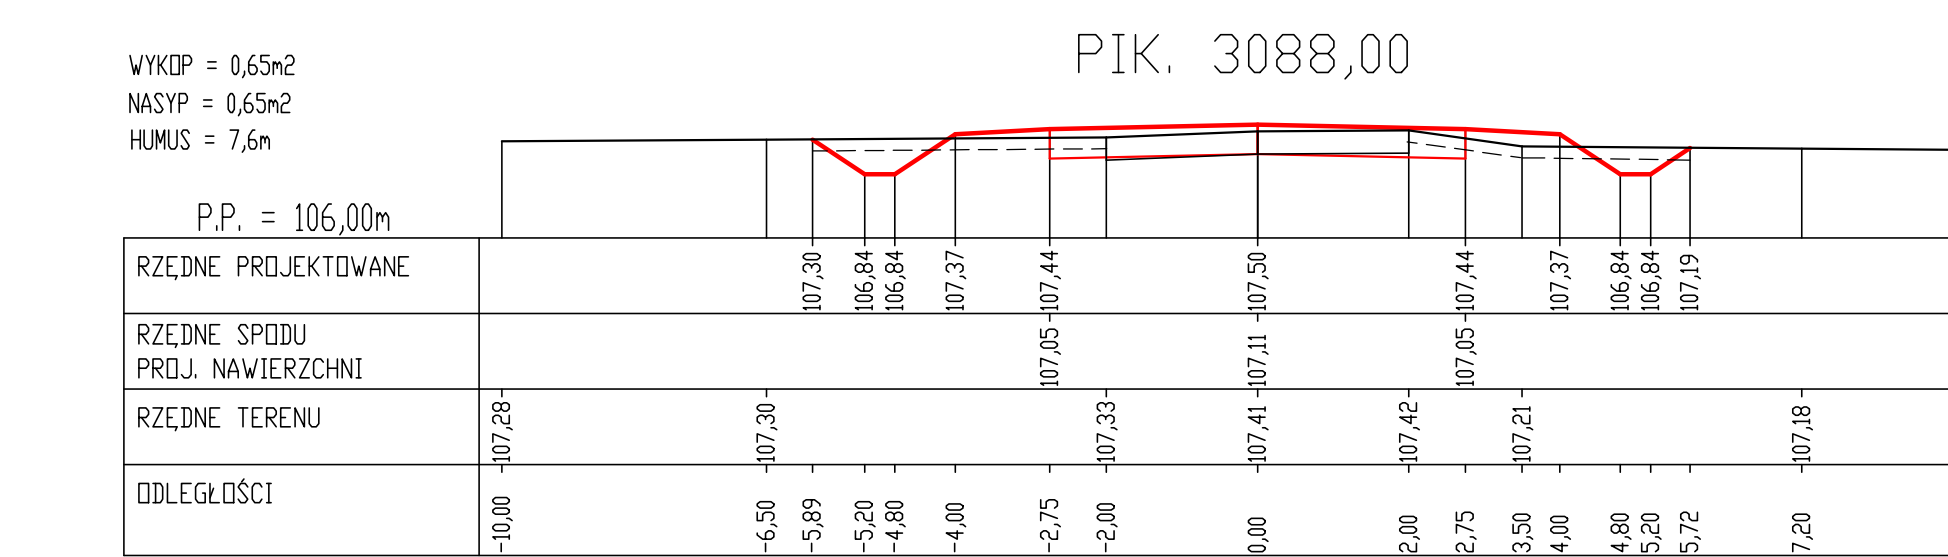
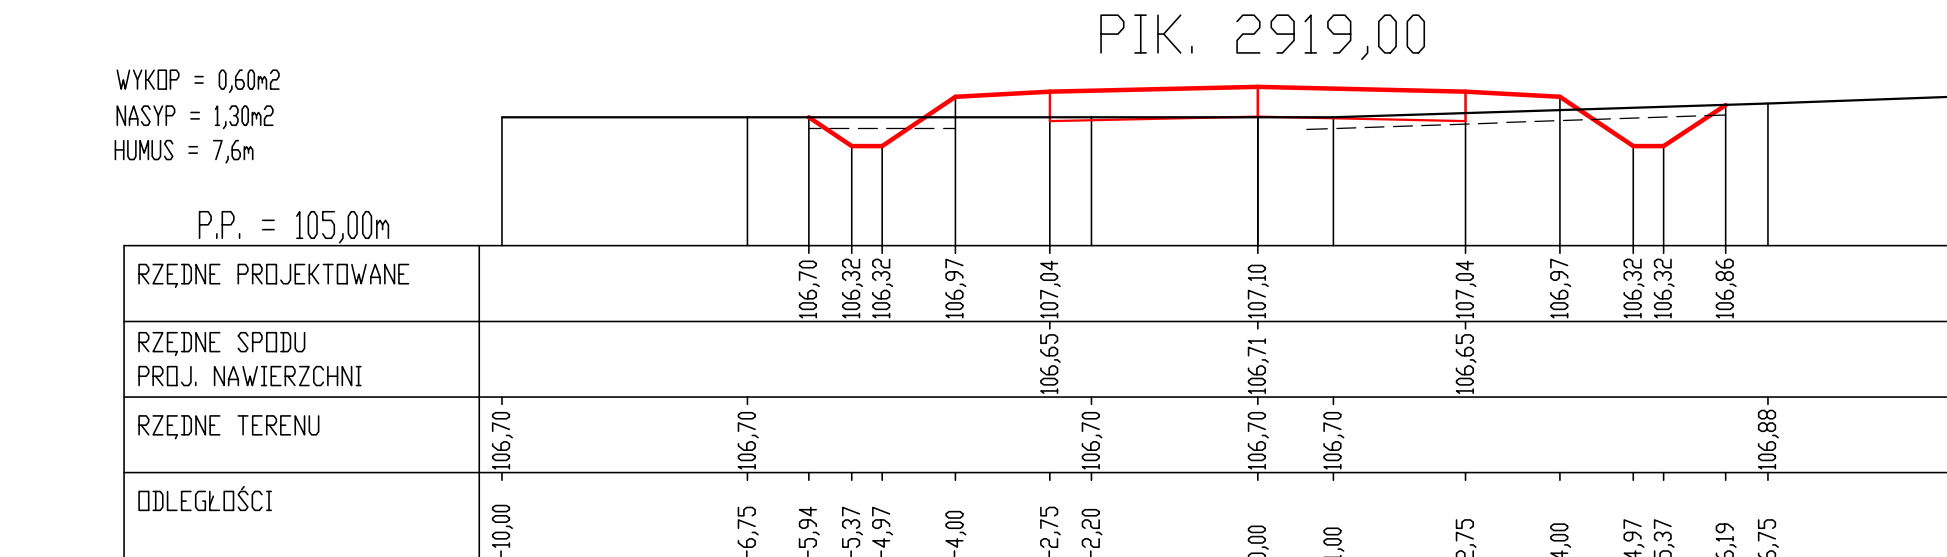
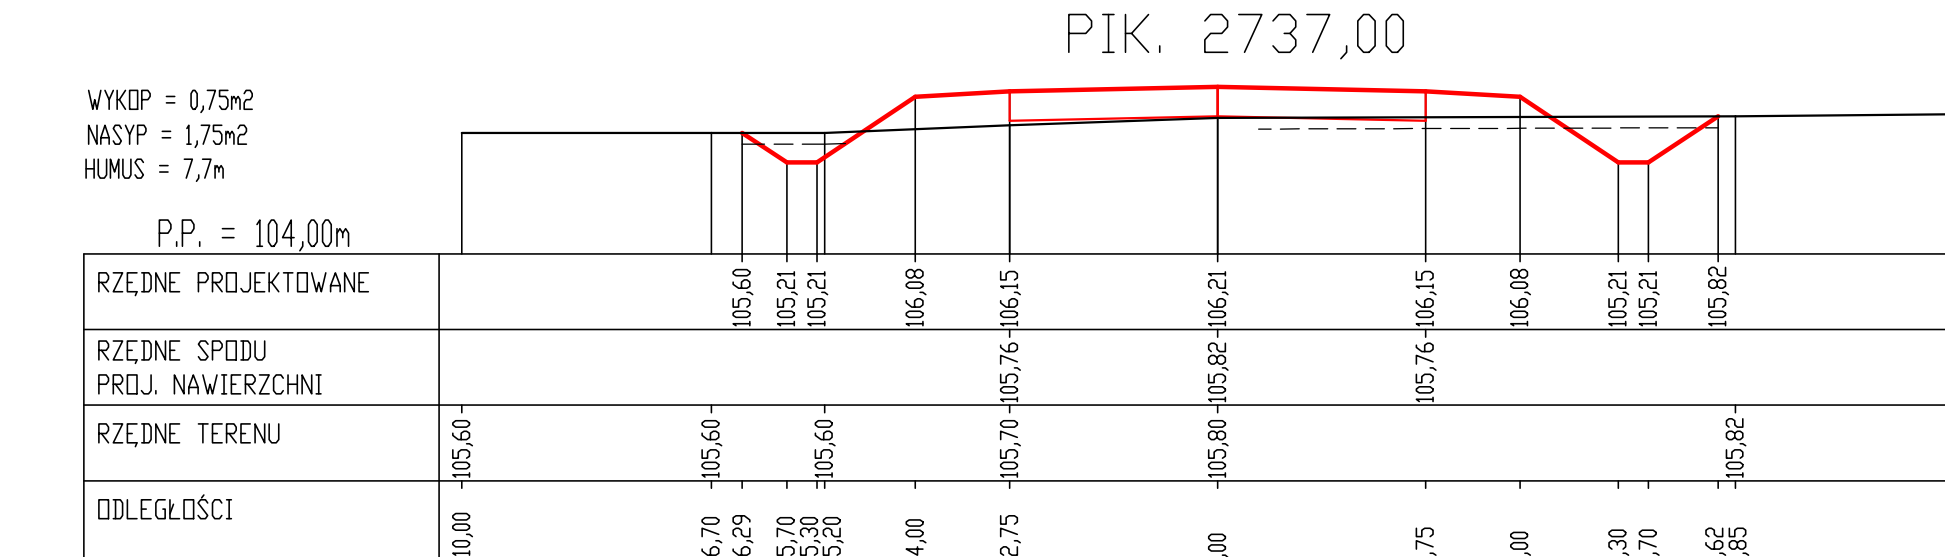
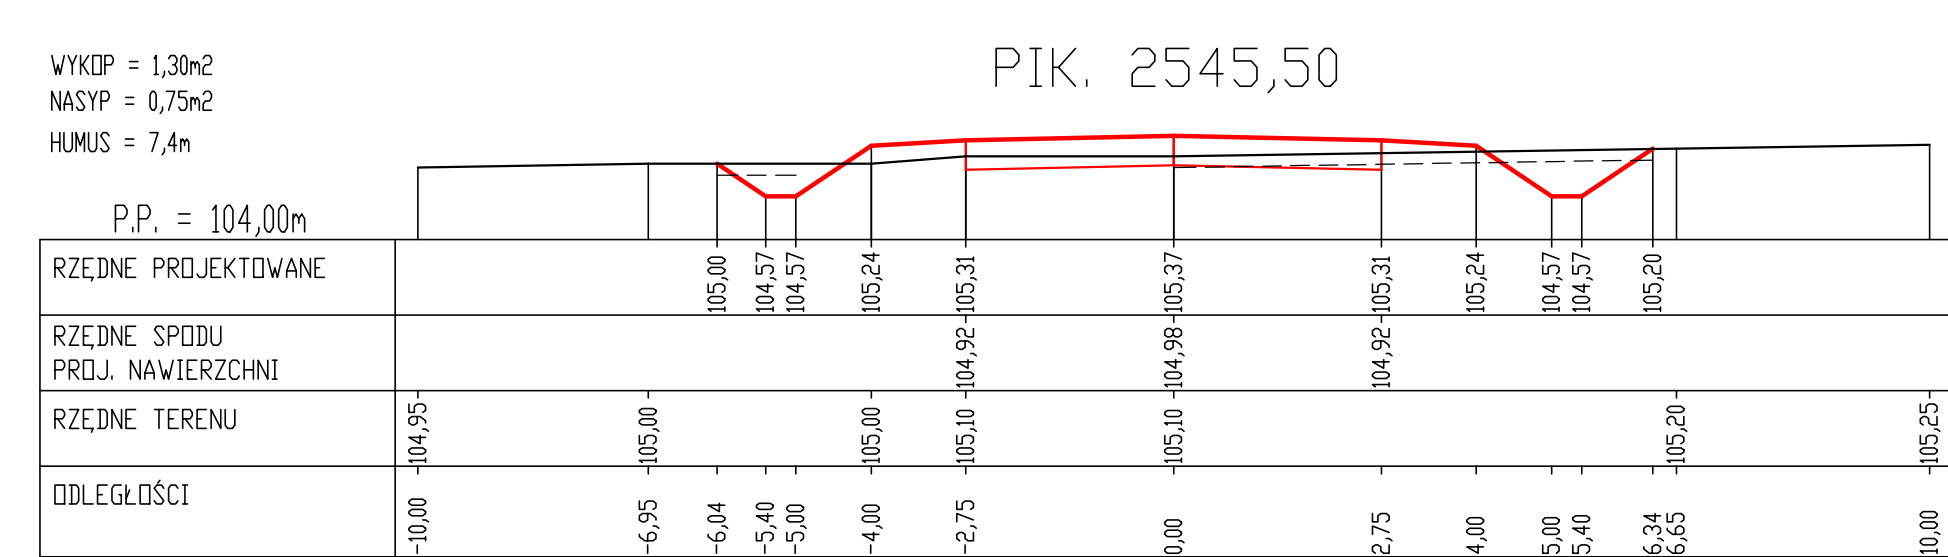


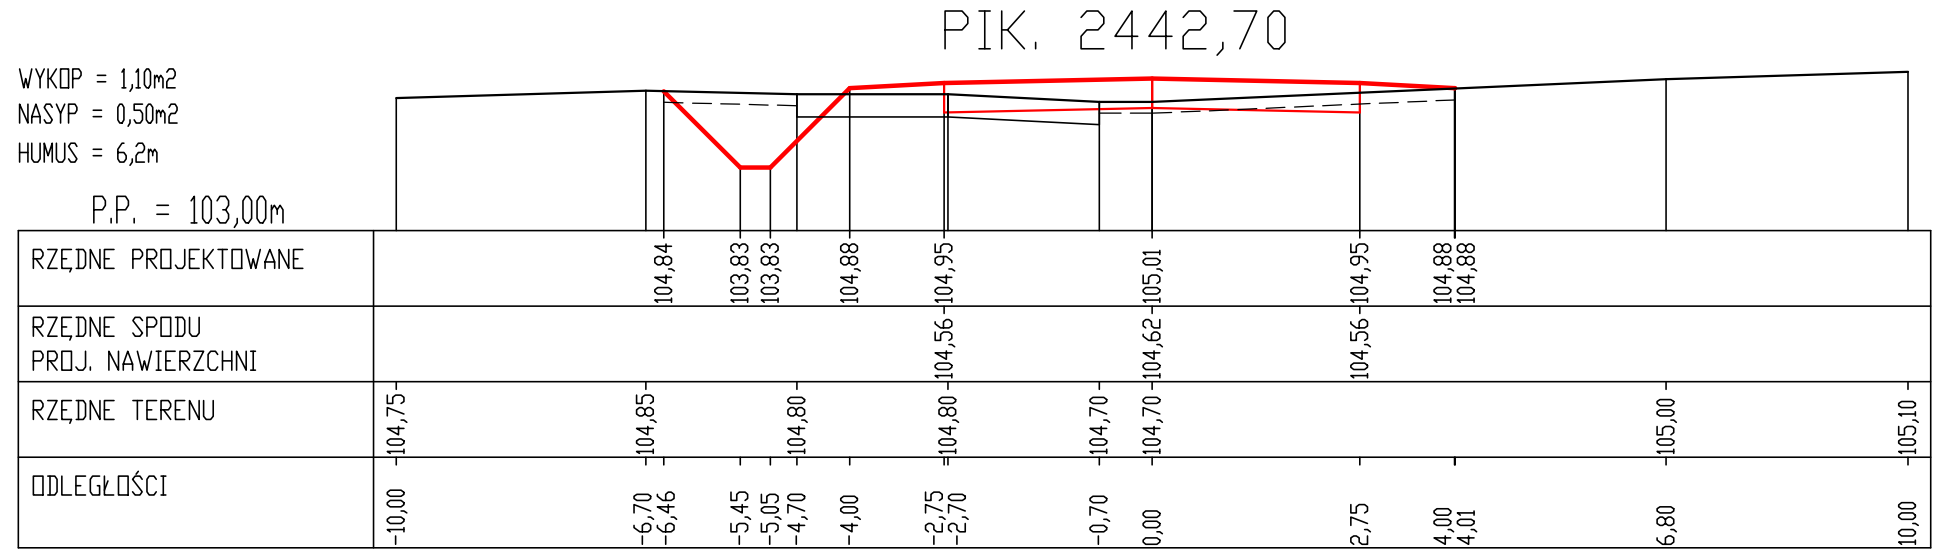

Nazwa Projektu	PROJEKT przebudowy drogi powiatowej nr 2119W Chyliny - Makowica od km 2+427 do km 3+106,50		
Inwestor	POWIAT MAKOWSKI		
Wykonawca	AS PROJEKT		
Rysunek	PRZESZKODZAJĄCE		
	WRZESIEŃ 2009	Skala 1:100	Arkusz Nr. 4
Projektant	mgr inż. Krystyna Suwara Nr upr. Wa-793/94		
Opracował	mgr inż. Agnieszka Kowalczyk-Suwara		