
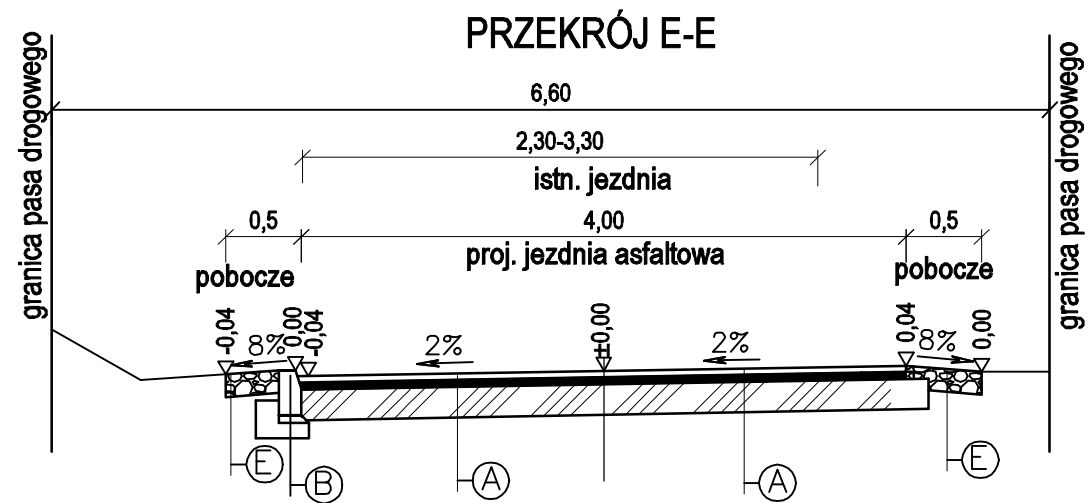
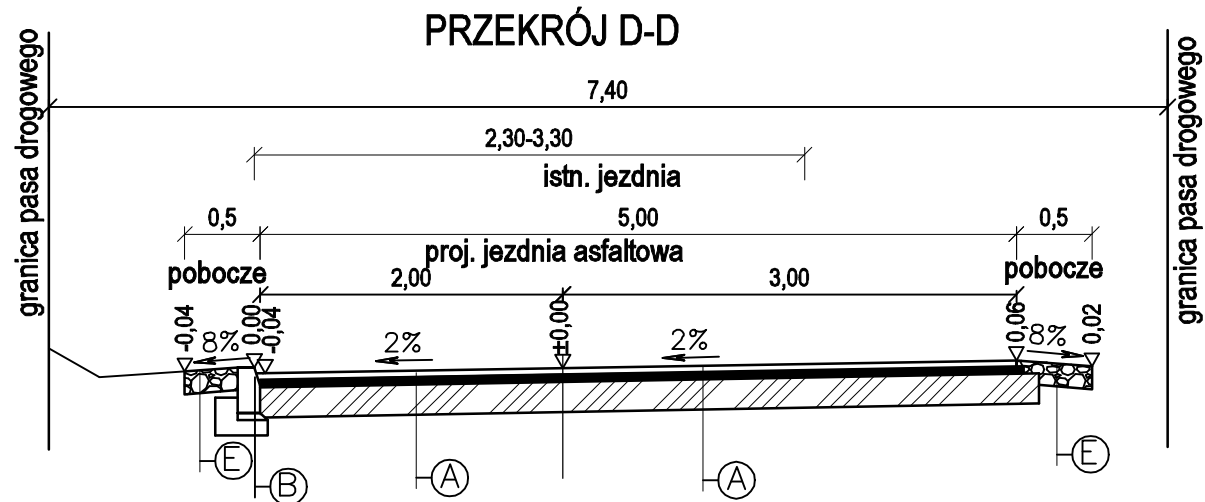
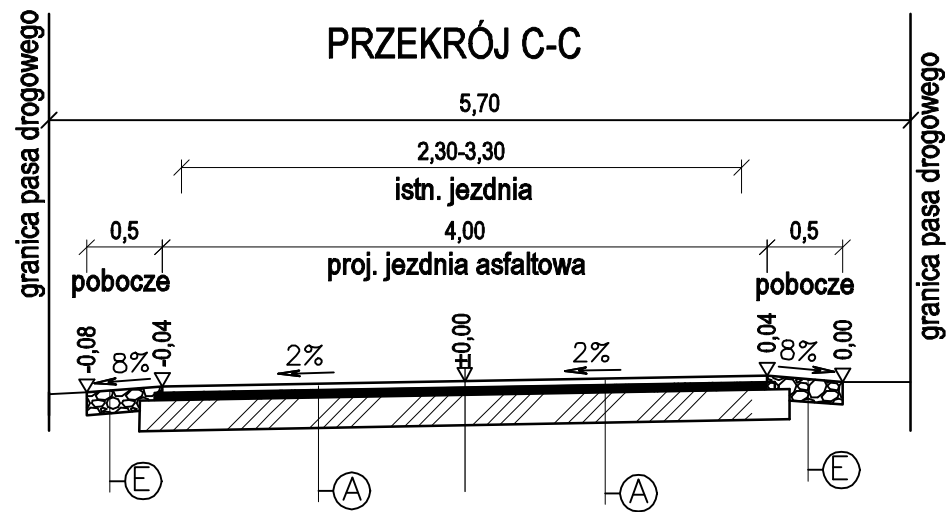
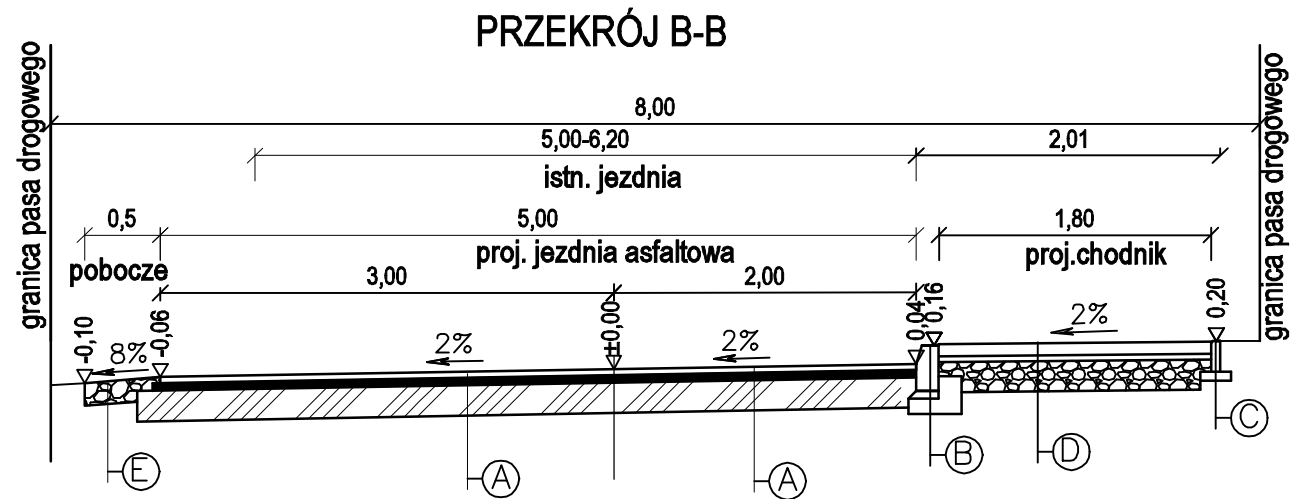


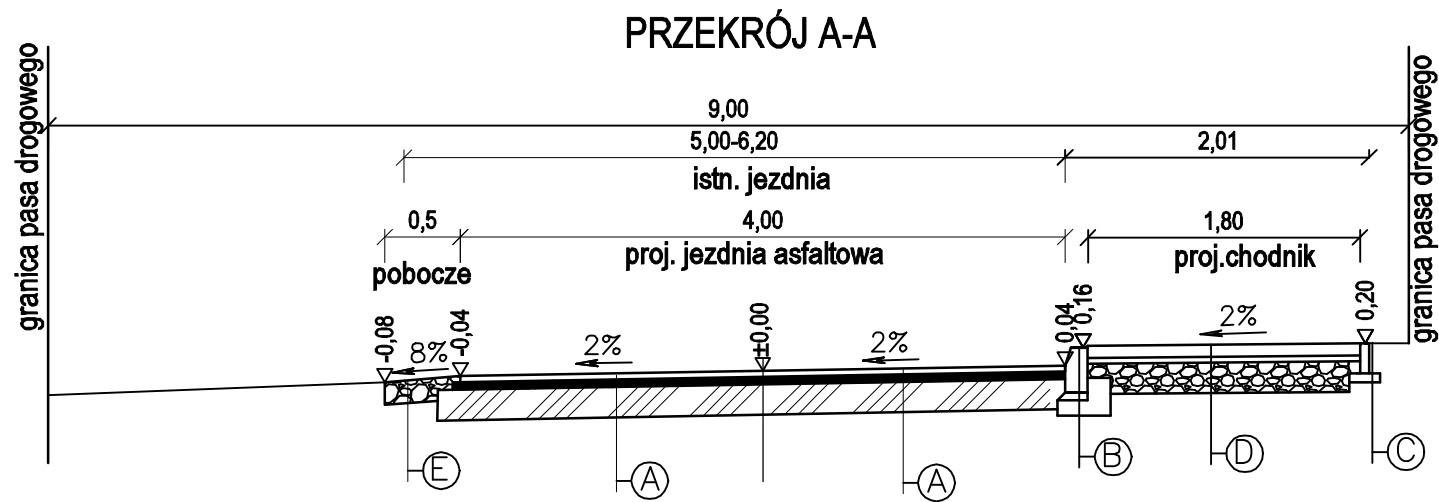

- A**
- warstwa ścieralna z betonu asfaltowego AC 11S KR 1 wg PN-EN 13108-1 o gr. 4cm
 - warstwa wiążąca z betonu asfaltowego AC 16W KR 1 wg PN-EN 13108-1 o gr. 6cm
 - w-wa podbudowy z mieszanki związanej spoiwem hydraulicznym, cementem C3/4 $\leq 6,0\text{MPa}$ o gr.20cm
 - podłoże z gruntu niewysadzinowego
- B**
- krawężnik betonowy 15x30cm
 - podsyпка cementowo - piaskowa 1:4 o grubości 5cm
 - ława betonowa C12/15 (B15) z oporem o grubości 15cm A=0,058m²
- C**
- obrzeże betonowe 6x20cm
 - podsyпка cem.-piaskowa gr.6cm
- D**
- kostka brukowa betonowa gr. 8cm- Behaton, czerwona
 - podsyпка cementowo - piaskowa 1:4 gr. 4cm
 - warstwa podbudowy z kruszywa łamanego 0/31,5 mm gr.20cm
- E**
- pobocze gruntowe ulepszone w-wą kruszywa łamanego dolomitowego 0/31,5mm o gr.15cm po zagęszczeniu

Nazwa zadania: Przebudowa ulicy Spokojnej w Solcu nad Wisłą				
Stadium: PROJEKT TECHNICZNY			Branża: DROGOWA	
Nazwa rysunku: PRZEKROJE KONSTRUKCYJNE			Data: 08.2025 r.	
Projektant:	mgr inż. Damian Kopycki MAZ/0629/PBD/18	Podpis:	Skala: 1:50	Nr rys.: 3