

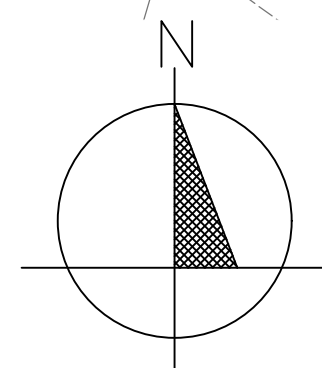


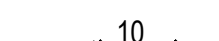

SKALA 1:1000

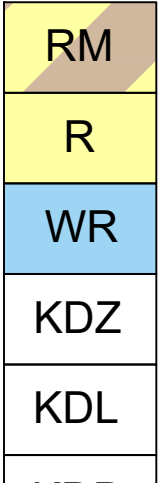


OBOWIĄZUJĄCE USTALENIA PLANU

- | | |
|---|---|
|  | granica obszaru objętego planem |
|  | linie rozgraniczające tereny o różnym przeznaczeniu lub różnych zasadach zagospodarowania |
|  | nieprzekraczalne linie zabudowy |
|  | wymiary w metrach |
|  | |
| RM | tereny zabudowy zagrodowej w gospodarstwach rolnych |
| R | tereny rolnicze |
| WR | tereny rowów melioracyjnych |
| KDZ | tereny dróg publicznych klasy zbiorczej |
| KDL | tereny dróg publicznych klasy lokalnej |
| KDD | tereny dróg publicznych klasy dojazdowej |

OZNACZENIA GRAFICZNE MAJĄCE CHARAKTER INFORMACYJNY

- | | |
|---|---|
| | granica strefy ochronnej wokół cmentarza 150 m |
| — — — | drogi poza obszarem objętym planem miejscowym |
|  | wymiary w metrach poza obszarem objętym planem miejscowym |

WYRYS ZE STUDIUM UWARUNKOWAŃ I KIERUNKÓW ZAGOSPODAROWANIA PRZESTRZENNEGO GMINY GÓRZNO

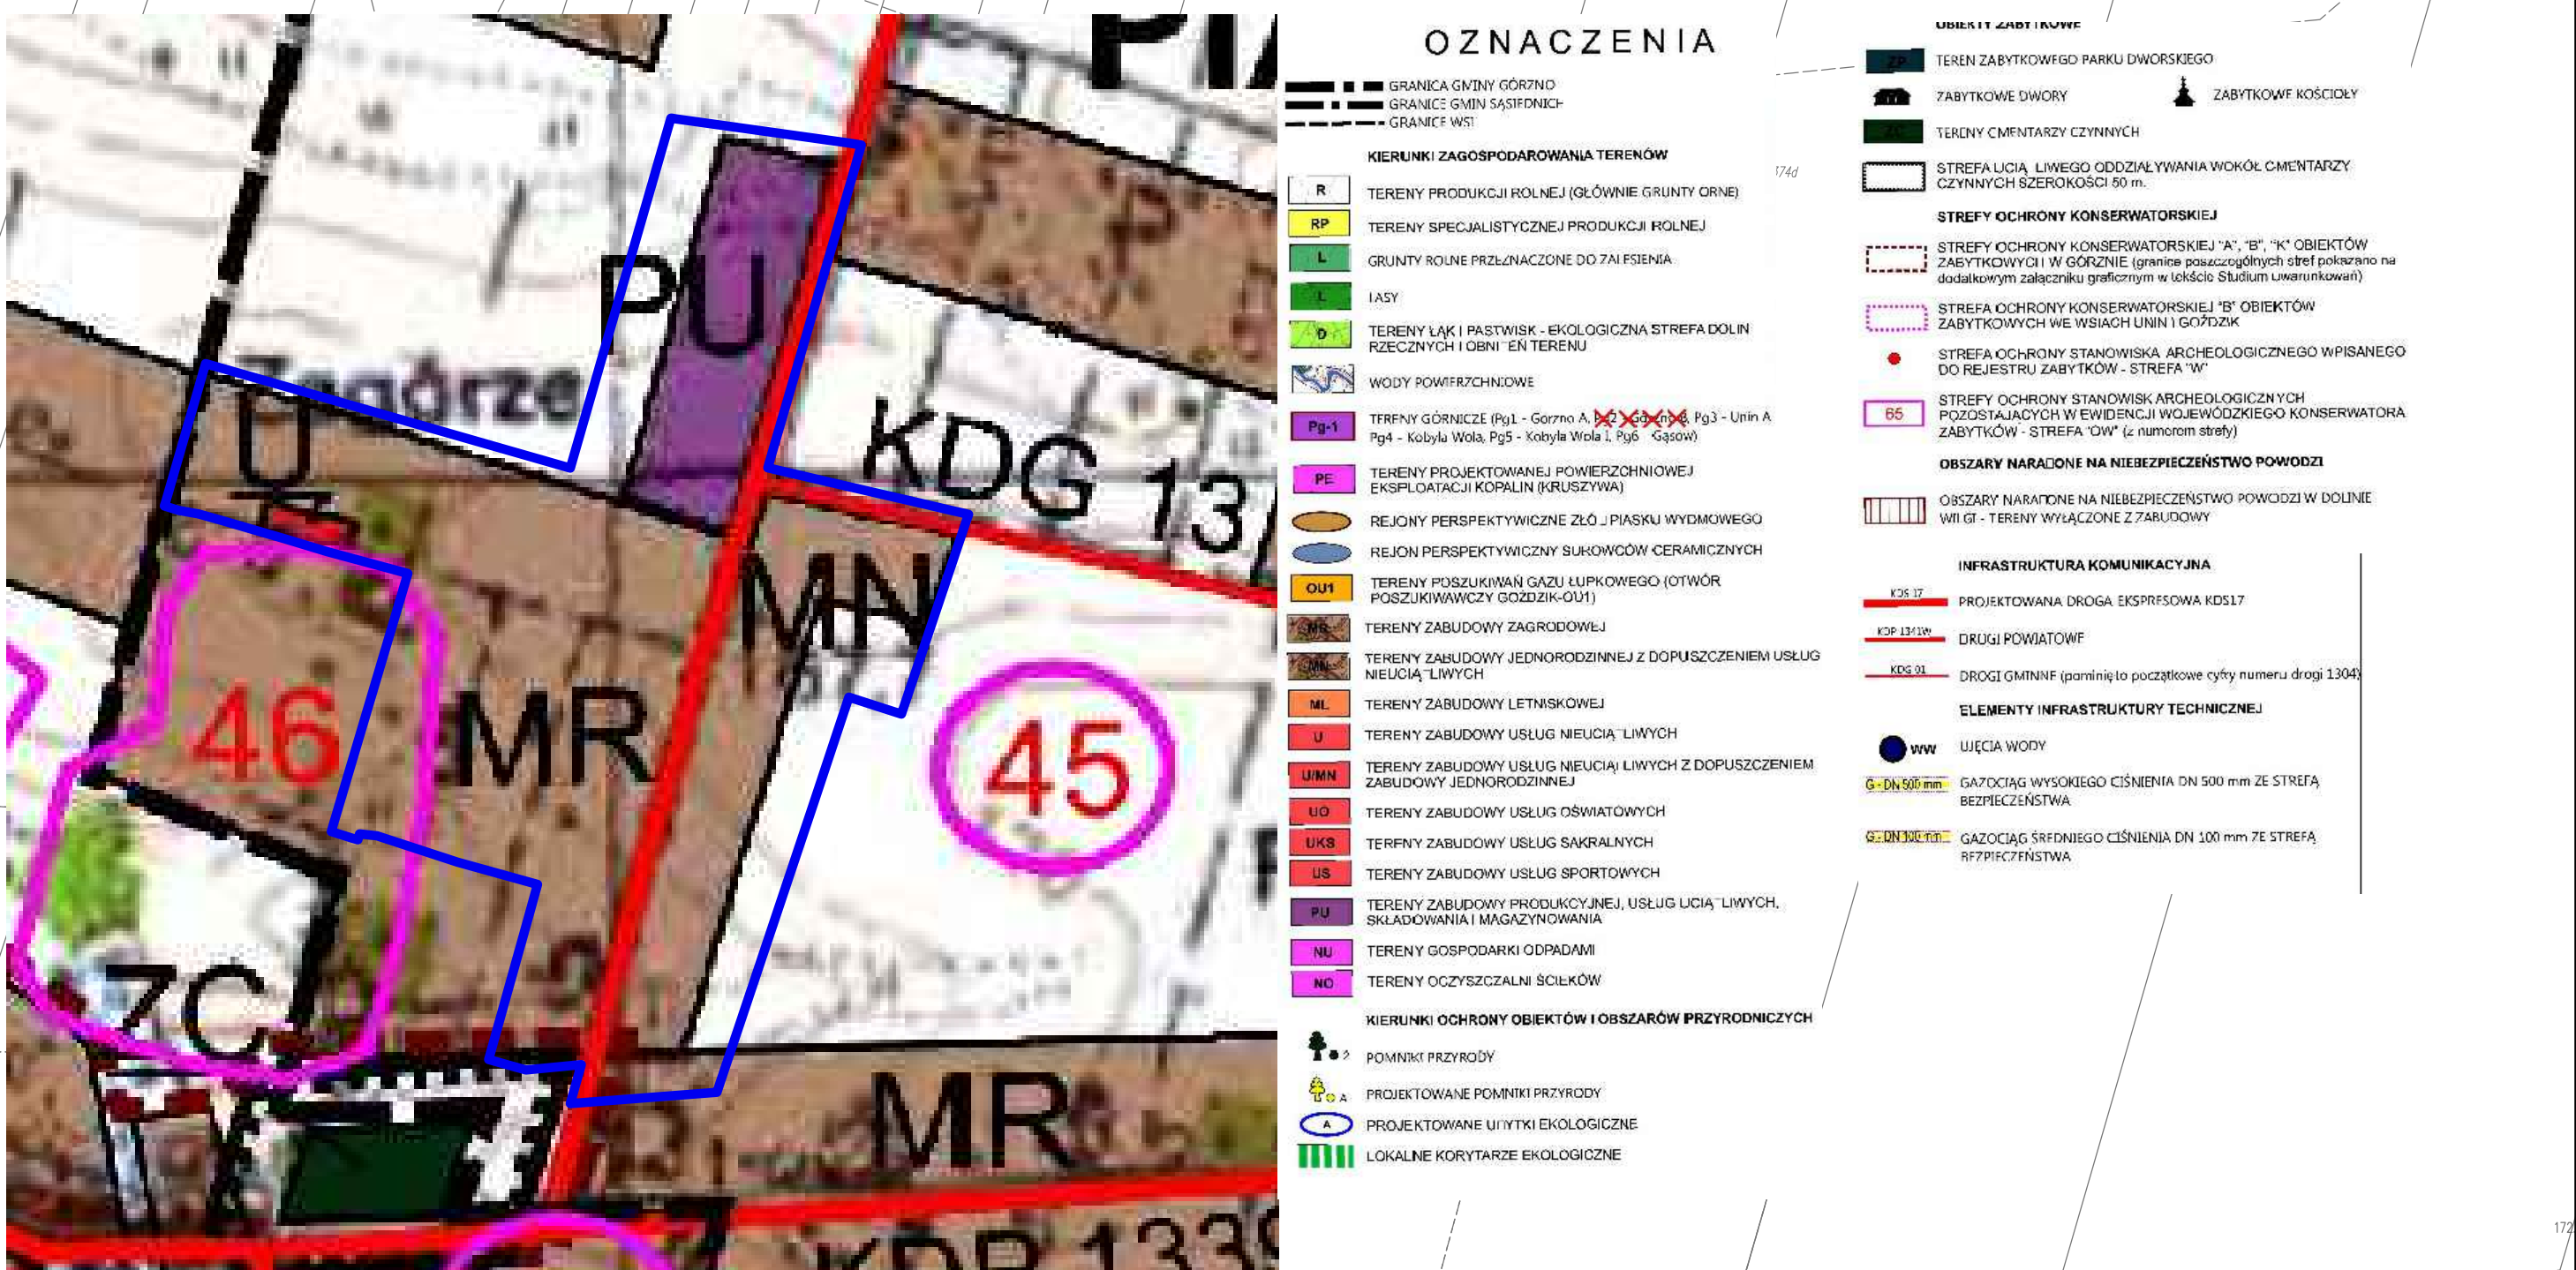

granica obszaru objętego planem

TYTUŁ OPRAWY:	MIEJSKOWY PLAN ZAGOSPODAROWANIA PRZESTRZENNEGO TERENÓW WYDRĘBĄC ZAGOSPODAROWAŃ LĄK, PŁASKI, SAMOZARÓD IŁWIAK OSTRZEŻENIA W GMINIE GÓRZNO ZAŁĄCZNIK NR 6		
ETAP:	WYŁOŻENIE DO PUBLICZNEGO WGLĄDU		
SPORZĄDZAJĄCY:	WÓJT GMINY GÓRZNO Jan Paweł II 10 08-404 Górzno		
WYKONAWCA:	INSTYTUT ROZWOJU MIAST I REGIONÓW ul. Targowa 45 03-728 Warszawa		
ZESPÓŁ AUTORSKI:	mgr inż. arch. Cezary Maliszewski mgr inż. Agnieszka Olejnik mgr inż. Anna Uszkur		
DATA:	25.01.2023 r.	SKALA:	1:1000