

Określenie granic terenu objętego wnioskiem

skala 1:1000

arkusz 1 z 2

URZĄD GMINY
W WIENIAWIE
ul. Kochanowskiego 88
26-432 Wieniawa
-1-

Za zgodność z oryginałem
stwierdzam.
Wieniawa, dn. 30.06.2026

Z up. WÓJTA
Krystyna Żurowska
Zastępca Wójta

Załącznik Nr 1 do projektu decyzji

Znak: G.N. 6733.2.2026

granica terenu objętego wnioskiem

inż. Sebastian Noga

upr. art. 5 pkt 4 ustawy o planowaniu
i zagospodarowaniu przestrzennym

Określenie granic terenu objętego wnioskiem

skala 1:1000

arkusz 2 z 2


Załącznik Nr 2 do projektu decyzji

Znak: G.N. 6433.2.2026

granica terenu objętego wnioskiem

inż. Sebastian Nega

upr. art. 5 pkt 4 ustawy o planowaniu
i zagospodarowaniu przestrzennym

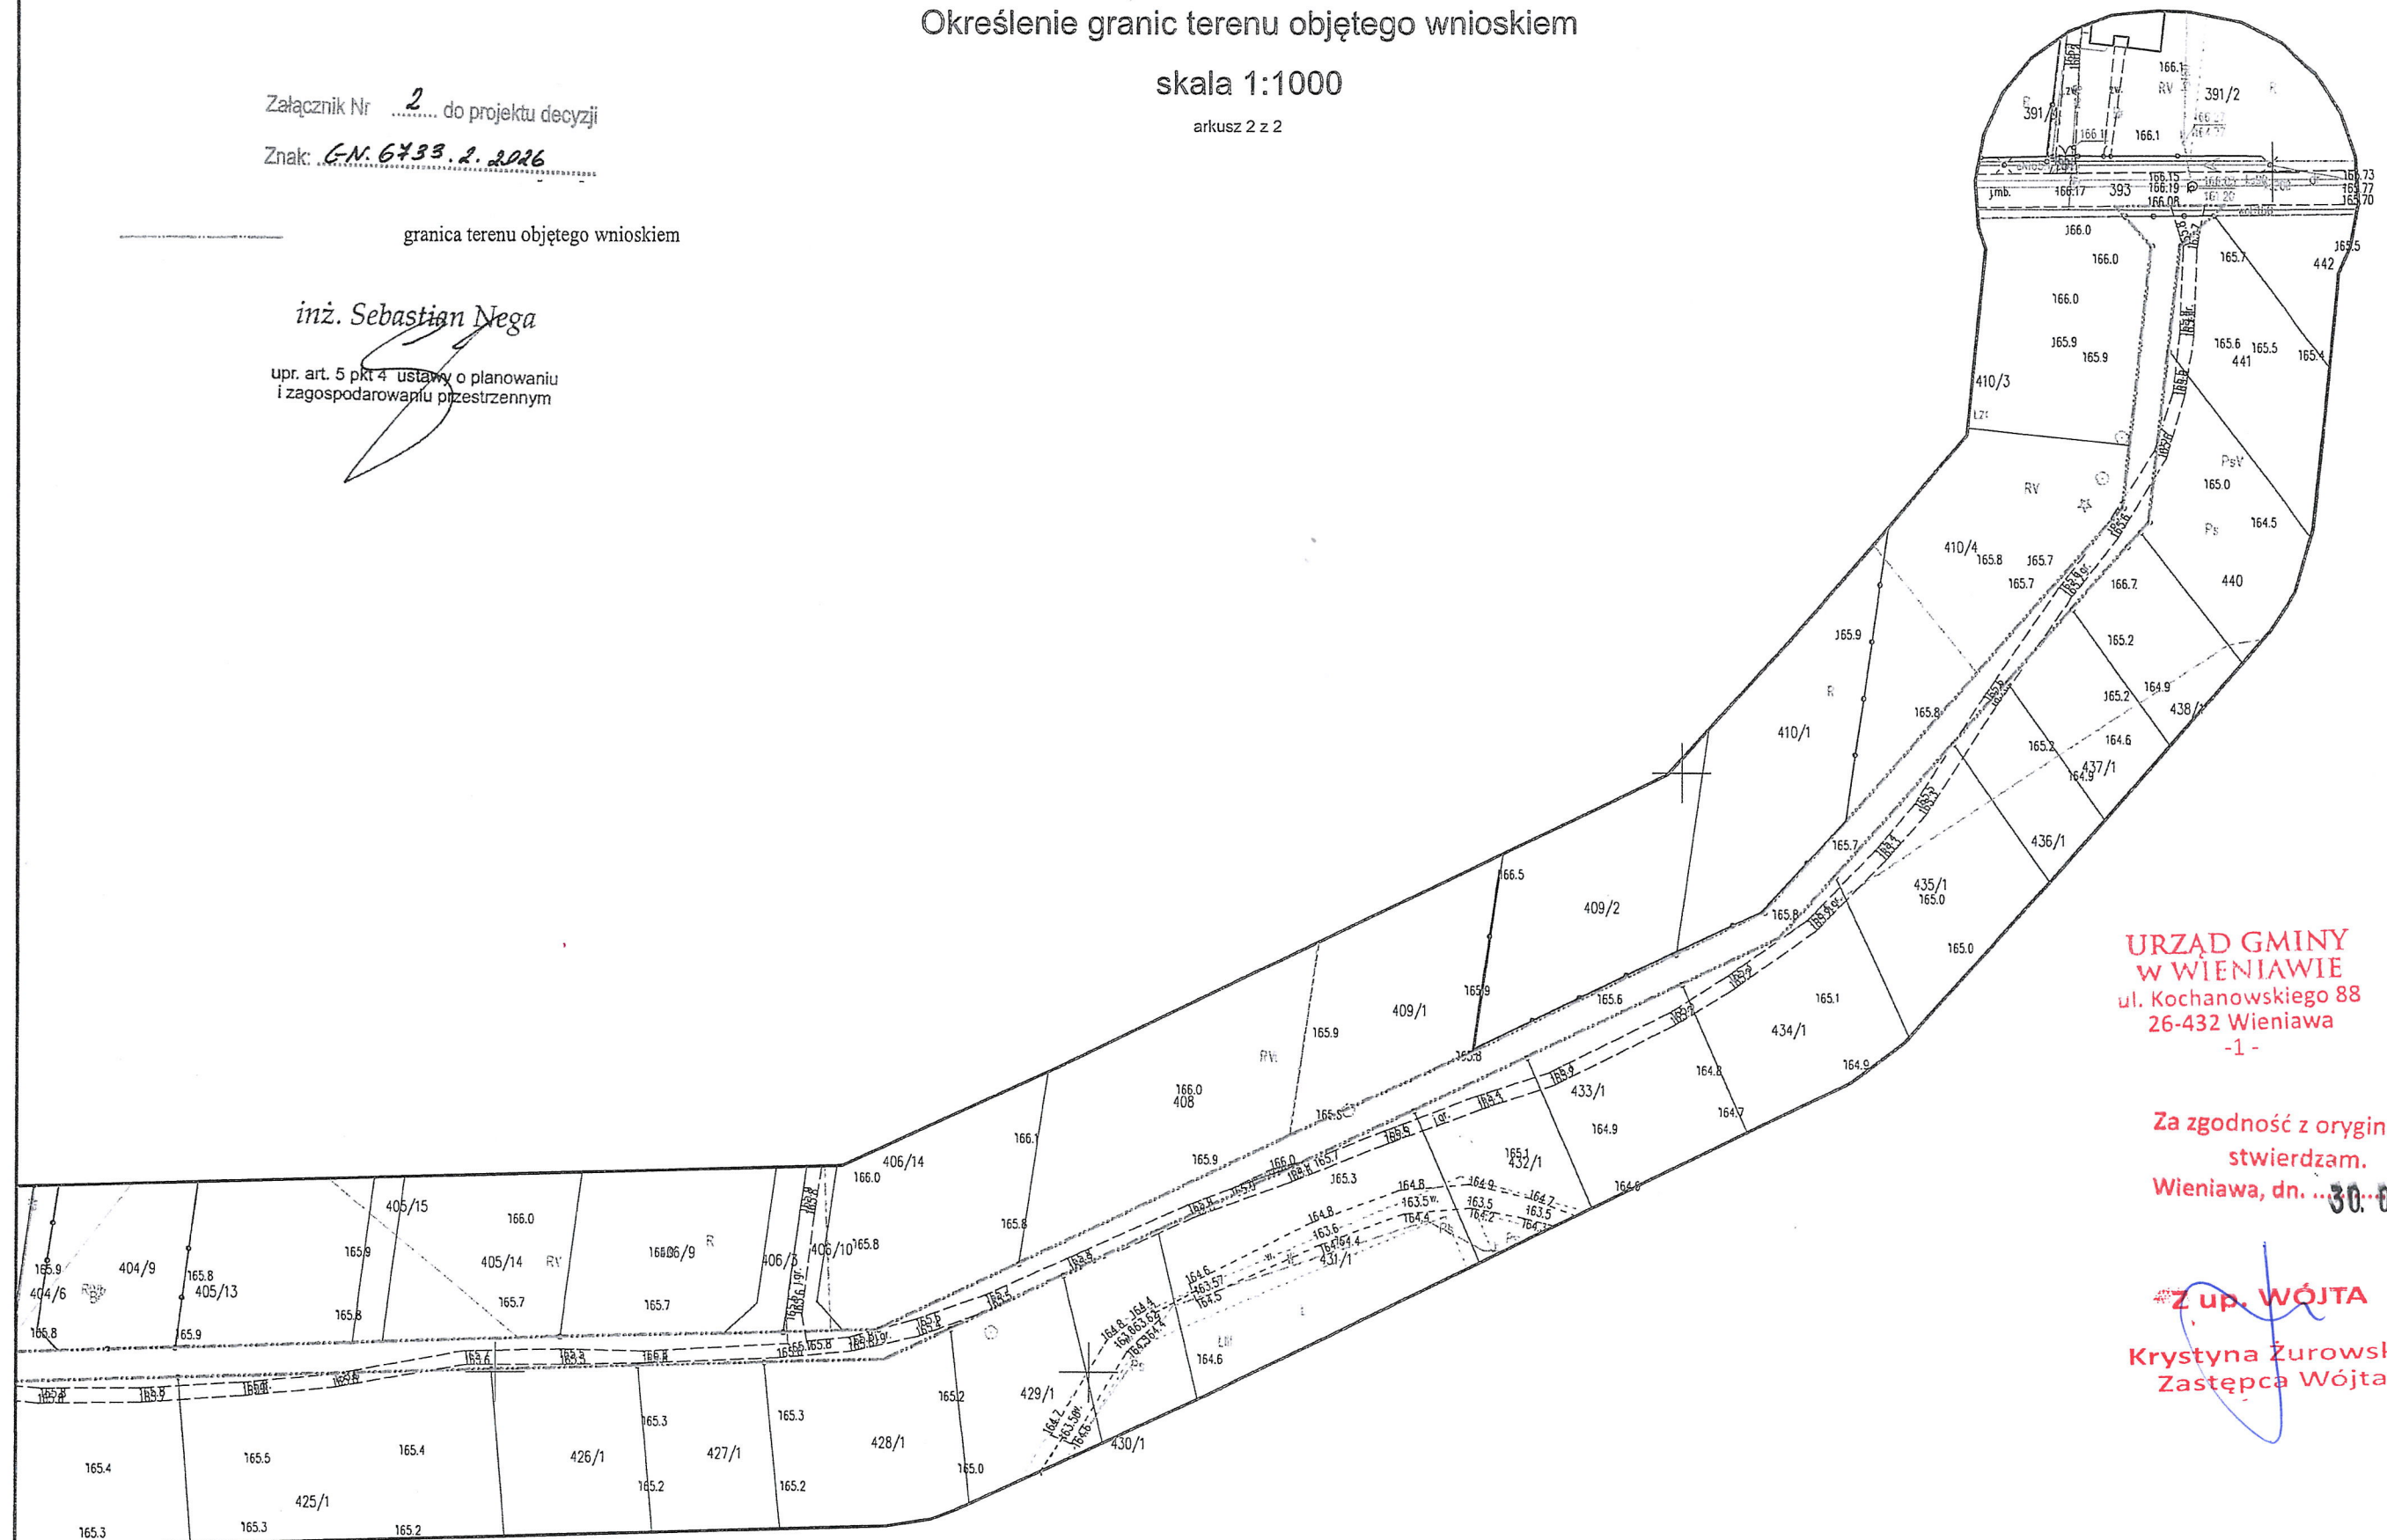

URZĄD GMINY
W WIENIAWIE
ul. Kochanowskiego 88
26-432 Wieniawa
- 1 -

Za zgodność z oryginałem
stwierdzam.

Wieniawa, dn. 30.06.2026

Z up. WÓJTA

Krystyna Żurowska
Zastępca Wójta