


Miejscowy plan zagospodarowania przestrzennego dla działek ewidencyjnych nr 81/1, 81/2, 83, 89/2
i części działek ewidencyjnych 102, 103/1, 103/2, 104, 105, 275/1, 275/2, 276 277 we wsi Nowe Opole, w gminie Siedlce

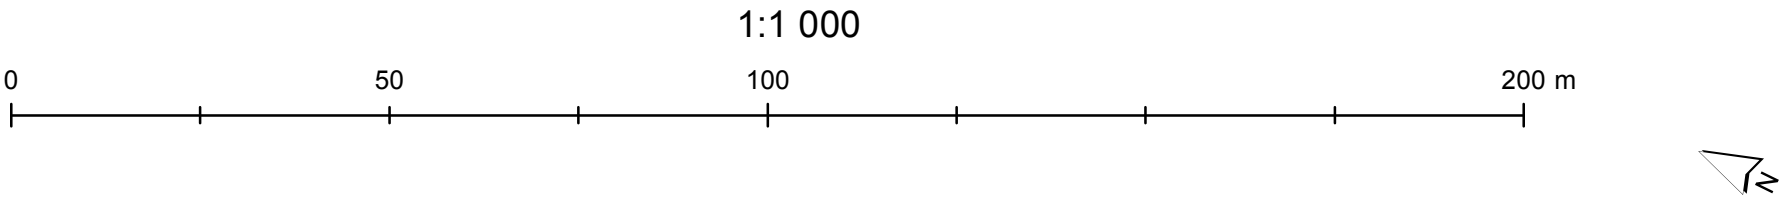

USTALENIA PLANU


- granica obszaru objętego planem
- linie rozgraniczające tereny o różnym przeznaczeniu lub różnych zasadach zagospodarowania

Przeznaczenie terenu wraz z symbolem przeznaczenia terenu

- G – teren górnictwa i wydobywania
- L - teren lasu

OZNACZENIA INFORMACYJNE


- odległość 150 m. od czynnego cmentarza

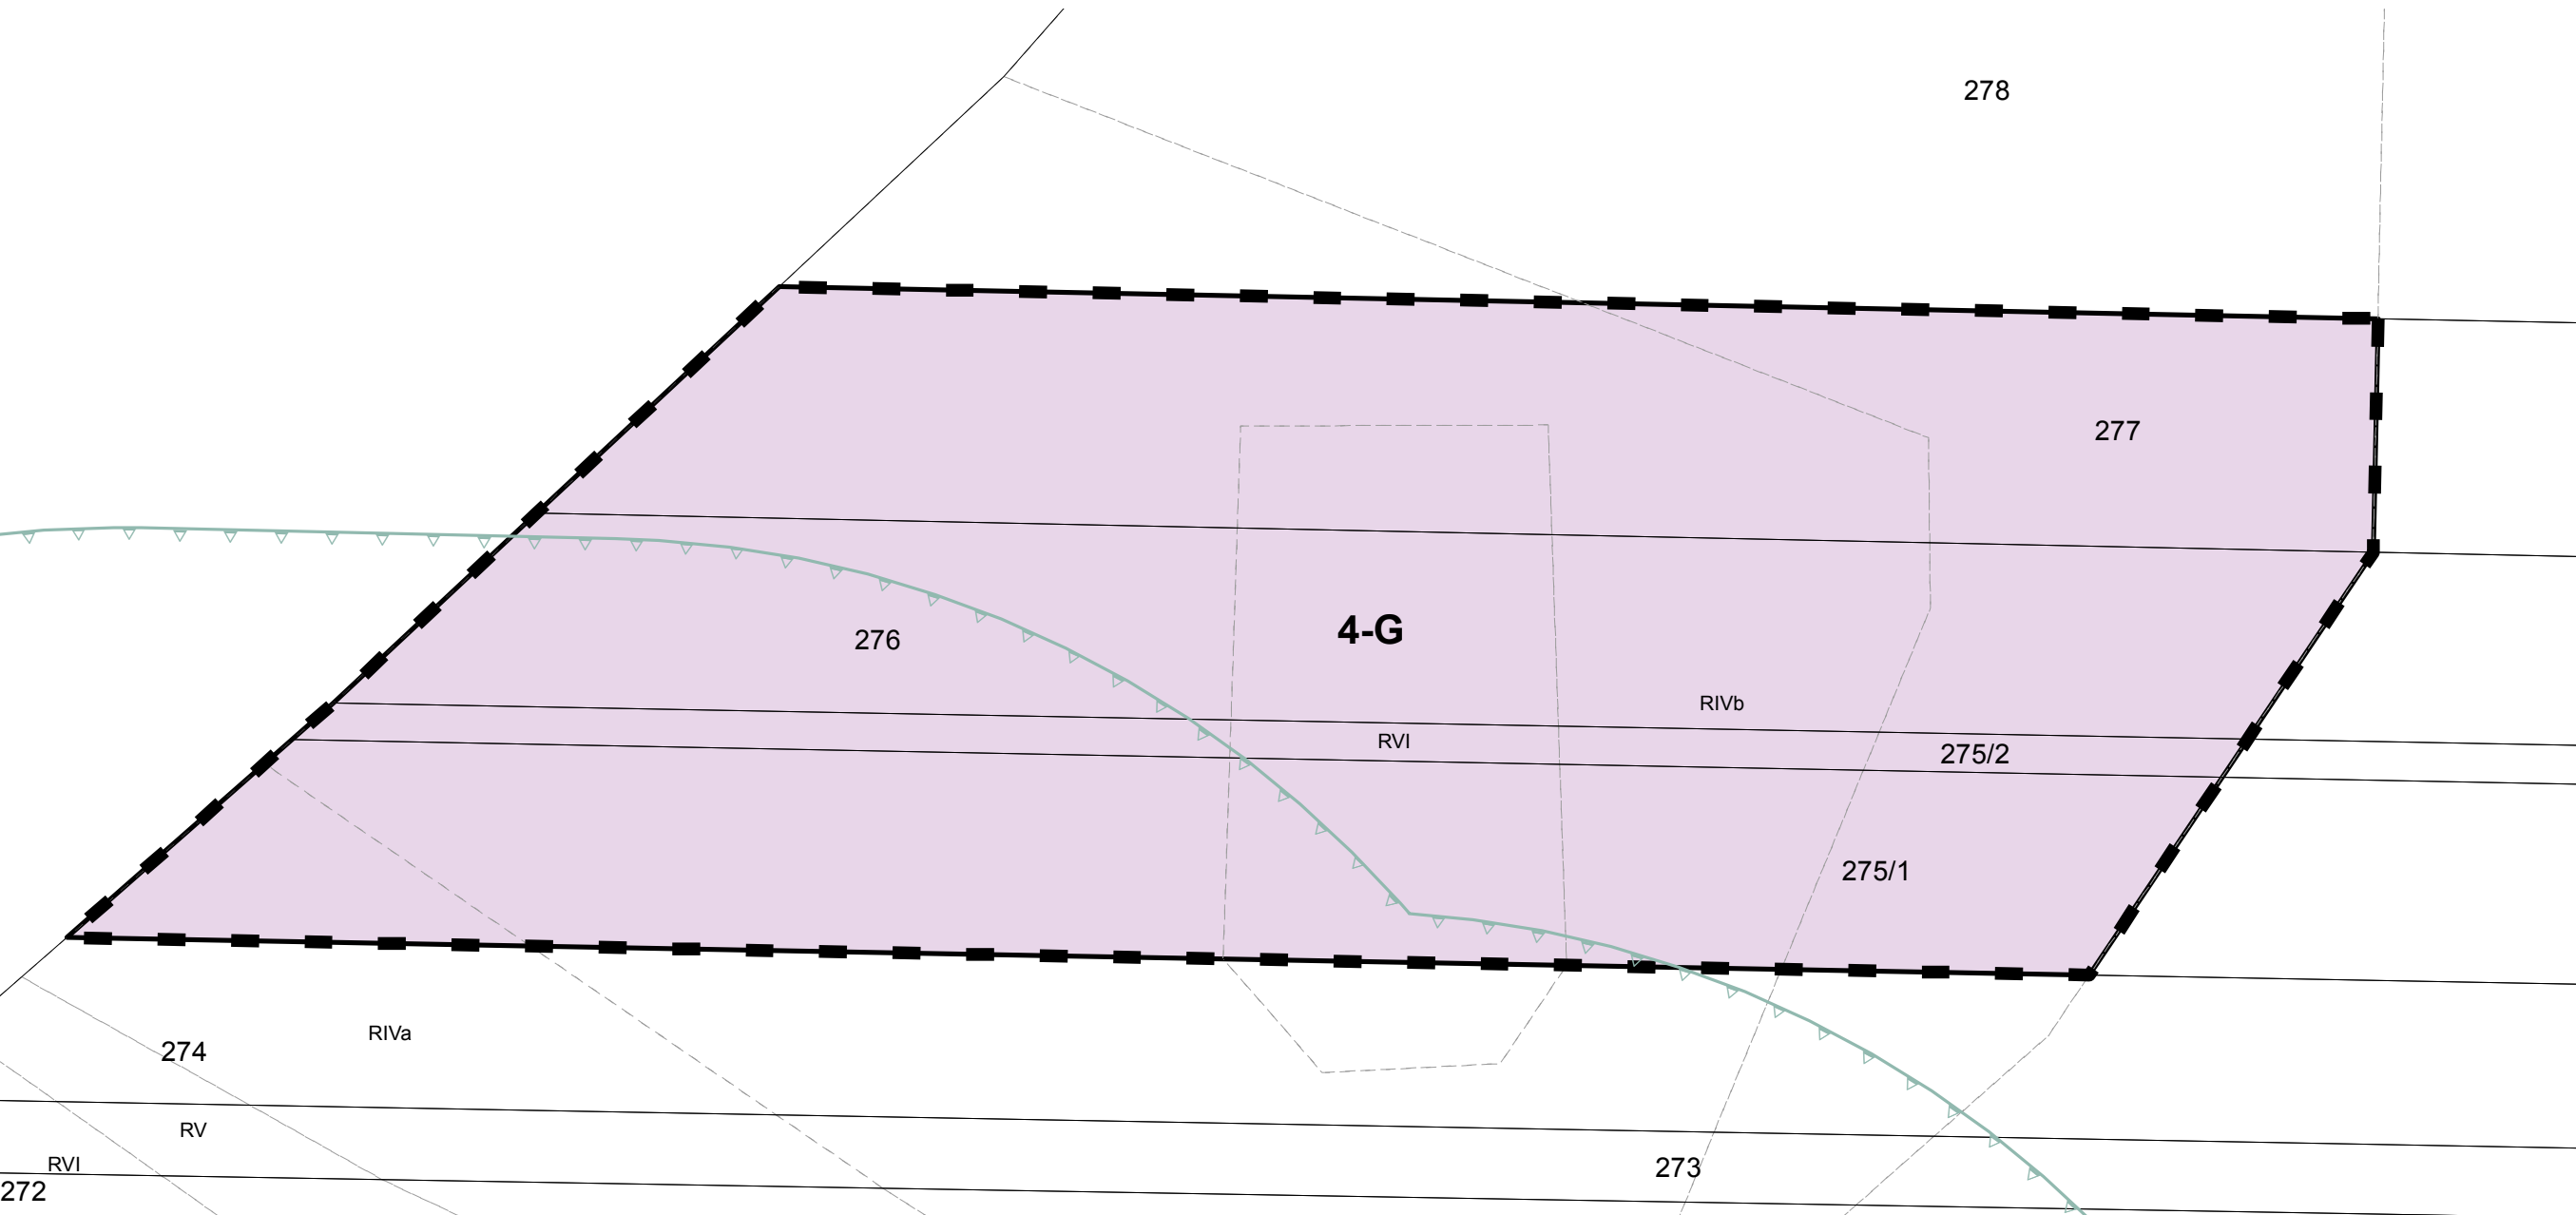

Załącznik nr 3
do Uchwały nr
Rady Gminy Siedlce
z dnia

Wektorowa mapa zasadnicza w układzie 2000 strefa 7
Licencja Starosty Siedleckiego
nr G.6642.958.2023_1426_P
z dnia 2023-04-24

Wyrys ze studium uwarunkowań i kierunków
zagospodarowania przestrzennego gminy Siedlce

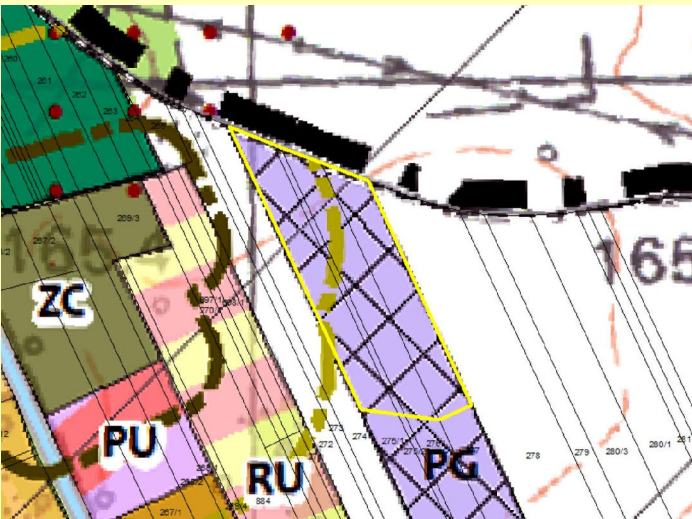

- PUH - Tereny rozwoju wielofunkcyjnej zabudowy produkcyjno-usługowej z możliwością lokalizacji wielkopowierzchniowych obiektów handlowych
- RU - Tereny obsługi produkcji w gospodarstwach rolnych, hodowlanych i ogrodnictwa
- PG - Tereny wydobywania surowców mineralnych
- KK - Tereny kolejowe
- TW - Tereny wojskowe
- P-EE - Tereny rozmieszczenia urządzeń wytwarzających energię poprzez przetwarzanie energii światła słonecznego o mocy przekraczającej 500 kW
- IT-EE - Tereny stacji elektroenergetycznej Siedlce-Ujrzanów
- PU/IT-EE - Tereny korytarza podejścia dla linii elektroenergetycznych na terenach rozwoju wielofunkcyjnej zabudowy produkcyjno-usługowej
- ZC - Tereny omentarzy