




# WYCINEK Z MAPY 1 : 100 000

## LEGENDA:

- Lokalizacja inwestycji:**  
droga powiatowa nr 2131W Czerwonka – Szlasy Bure
- drogi krajowe
  - drogi wojewódzkie
  - drogi powiatowe

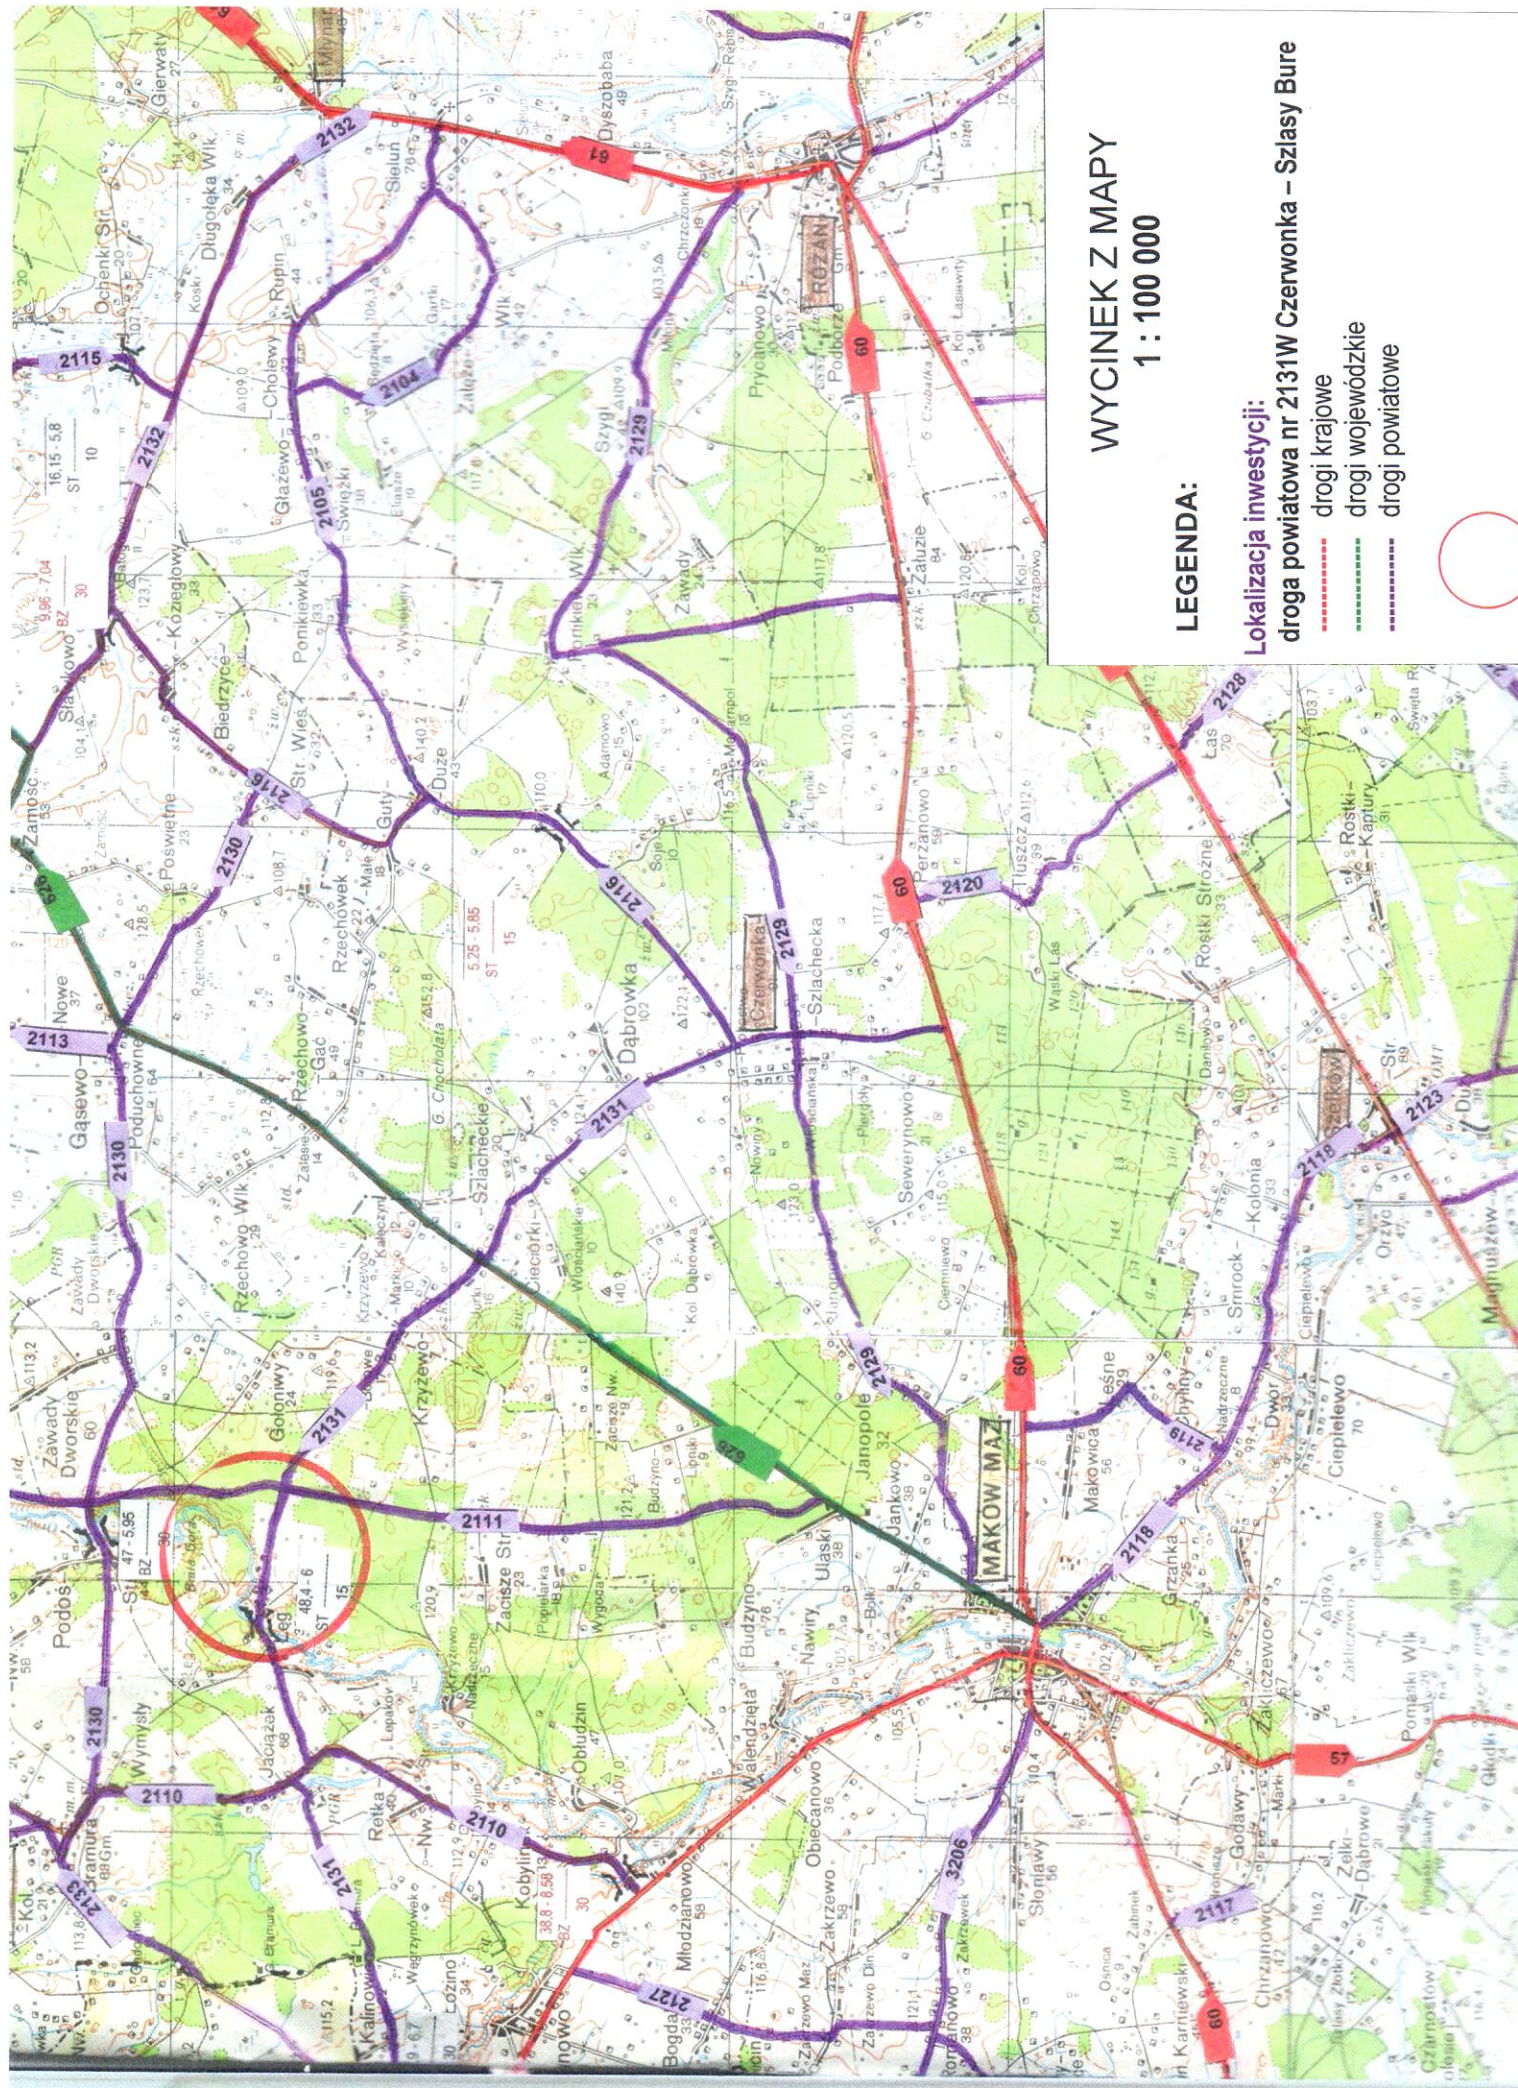