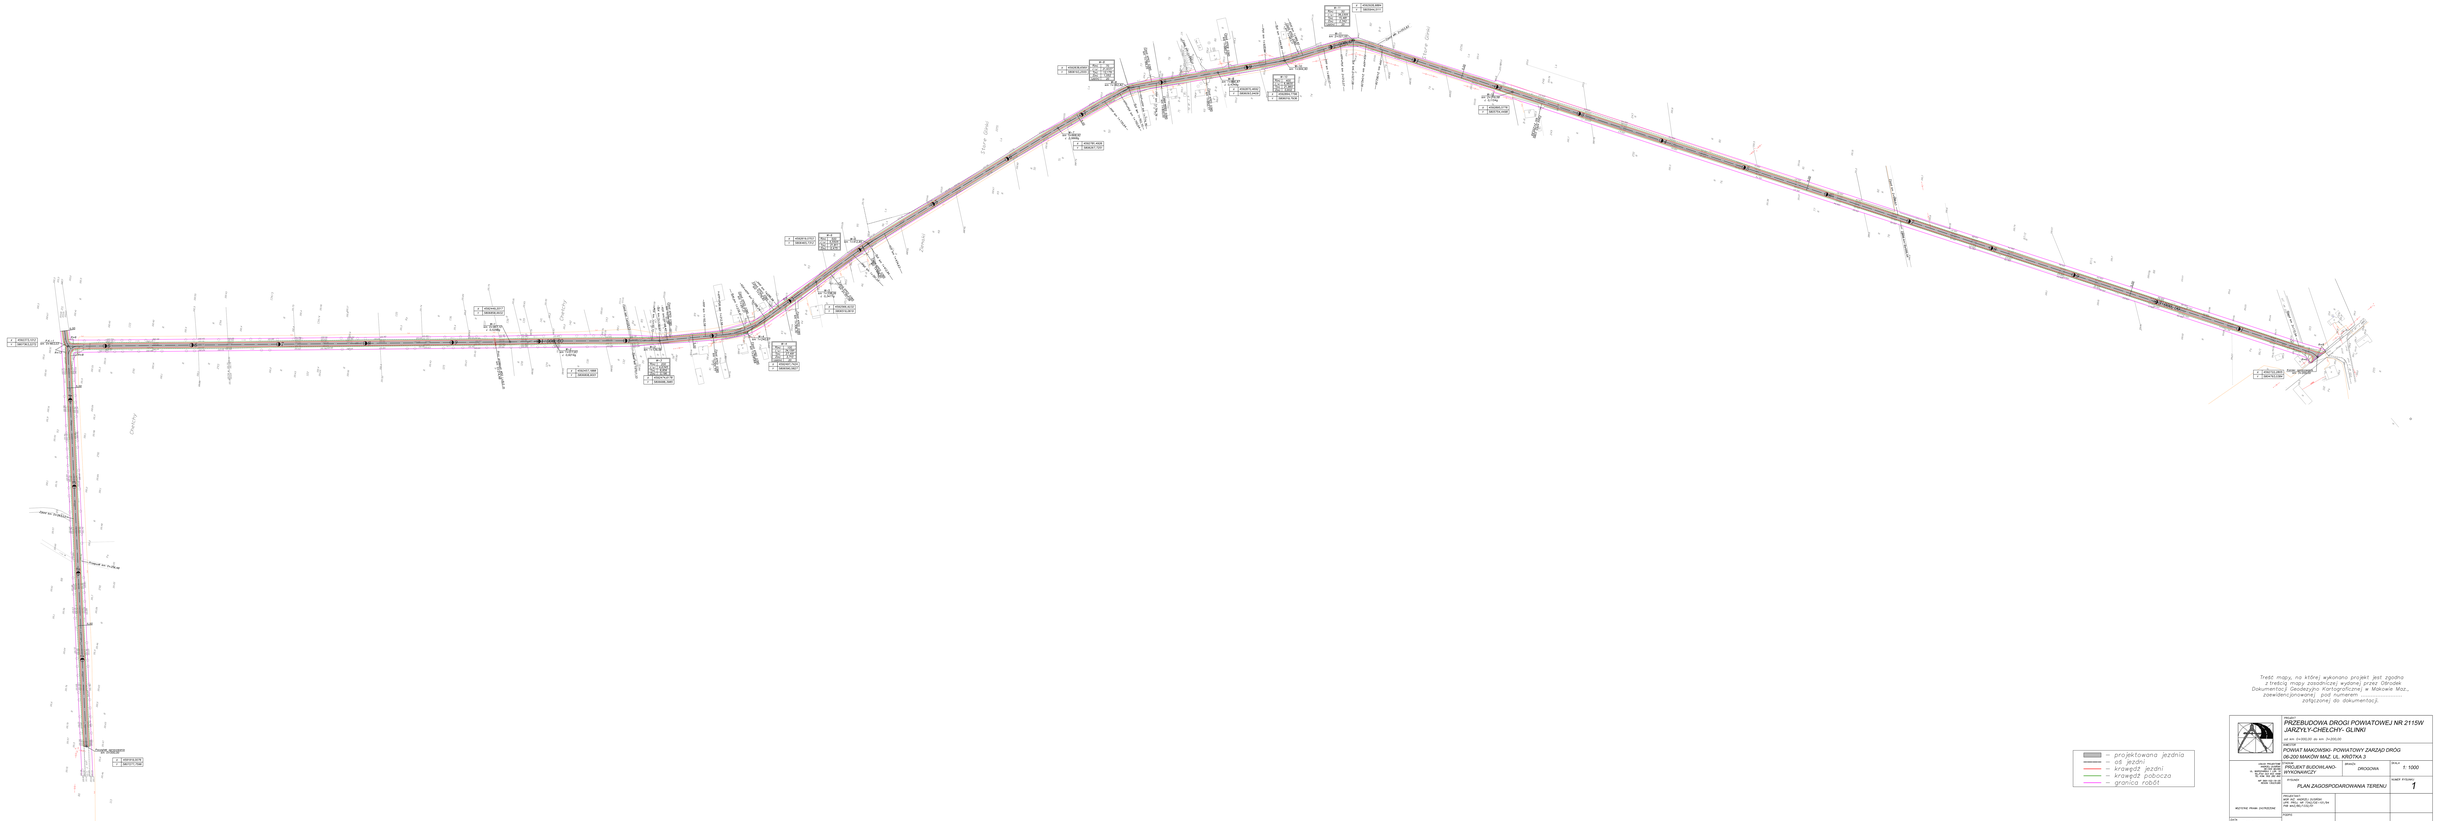

— projektowana jezdnia
— oś jezdni
— krawędź jezdni
— krawędź pobocza
— granica robót

Treść mapy, na której wykonano projekt jest zgodna z treścią mapy zasadniczej wydanej przez Ośrodek Dokumentacji Geodezyjno Kartograficznej w Makowie Maz., zasadniczej pod numerem ..... załączonej do dokumentacji.

	TYTUŁ PROJEKTU: PRZEBUDOWA DROGI POWIATOWEJ NR 2115W JARZYEY-CHEŁCHY- GLINKI		
	ADRES: 06-200 MAKÓW MAZ. UL. KRÓTKA 2		
NAZWA PROJEKTANTA: PROJEKT BUDOWLANO- WYKONAWCZY	BRANŻA: DROGOWA		SKALA: 1:1000
NAZWA RYSUNKU: PLAN ZAGOSPODAROWANIA TEREMU			ARKUSZ RYSUNKU: 1
NAZWISKO I PIECZĄTKA PROJEKTANTA: MGR INŻ. ROBERT GOLUSIŃSKI UPR. NR. MAZ/0001/POOD/09 OKR. NR. MAZ/BUD/0001/09			
NAZWISKO I PIECZĄTKA SPRAWDZAJĄCEGO			
DATA: Sierpień 2010r.			