


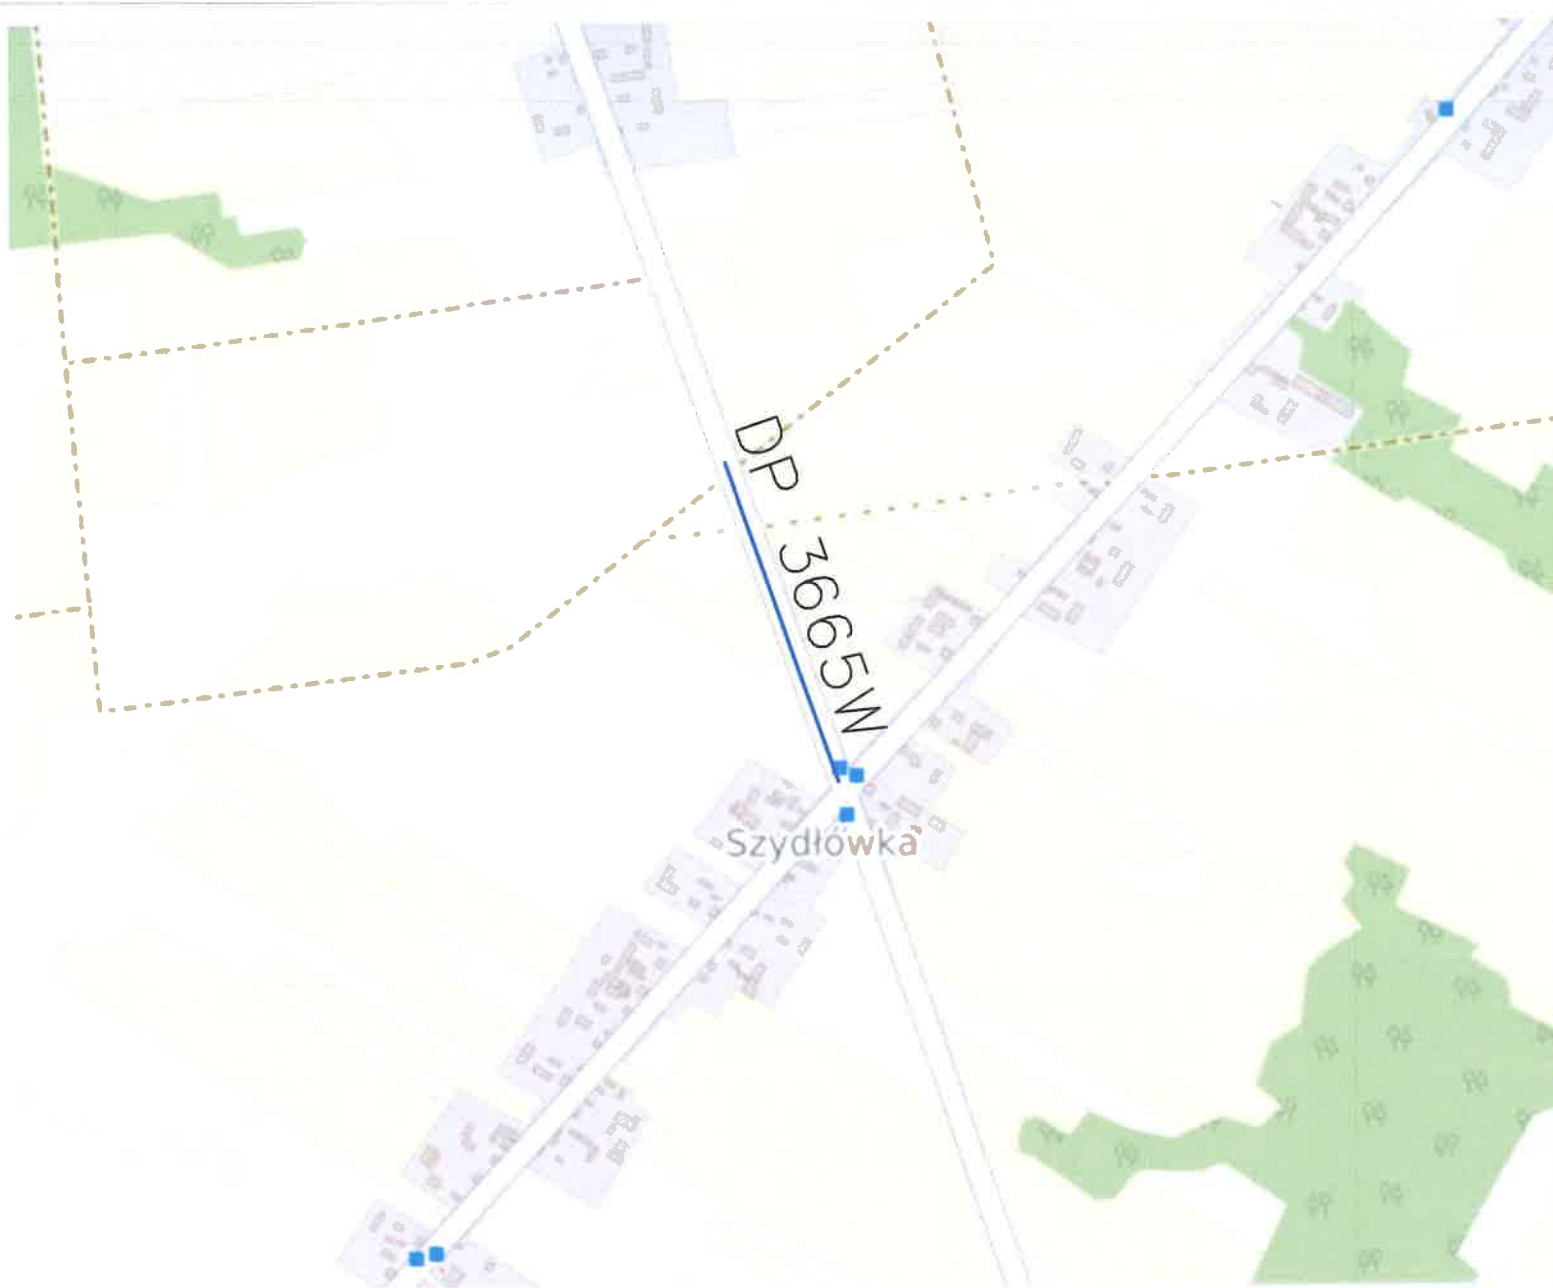

— zakres opracowania

Inwestor: Zarząd Powiatu Łosickiego ul. Narutowicza 6 08-220 Łosice	
Temat: Przebudowa drogi powiatowej Nr 3665W na odcinku w miejscowości Szydłówka	
Stadium: MATERIAŁY DO ZGŁOSZENIA	
Tytuł rysunku: Plan orientacyjny	Rys. 1
Autor opracowania:	
Data: styczeń 2025 r.	