


Przekrój normalny
w km od 0+000 do 0+090

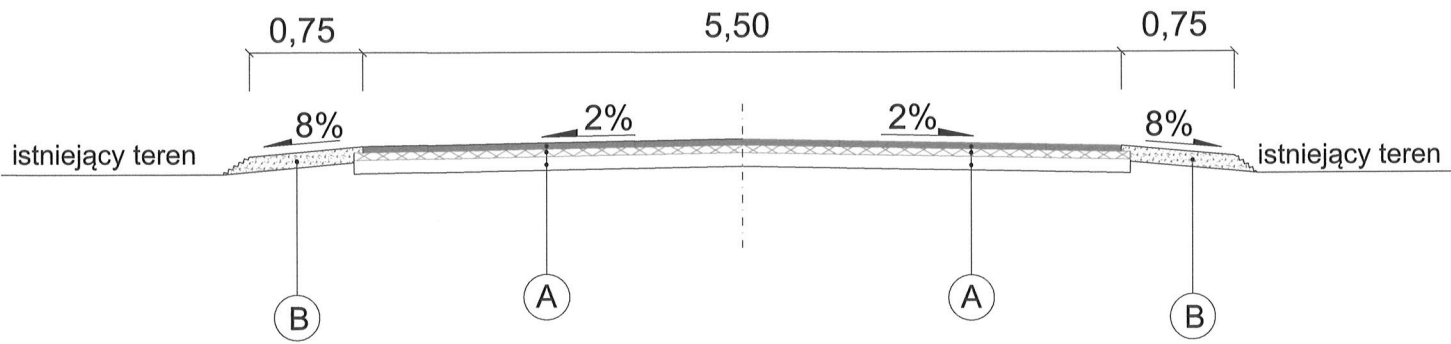

A Jezdnia

4 cm - warstwa ścieralna: mieszanka mineralno-asfaltowa
5 cm - warstwa wyrównawcza: mieszanka mineralno-asfaltowa
- istniejąca nawierzchnia wraz z podbudową

B Pobocze

10 cm - kruszywo łamane 0/31,5mm

Inwestor:	Zarząd Powiatu Łosickiego ul. Narutowicza 6 08-220 Łosice		
Temat:	Przebudowa drogi powiatowej Nr 3665W na odcinku w miejscowości Szydłówka		
Stadium:	MATERIAŁY DO ZGŁOSZENIA		
Tytuł rysunku:	Przekrój normalny	Rys. 3.1	
		Skala:	1:50
Autor opracowania:			Data:
		<i>inż. Szczepan Mironiński</i> UPRAWNIENIA W ODRĘBIE - Specjalność drogowa bez ograniczeń Nr MAZ/0188/WBD/17	styczeń 2025 r.