


Przekrój normalny
w km od 0+090 do 0+370

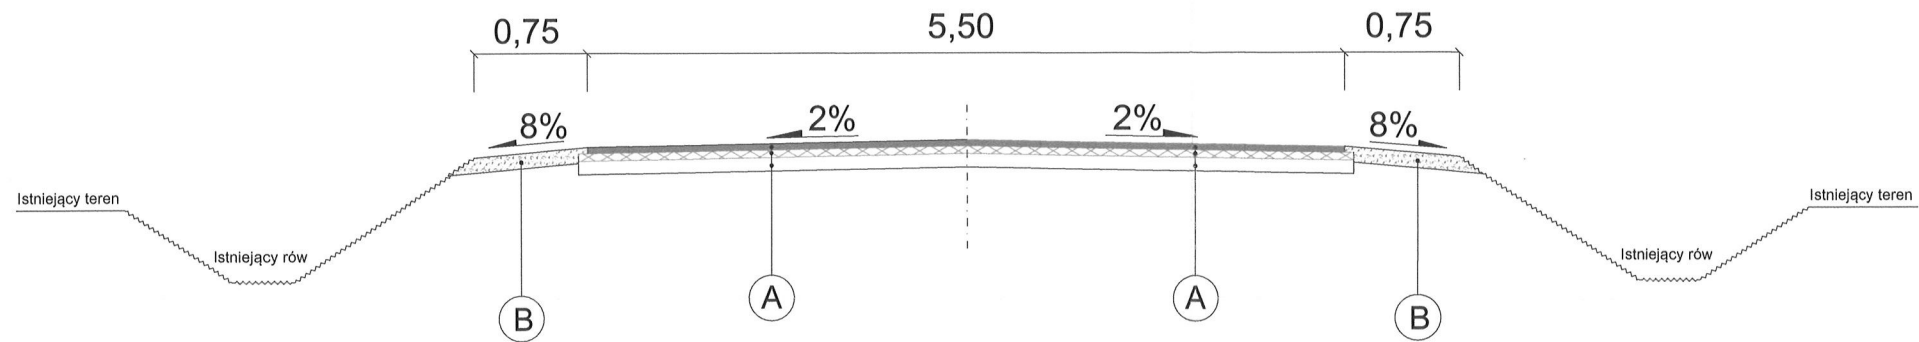


A Jezdnia

4 cm - warstwa ścieralna: mieszanka mineralno-asfaltowa
5 cm - warstwa wyrównawcza: mieszanka mineralno-asfaltowa
- istniejąca nawierzchnia wraz z podbudową

B Pobocze

10 cm - kruszywo łamane 0/31,5mm

Przekrój normalny
w km od 0+370 do 0+420

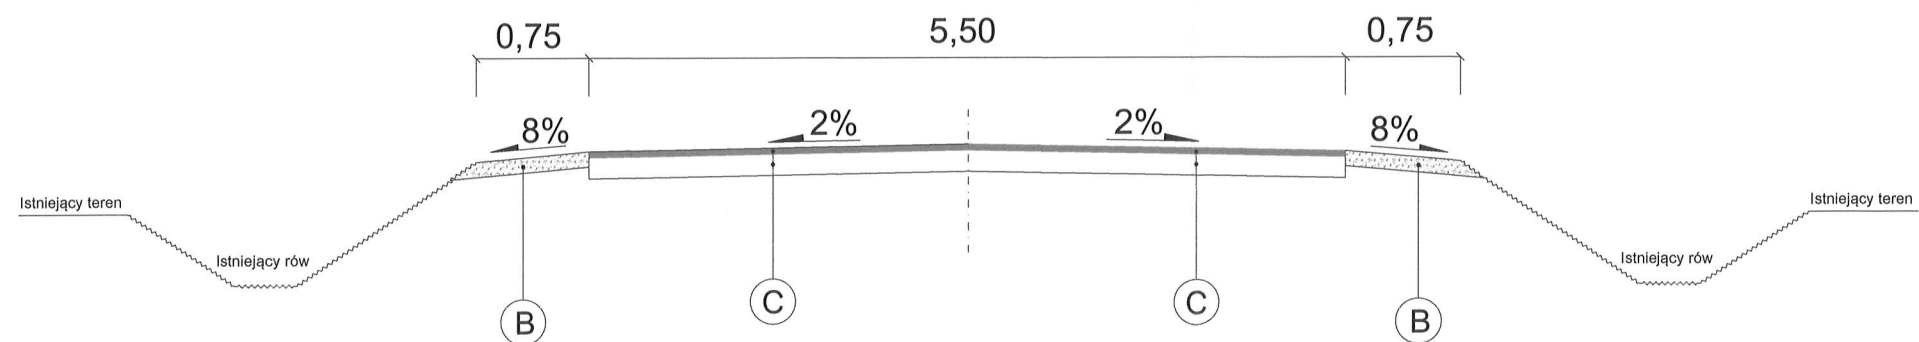

C Jezdnia

4 cm - warstwa ścieralna: mieszanka mineralno-asfaltowa
- istniejąca nawierzchnia wraz z podbudową

B Pobocze

10 cm - kruszywo łamane 0/31,5mm

Inwestor: Zarząd Powiatu Łosickiego ul. Narutowicza 6 08-220 Łosice	
Temat: Przebudowa drogi powiatowej Nr 3665W na odcinku w miejscowości Szydłówka	
Stadium: MATERIAŁY DO ZGŁOSZENIA	
Tytuł rysunku: Przekroje normalne	Rys. 3.2 Skala: 1:50
Autor opracowania:	Data:
inż. Przemysław Mironiński UPRAWNIENIA W ZAKRESIE SPECJALNOŚCI DROGOWA Nr MAZ/0188/WBD/17	styczeń 2025 r.