

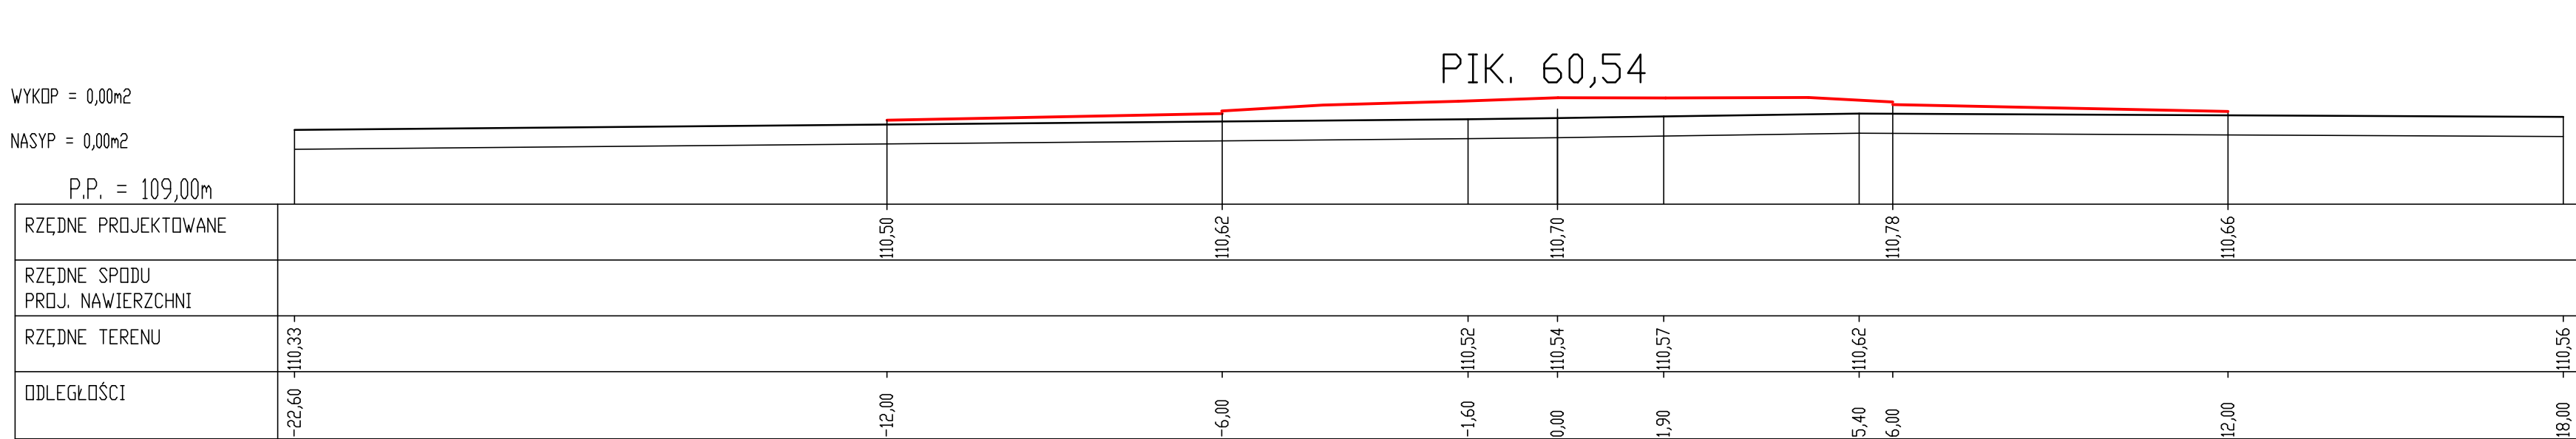
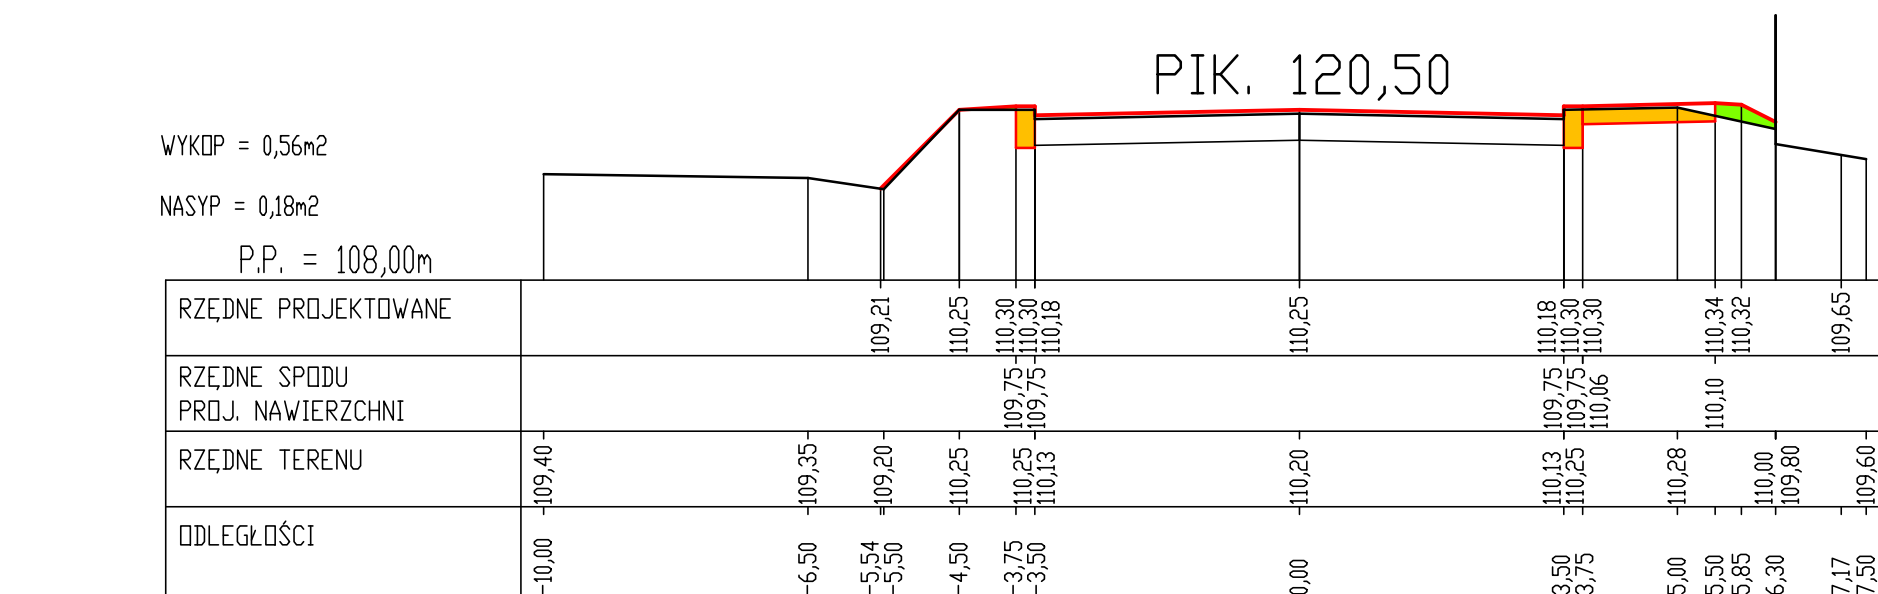
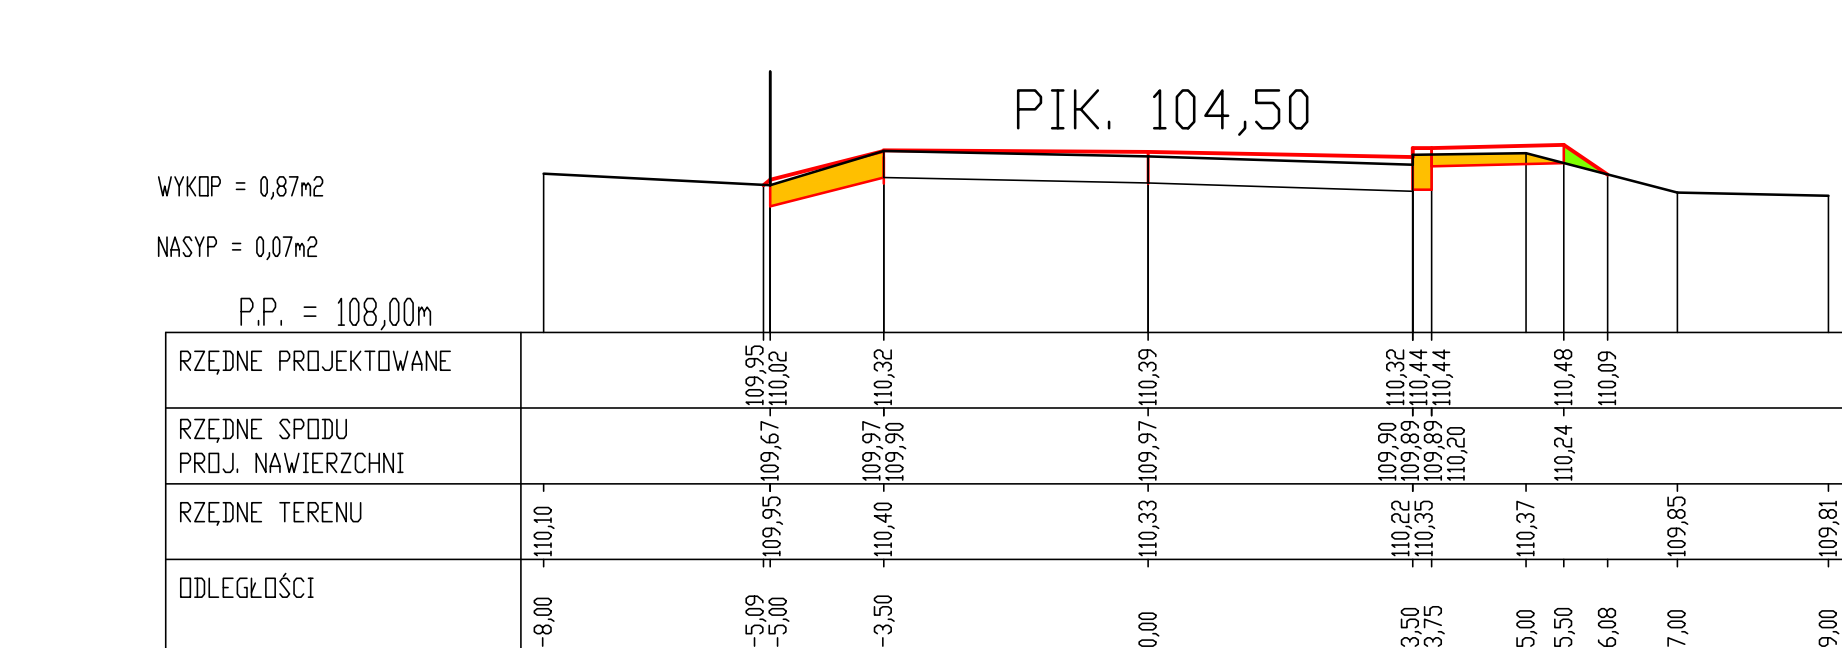
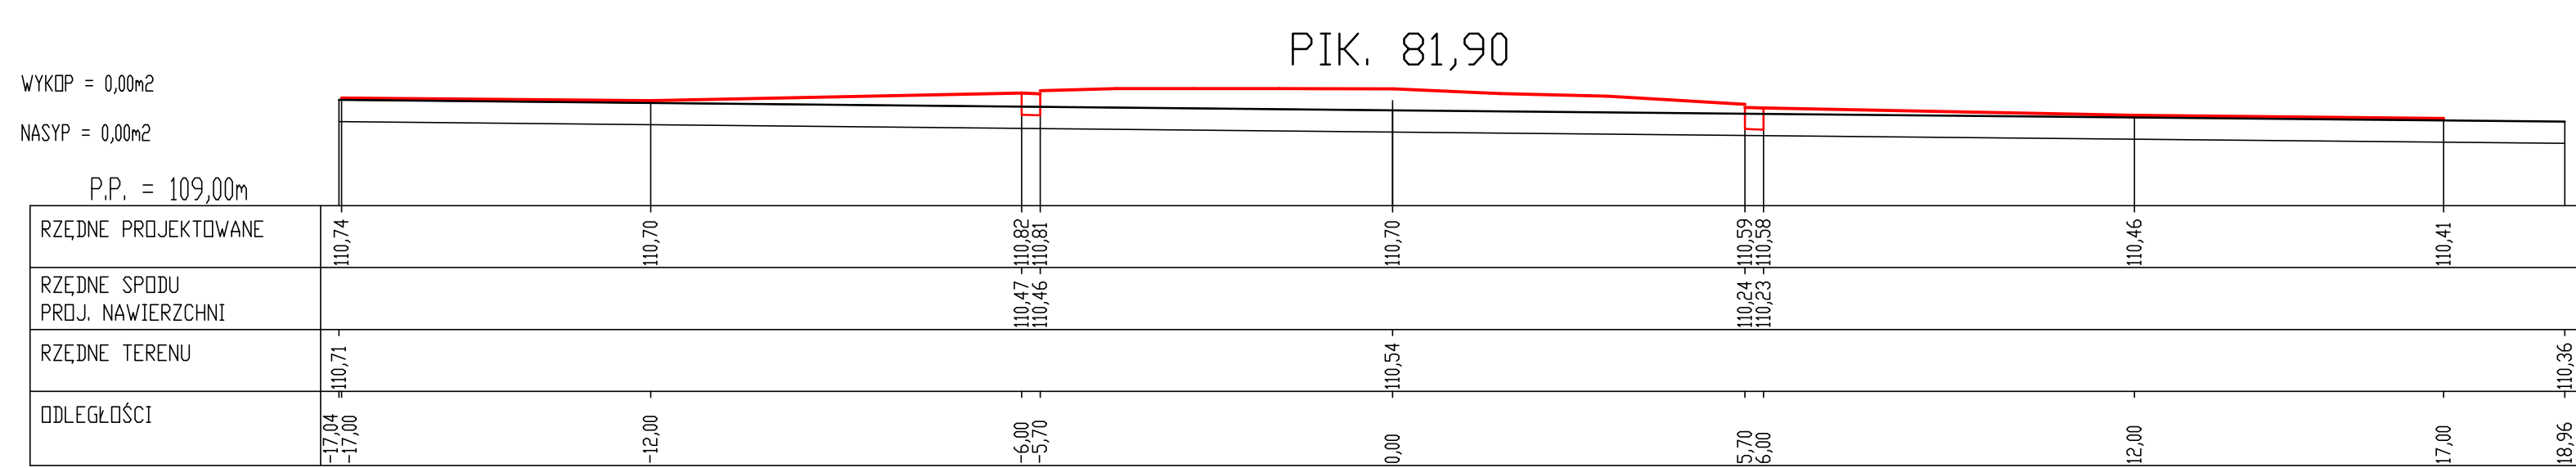
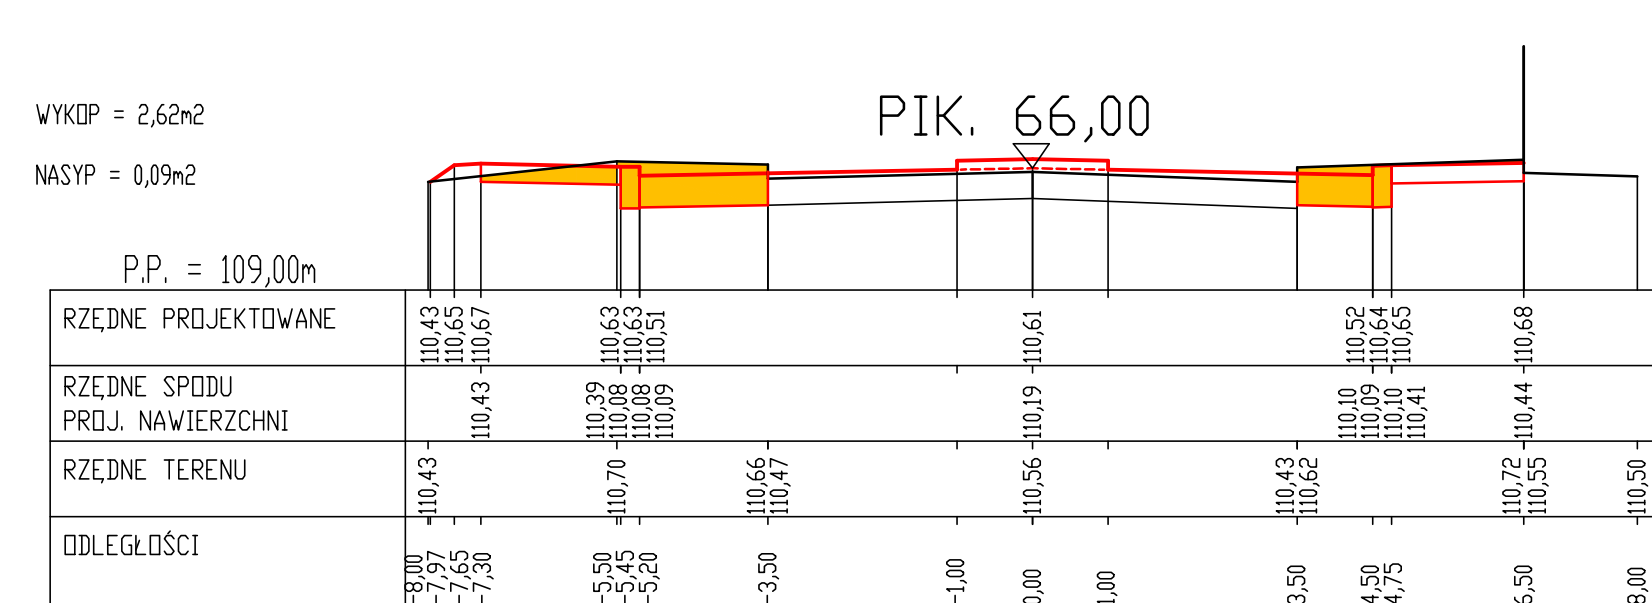
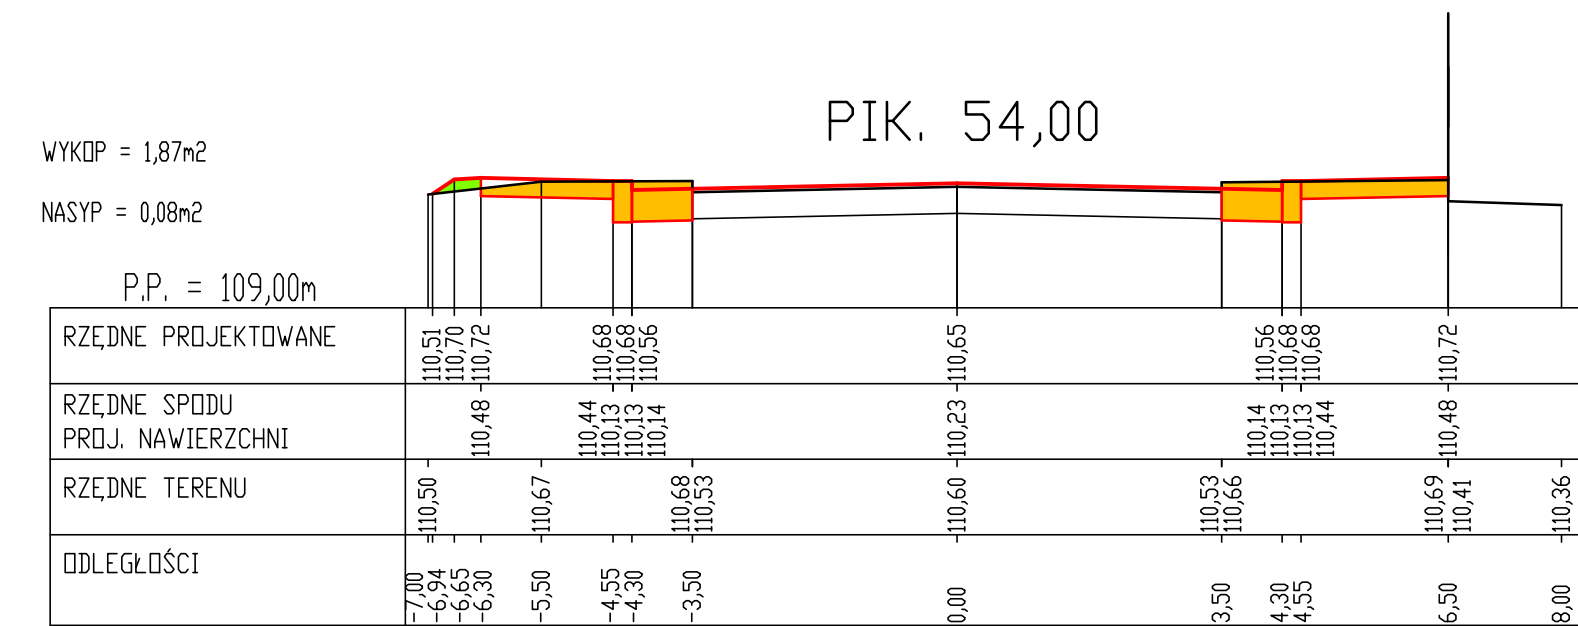
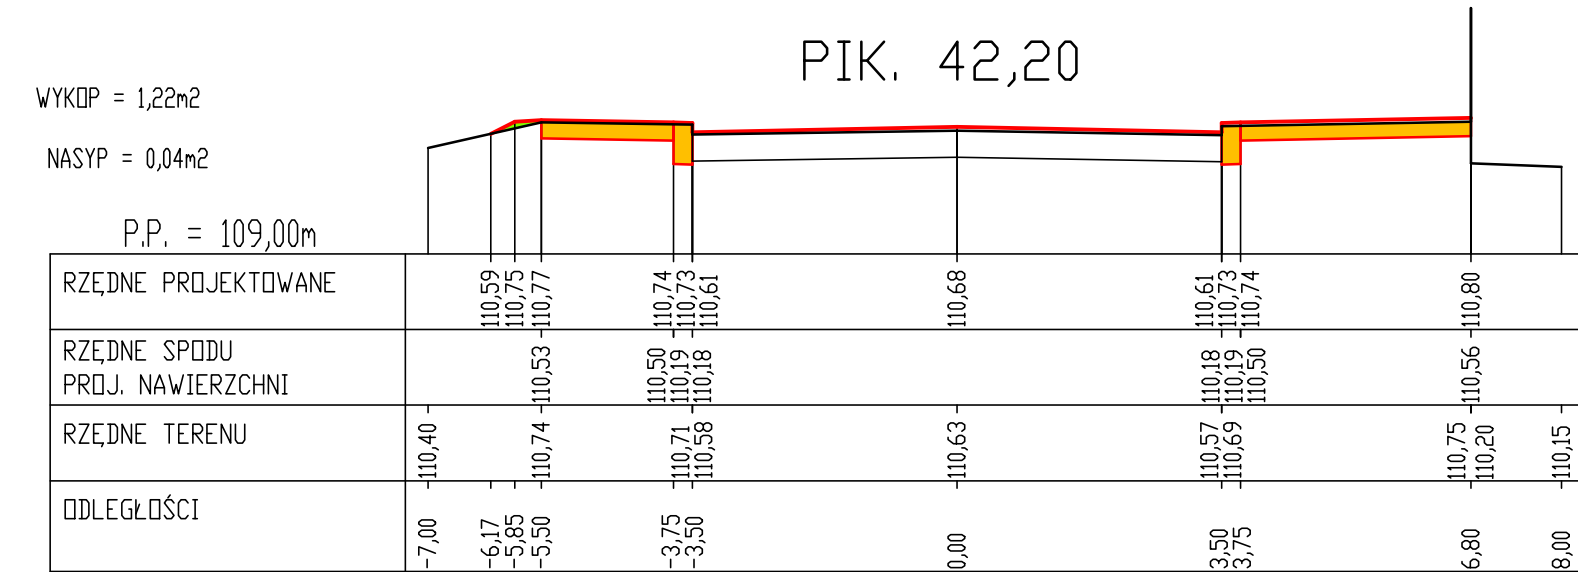
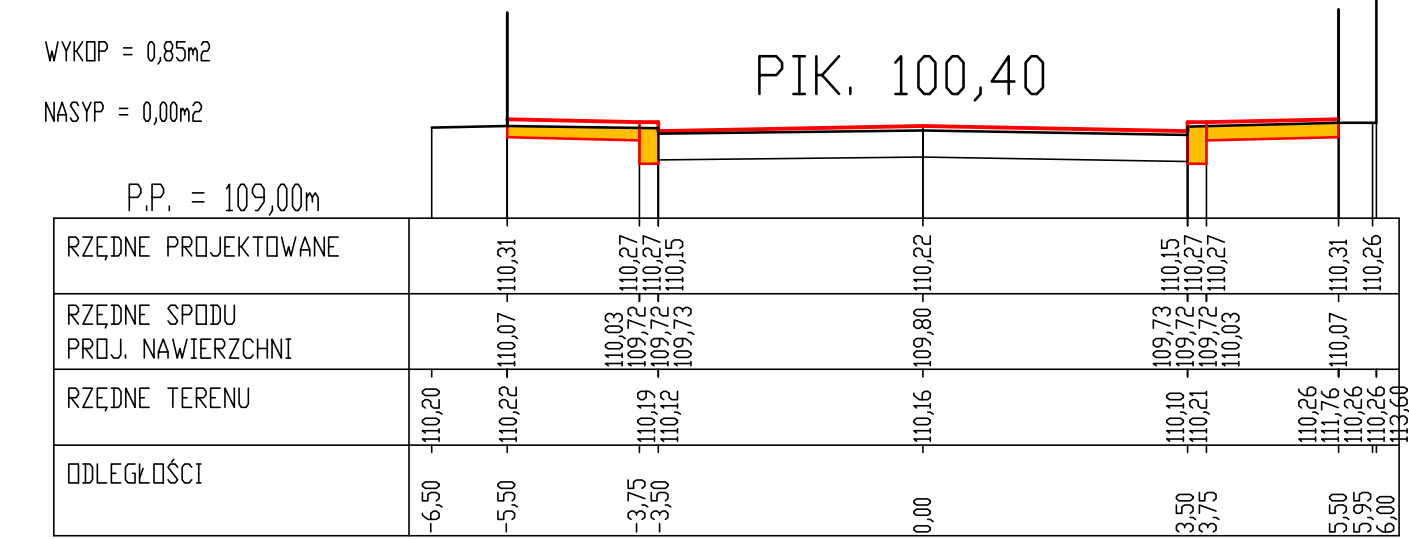
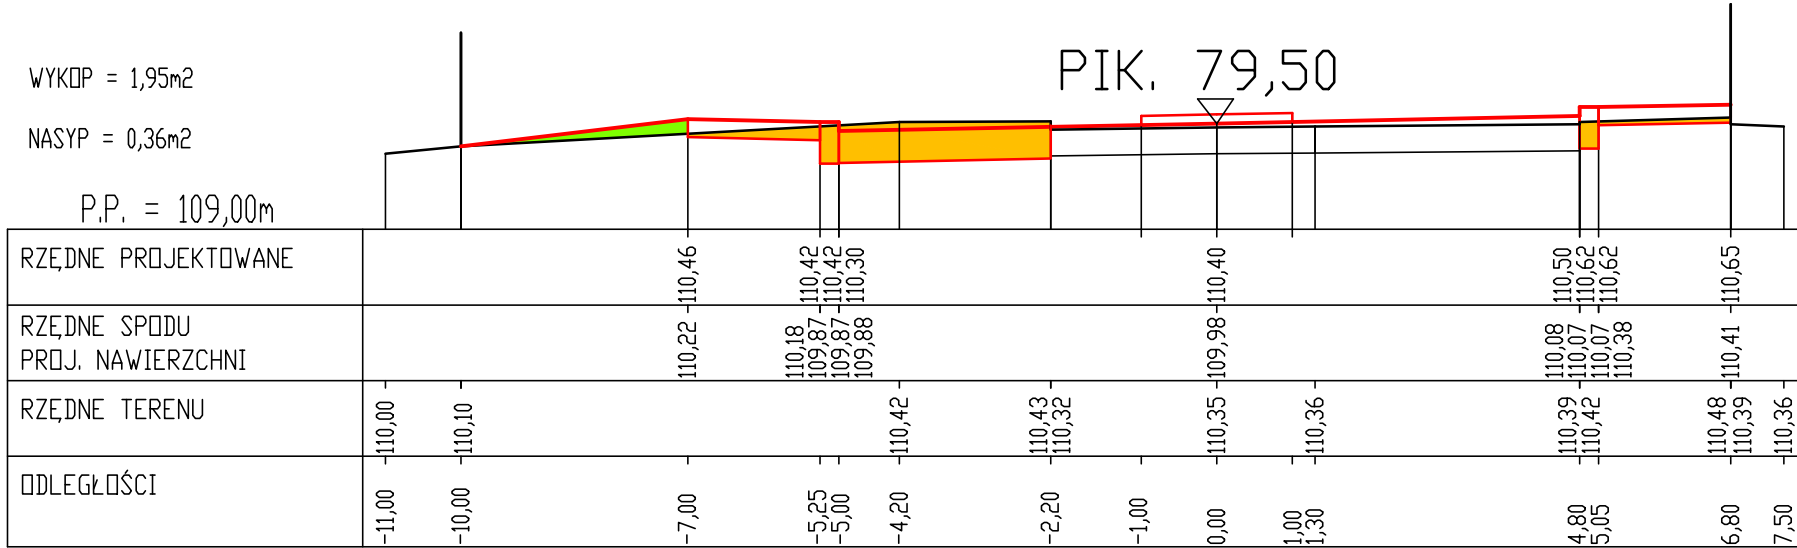
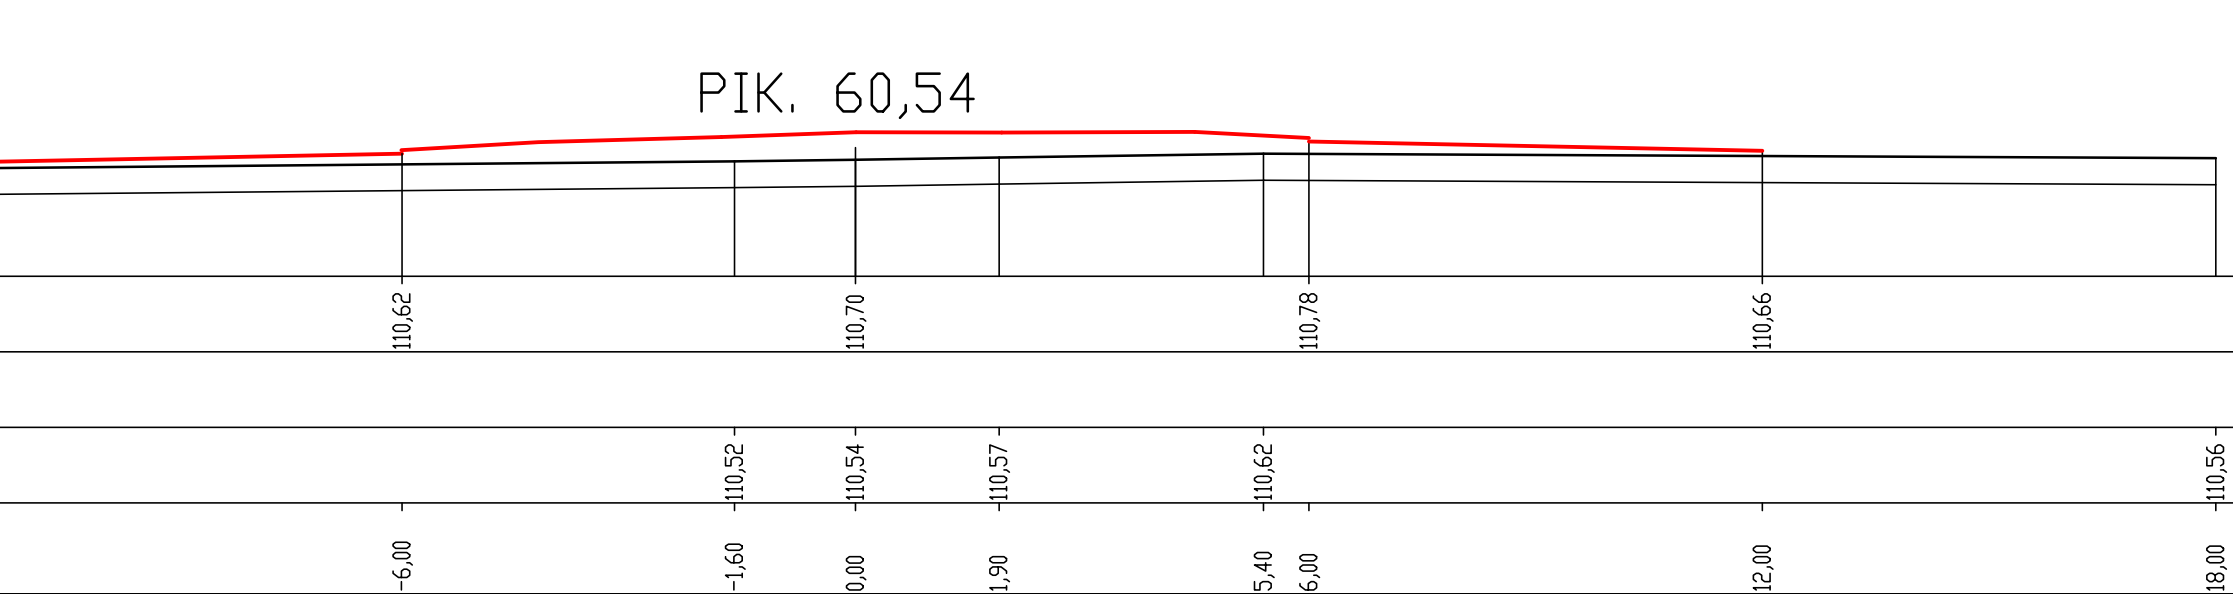


Kierunek Przasnysz - Baranowo

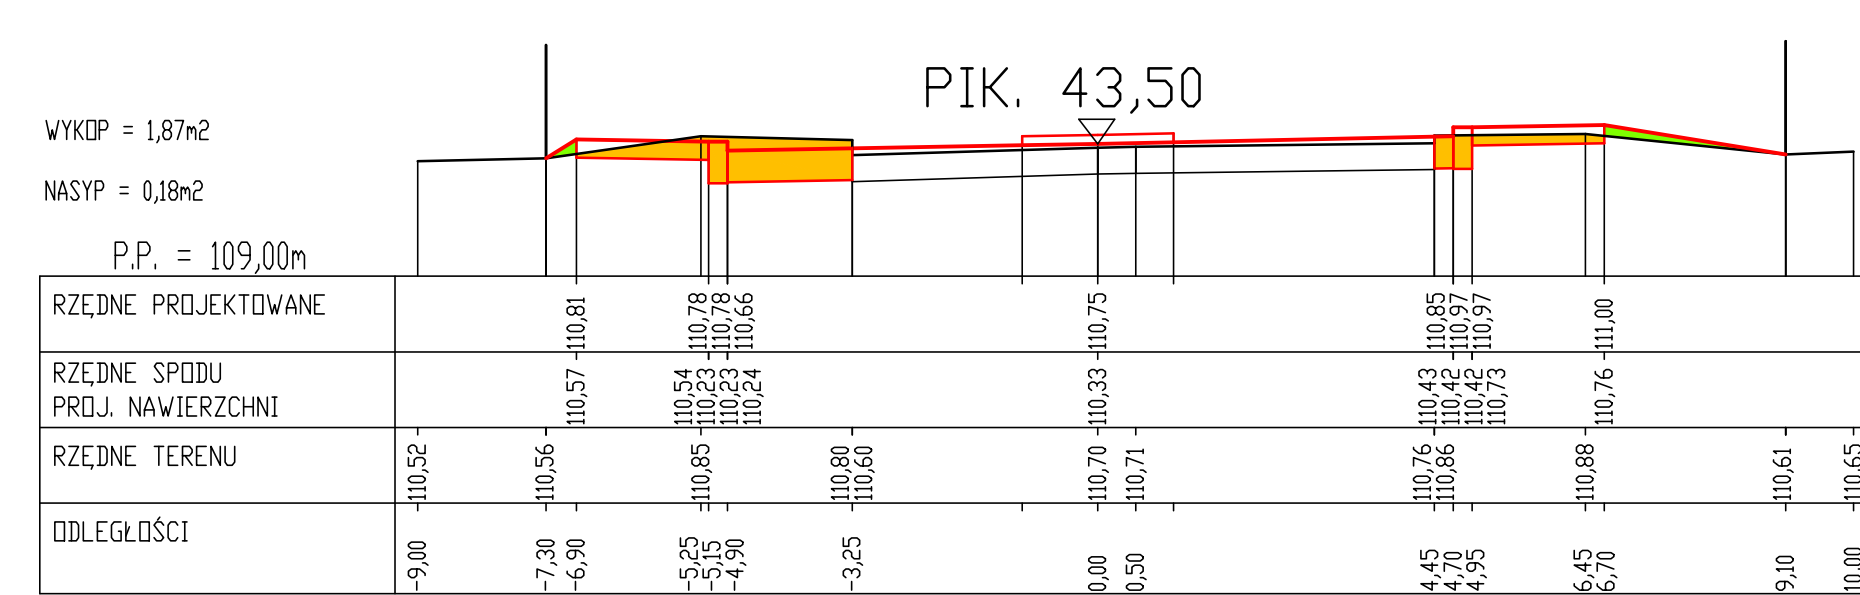

Kierunek Chorzele - Krasnosielc

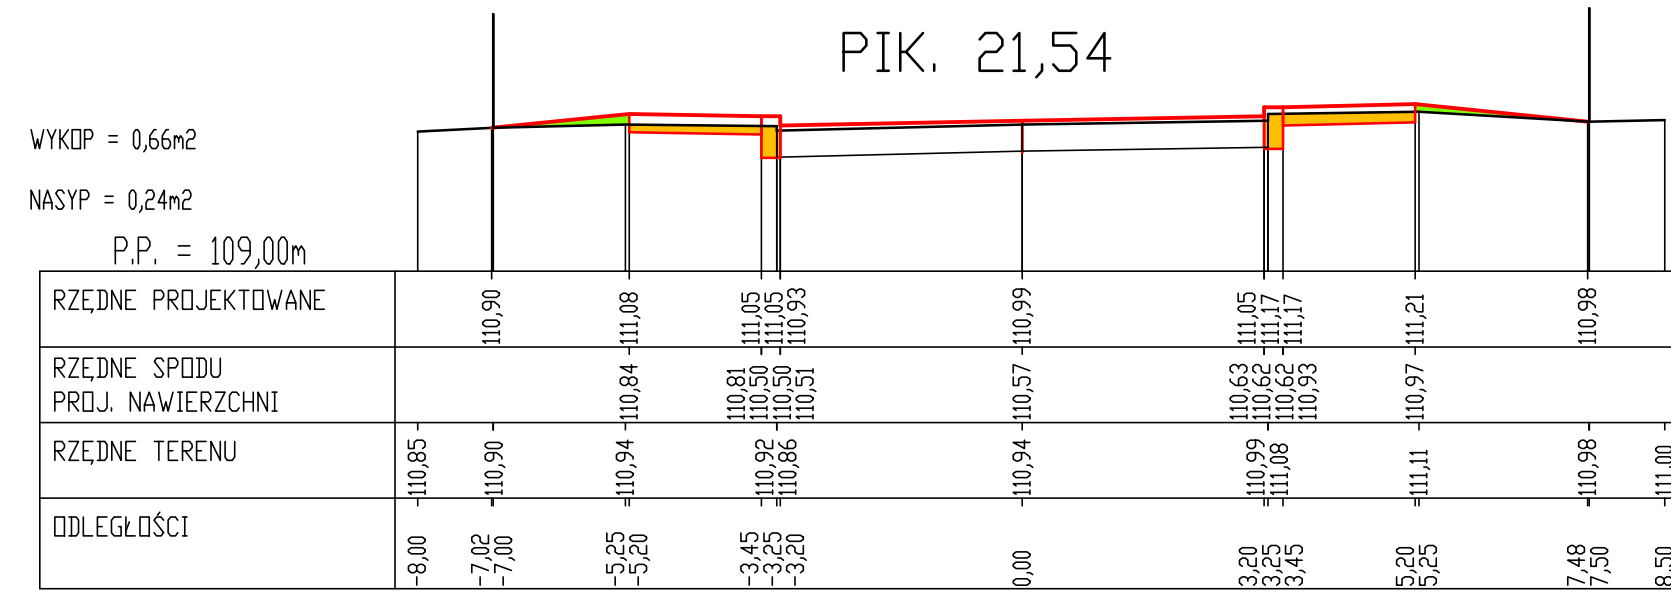

Nazwa projektu	Projekt przebudowy skrzyżowania dróg powiatowych w DRAŹDZEWIE		
Inwestor	Zarząd Dróg Powiatowych w Makowie Mazowieckim		
Rysunek	PREKROJE POPRZECZNE		
	Listopad 2008	Skala 1 : 100	Rysunek 4
Wykonawca projektu		AS PROJEKT	
Projektant	mgr inż. Krystyna Suwara upr. nr Wa-793/94		
Opracował	mgr inż. Agnieszka Kowalczyk-Suwara		