


PROGNOZA ODDZIAŁYWANIA  
NA ŚRODOWISKO DO  
MIEJSCOWEGO PLANU  
ZAGOSPODAROWANIA  
PRZESTRZENNEGO GMINY  
DŁUTÓW DLA CZĘŚCI TERENÓW  
OBRĘBÓW GEODEZYJNYCH  
TAŻEWY  
I LESZCZYNY MAŁE


OBRĘB: TAŻEWY

RYSUNEK PROGNOZY  
Załącznik Nr 1

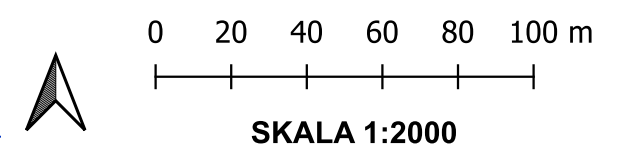

- OZNACZENIA OBOWIĄZUJĄCE
- GRANICA OBSZARU OBJĘTEGO PLANEM MIEJSCOWYM
  - LINIE ROZGRANICZAJĄCE TERENY O RÓŻNYM PRZEZNACZENIU LUB RÓŻNYCH ZASADACH ZAGOSPODAROWANIA
  - NIEPRZEKRACZALNE LINIE ZABUDOWY
  - ZWYMIAROWANIE ELEMENTÓW ZAGOSPODAROWANIA W METRACH
  - TEREN ZABUDOWY MIESZKANIOWEJ JEDNORODZINNEJ
  - TEREN ZABUDOWY MIESZKANIOWEJ JEDNORODZINNEJ LUB USŁUG
  - TEREN LASU
  - TEREN DROGI LOKALNEJ
  - LOKALIZACJA STANOWISKA ARCHEOLOGICZNEGO WRAZ Z NUMEREM
- OZNACZENIA OBOWIĄZUJĄCE WYNIKAJĄCE Z ZPRZEPISÓW ODREBNYCH
- STREFA OCHRONY ARCHEOLOGICZNEJ
- OZNACZENIA INFORMACYJNE
- LOKALIZACJA STANOWISKA ARCHEOLOGICZNEGO WRAZ Z NUMEREM - POZA OBSZAREM PLANU
  - STREFA OCHRONY ARCHEOLOGICZNEJ -POZA OBSZAREM PLANU

- OZNACZENIA PROGNOZY
- MINIMALNY UDZIAŁ POWIERZCHNI BIOLOGICZNIE CZYNNYCH
  - MAKSYMALNY UDZIAŁ POWIERZCHNI ZABUDOWY
  - TERENY DLA KTÓRYCH USTALONO OCHRONĘ AKUSTYCZNĄ
  - TEREN LASU
  - LOKALIZACJA STANOWISKA ARCHEOLOGICZNEGO WRAZ Z NUMEREM
  - LOKALIZACJA STANOWISKA ARCHEOLOGICZNEGO WRAZ Z NUMEREM - POZA OBSZAREM PLANU
  - STREFA OCHRONY ARCHEOLOGICZNEJ
  - STREFA OCHRONY ARCHEOLOGICZNEJ -POZA OBSZAREM PLANU

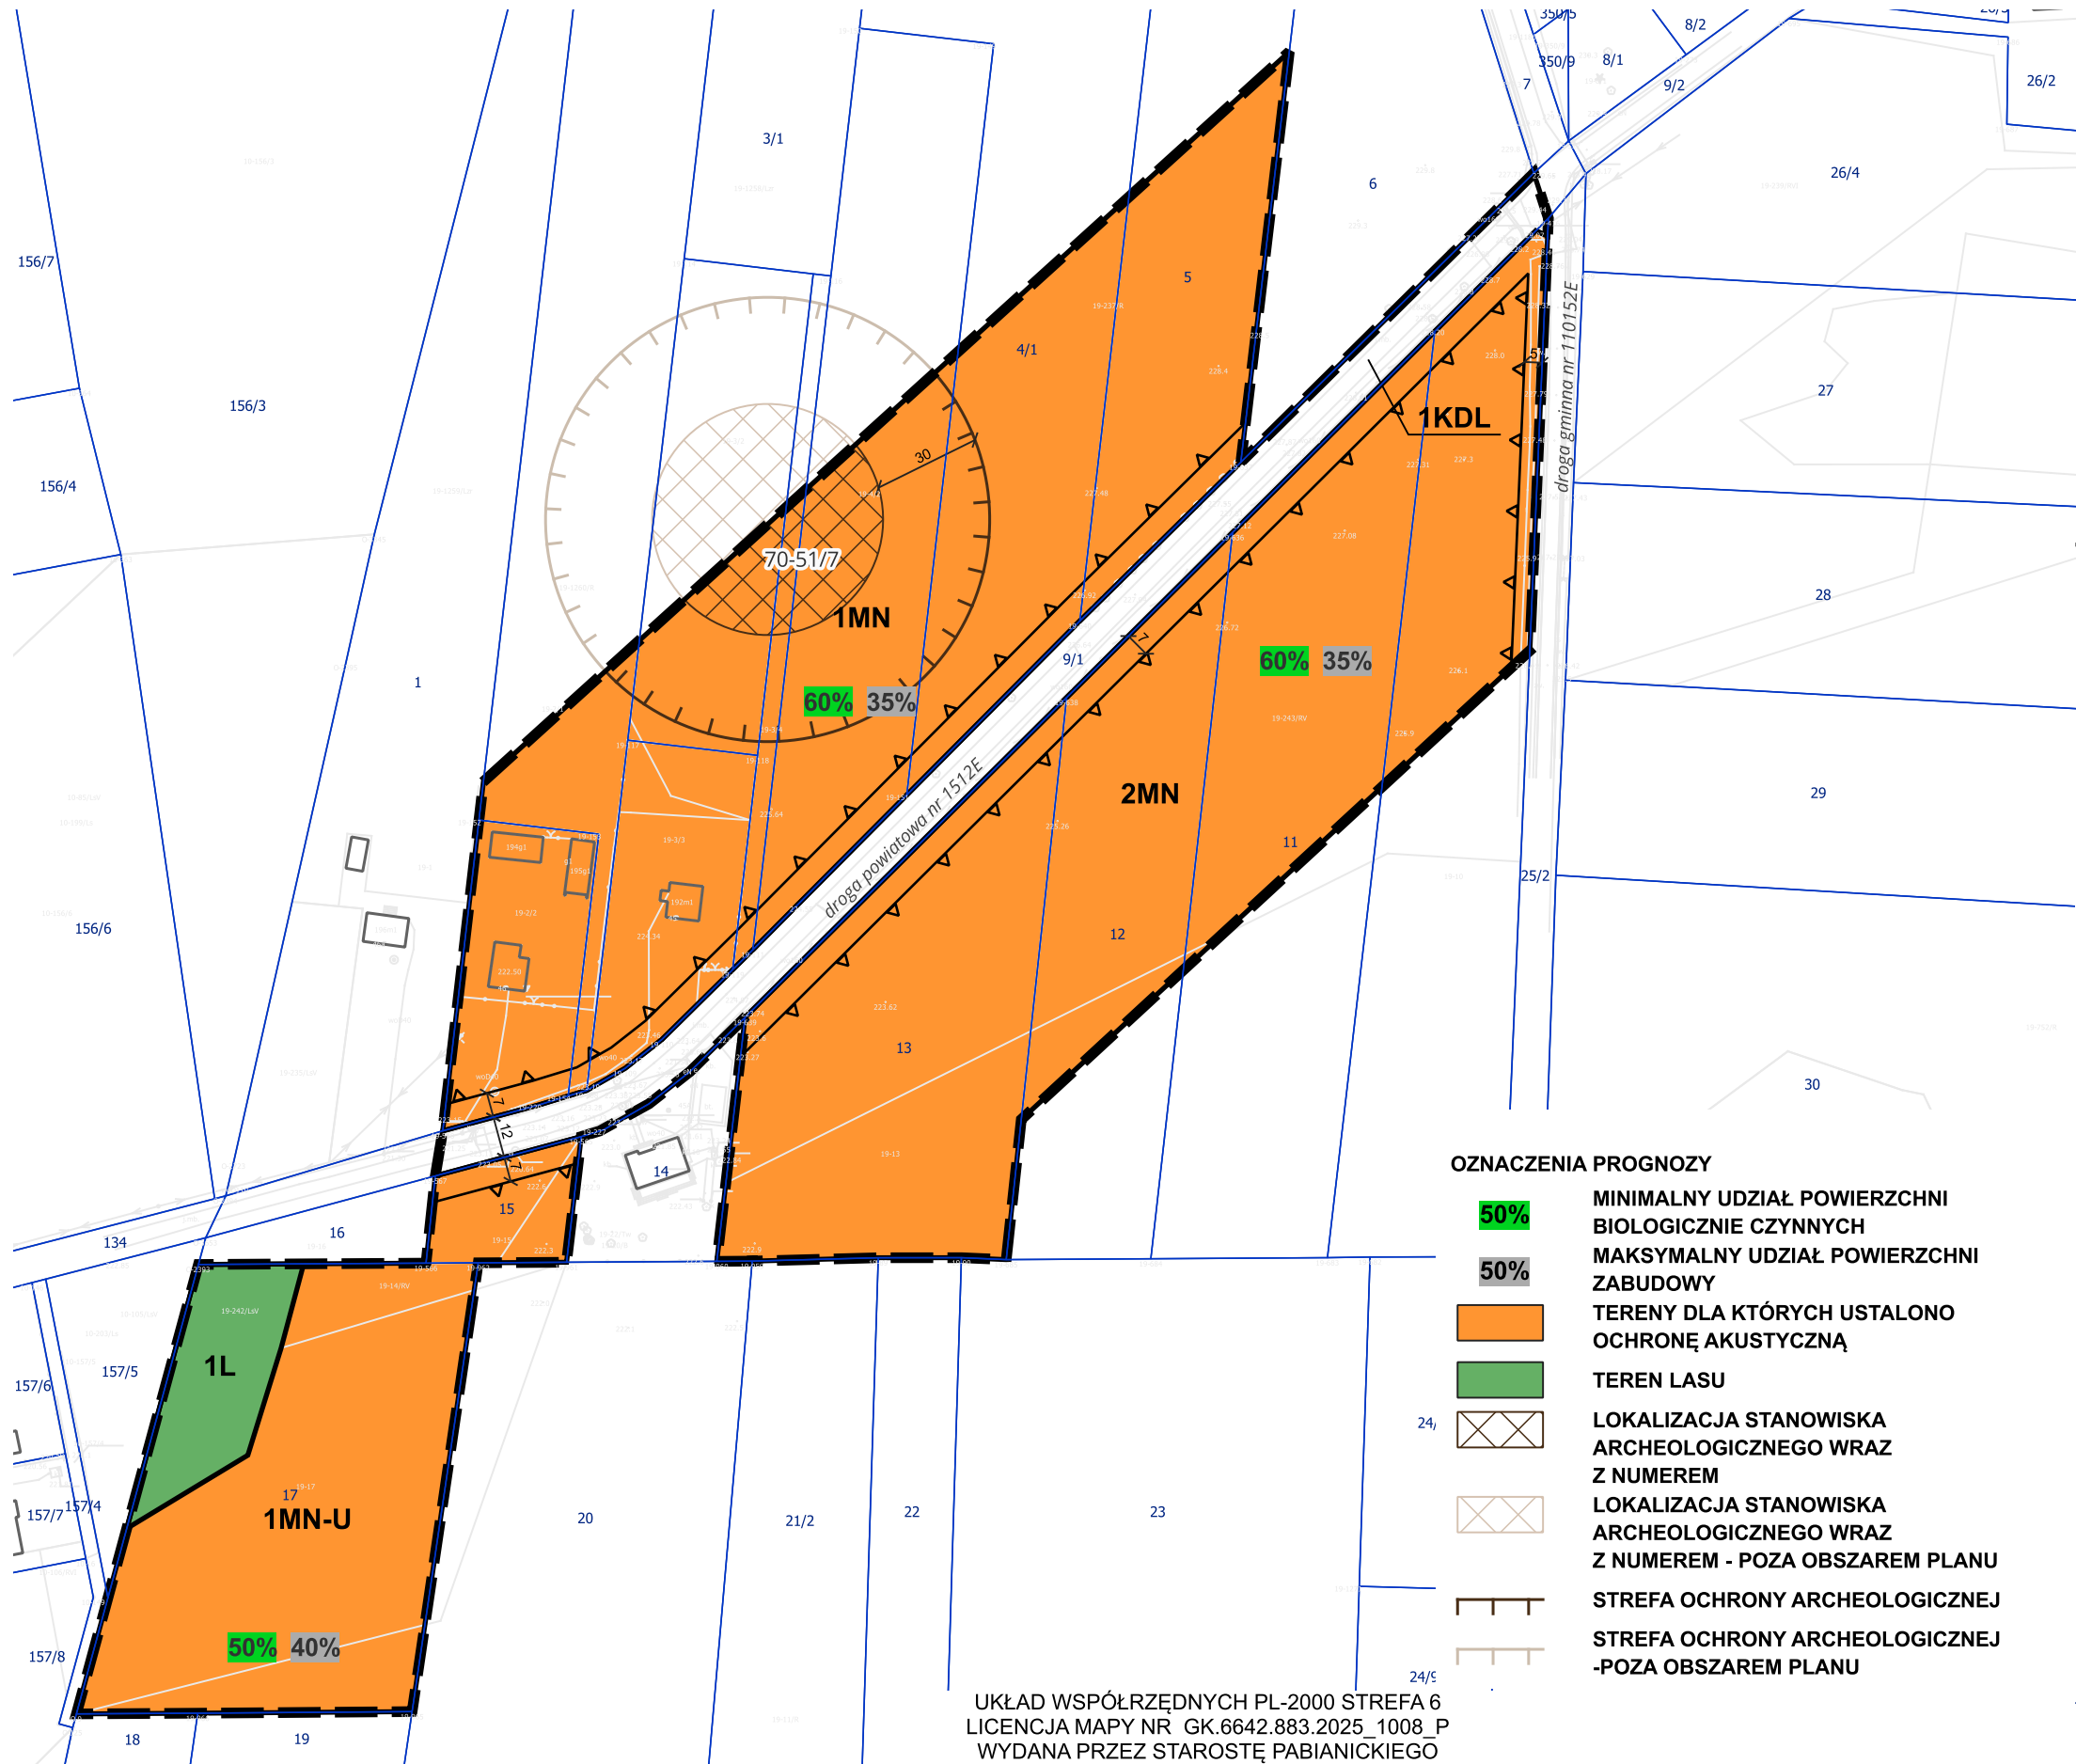


UKŁAD WSPÓŁRZĘDNYCH PL-2000 STREFA 6  
LICENCJA MAPY NR GK.6642.883.2025\_1008\_P  
WYDANA PRZEZ STAROSTĘ PABIANICKIEGO


PROGNOZA ODDZIAŁYWANIA  
NA ŚRODOWISKO DO  
MIEJSCOWEGO PLANU  
ZAGOSPODAROWANIA  
PRZESTRZENNEGO GMINY  
DŁUTÓW DLA CZĘŚCI TERENÓW  
OBRĘBÓW GEODEZYJNYCH  
TAŻEWY  
I LESZCZYNY MAŁE

OBRĘB TAŻEWY

RYSUNEK PROGNOZY  
Załącznik Nr 2

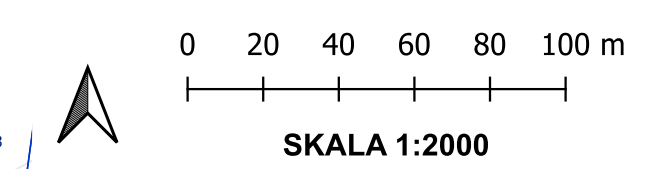

- OZNACZENIA OBOWIĄZUJĄCE
- GRANICA OBSZARU OBJĘTEGO PLANEM MIEJSCOWYM
  - LINIE ROZGRANICZAJĄCE TERENY O RÓŻNYM PRZEZNACZENIU LUB RÓŻNYCH ZASADACH ZAGOSPODAROWANIA
  - NIEPRZEKRACZALNE LINIE ZABUDOWY
  - ZWYMIAROWANIE ELEMENTÓW ZAGOSPODAROWANIA W METRACH
  - TEREN ZABUDOWY MIESZKANIOWEJ JEDNORODZINNEJ
- OZNACZENIA OBOWIĄZUJĄCE WYNIKAJĄCE Z PRZEPISÓW ODREBNYCH
- TERENY ZMELIOROWANE
- OZNACZENIA INFORMACYJNE
- RÓW MELIORACYJNY
- OZNACZENIA PROGNOZY
- MINIMALNY UDZIAŁ POWIERZCHNI BIOLOGICZNIE CZYNNYCH
  - MAKSYMALNY UDZIAŁ POWIERZCHNI ZABUDOWY
  - TERENY DLA KTÓRYCH USTALONO OCHRONĘ AKUSTYCZNĄ
  - TERENY ZMELIOROWANE
  - RÓW MELIORACYJNY

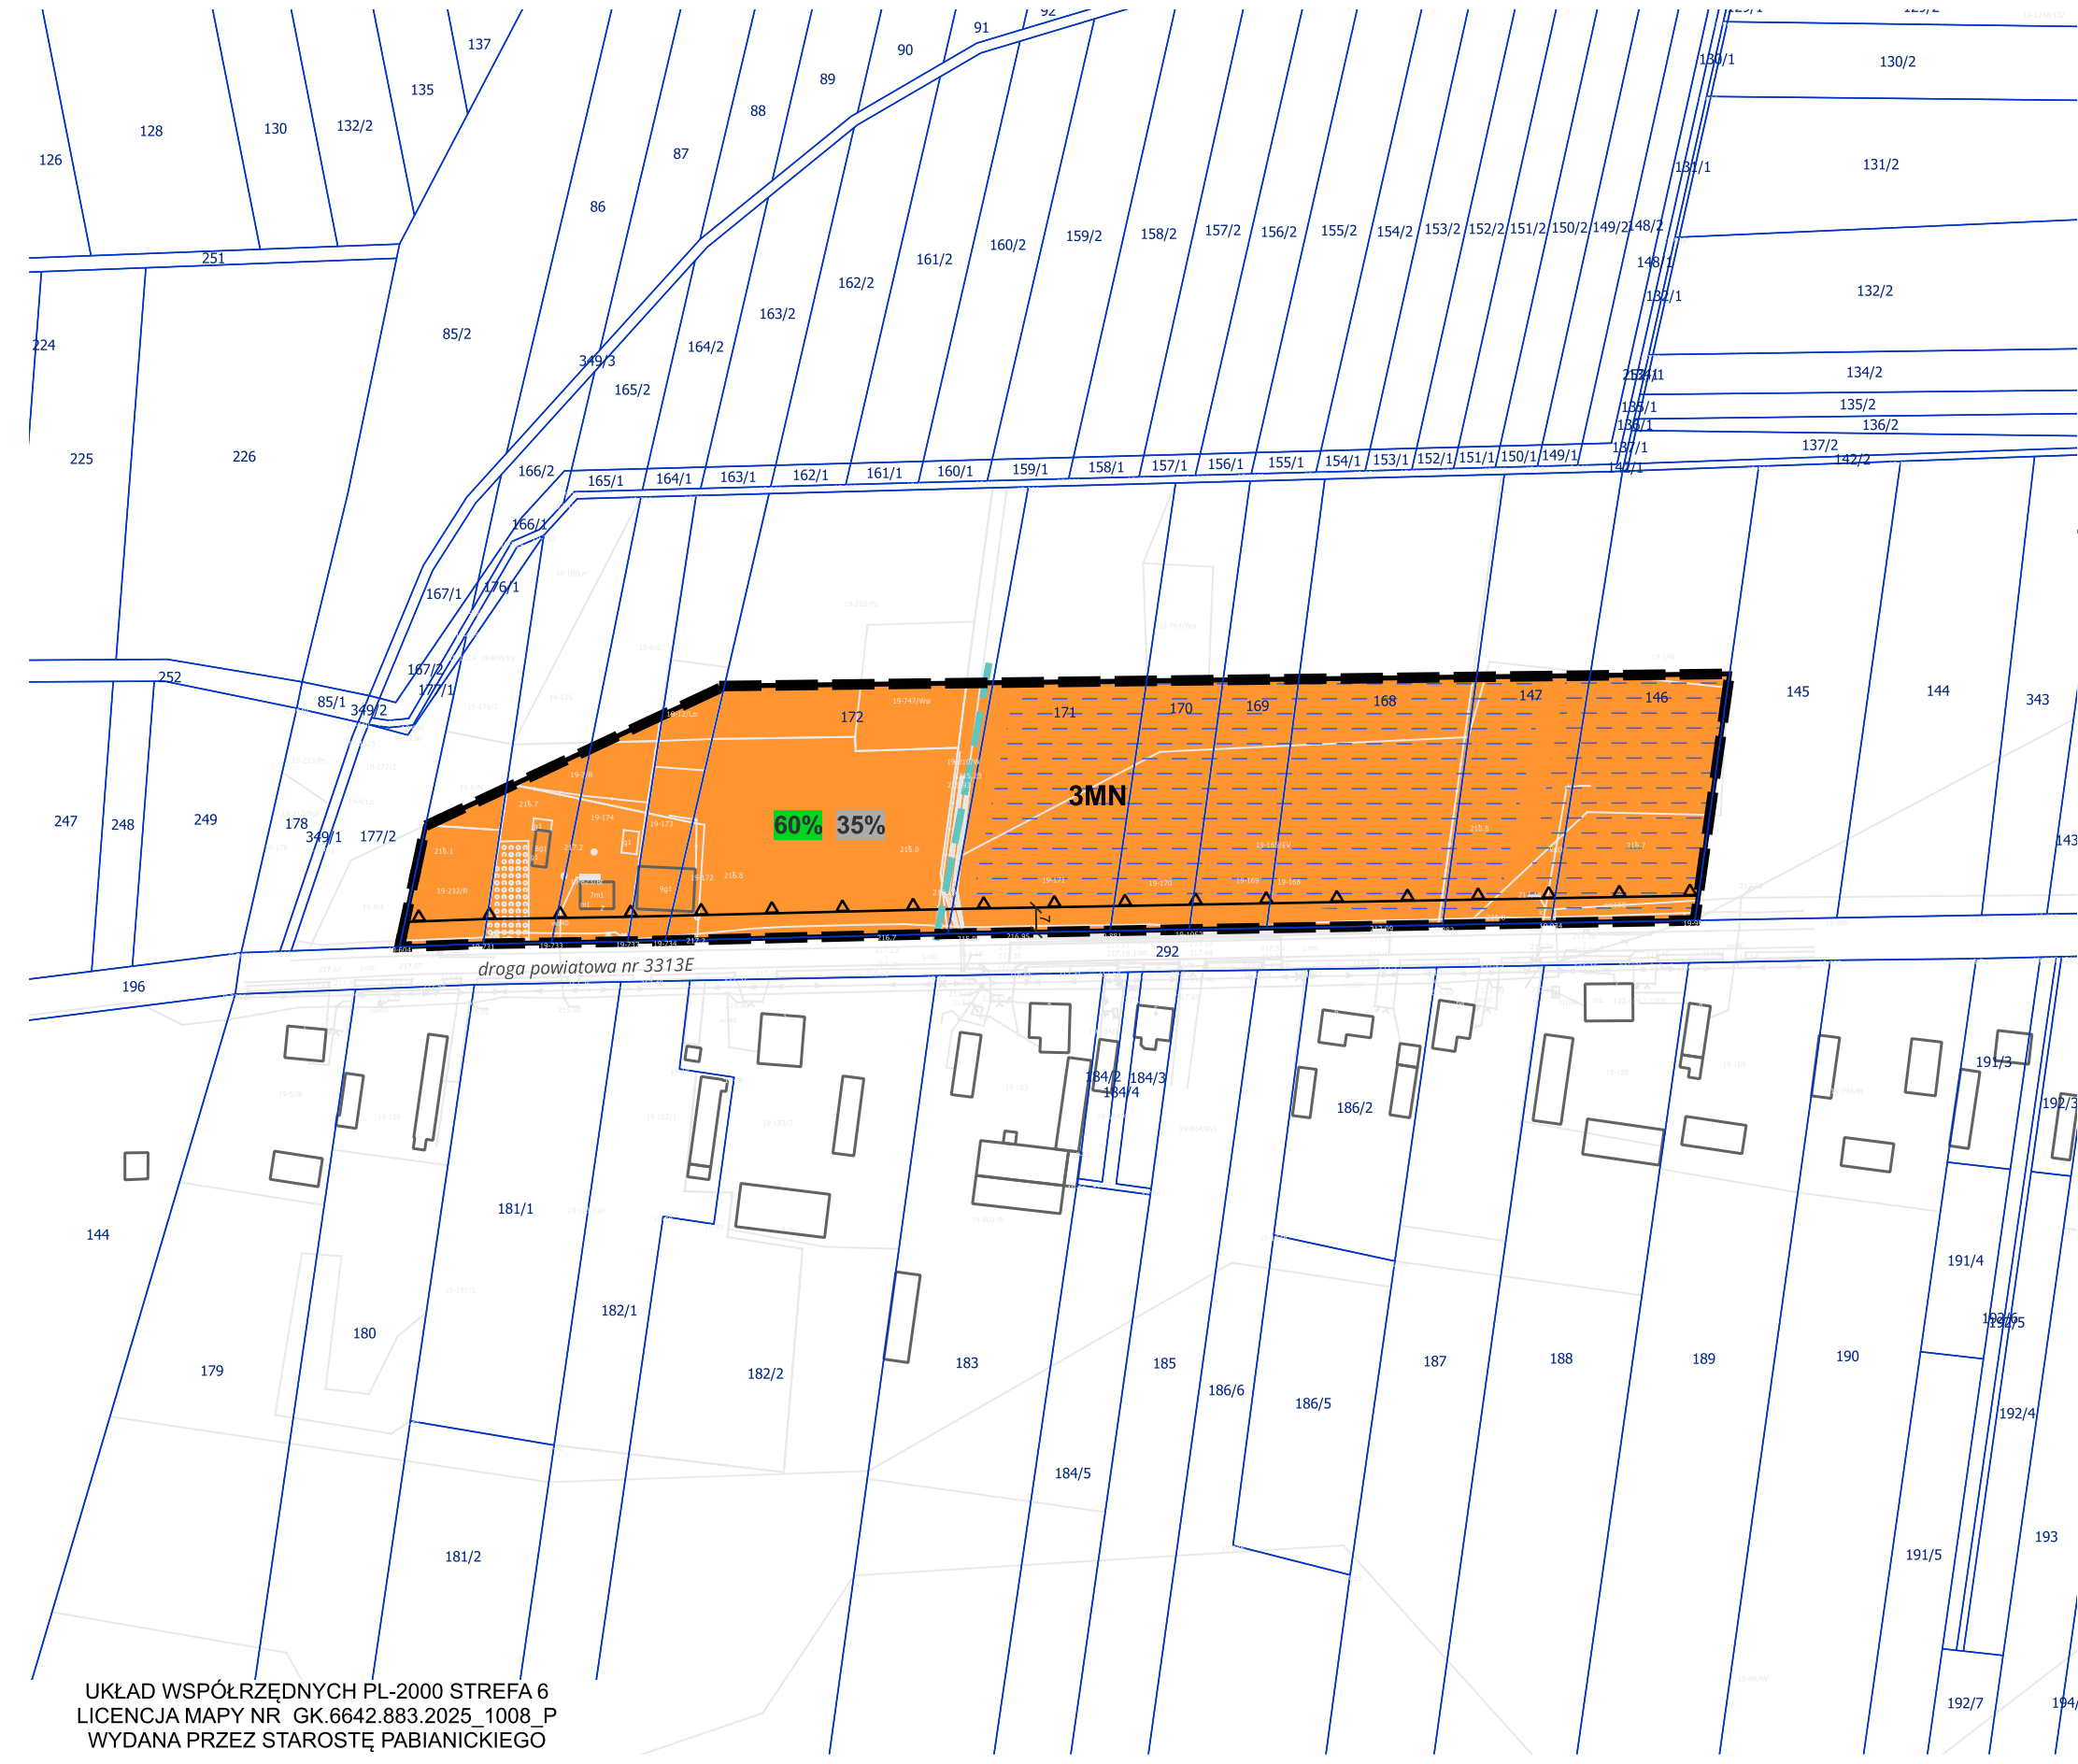

UKŁAD WSPÓŁRZĘDNYCH PL-2000 STREFA 6  
LICENCJA MAPY NR GK.6642.883.2025\_1008\_P  
WYDANA PRZEZ STAROSTĘ PABIANICKIEGO


TERENY ZMELIOROWANE

UKŁAD WSPÓŁRZĘDNYCH PL-2000 STREFA 6  
LICENCJA MAPY NR GK.6642.883.2025\_1008\_P  
WYDANA PRZEZ STAROSTĘ PABIANICKIEGO

PROGNOZA ODDZIAŁYWANIA  
NA ŚRODOWISKO DO  
MIEJSCOWEGO PLANU  
ZAGOSPODAROWANIA  
PRZESTRZENNEGO GMINY  
DŁUTÓW DLA CZĘŚCI TERENÓW  
OBRĘBÓW GEODEZYJNYCH  
TAŻEWY  
I LESZCZYNY MAŁE

OBRĘB: TAŻEWY

RYSUNEK PROGNOZY  
Załącznik Nr 4

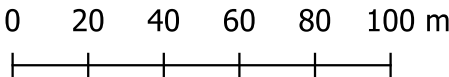

SKALA 1:2000

OZNACZENIA OBOWIĄZUJĄCE


- GRANICA OBSZARU OBJĘTEGO PLANEM MIEJSCOWYM
- LINIE ROZGRANICZAJĄCE TERENY O RÓŻNYM PRZEZNACZENIU LUB RÓŻNYCH ZASADACH ZAGOSPODAROWANIA
- NIEPRZEKRACZALNE LINIE ZABUDOWY
- ZWYMIAROWANIE ELEMENTÓW ZAGOSPODAROWANIA W METRACH
- TEREN ZABUDOWY MIESZKANIOWEJ JEDNORODZINNEJ

OZNACZENIA OBOWIĄZUJĄCE WYNIKAJĄCE Z PRZEPISÓW ODRĘBNYCH

TERENY ZMELIOROWANE

OZNACZENIA PROGNOZY

- MINIMALNY UDZIAŁ POWIERZCHNI BIOLOGICZNIE CZYNNYCH
- MAKSYMALNY UDZIAŁ POWIERZCHNI ZABUDOWY
- TERENY DLA KTÓRYCH USTALONO OCHRONĘ AKUSTYCZNĄ
- TERENY ZMELIOROWANE

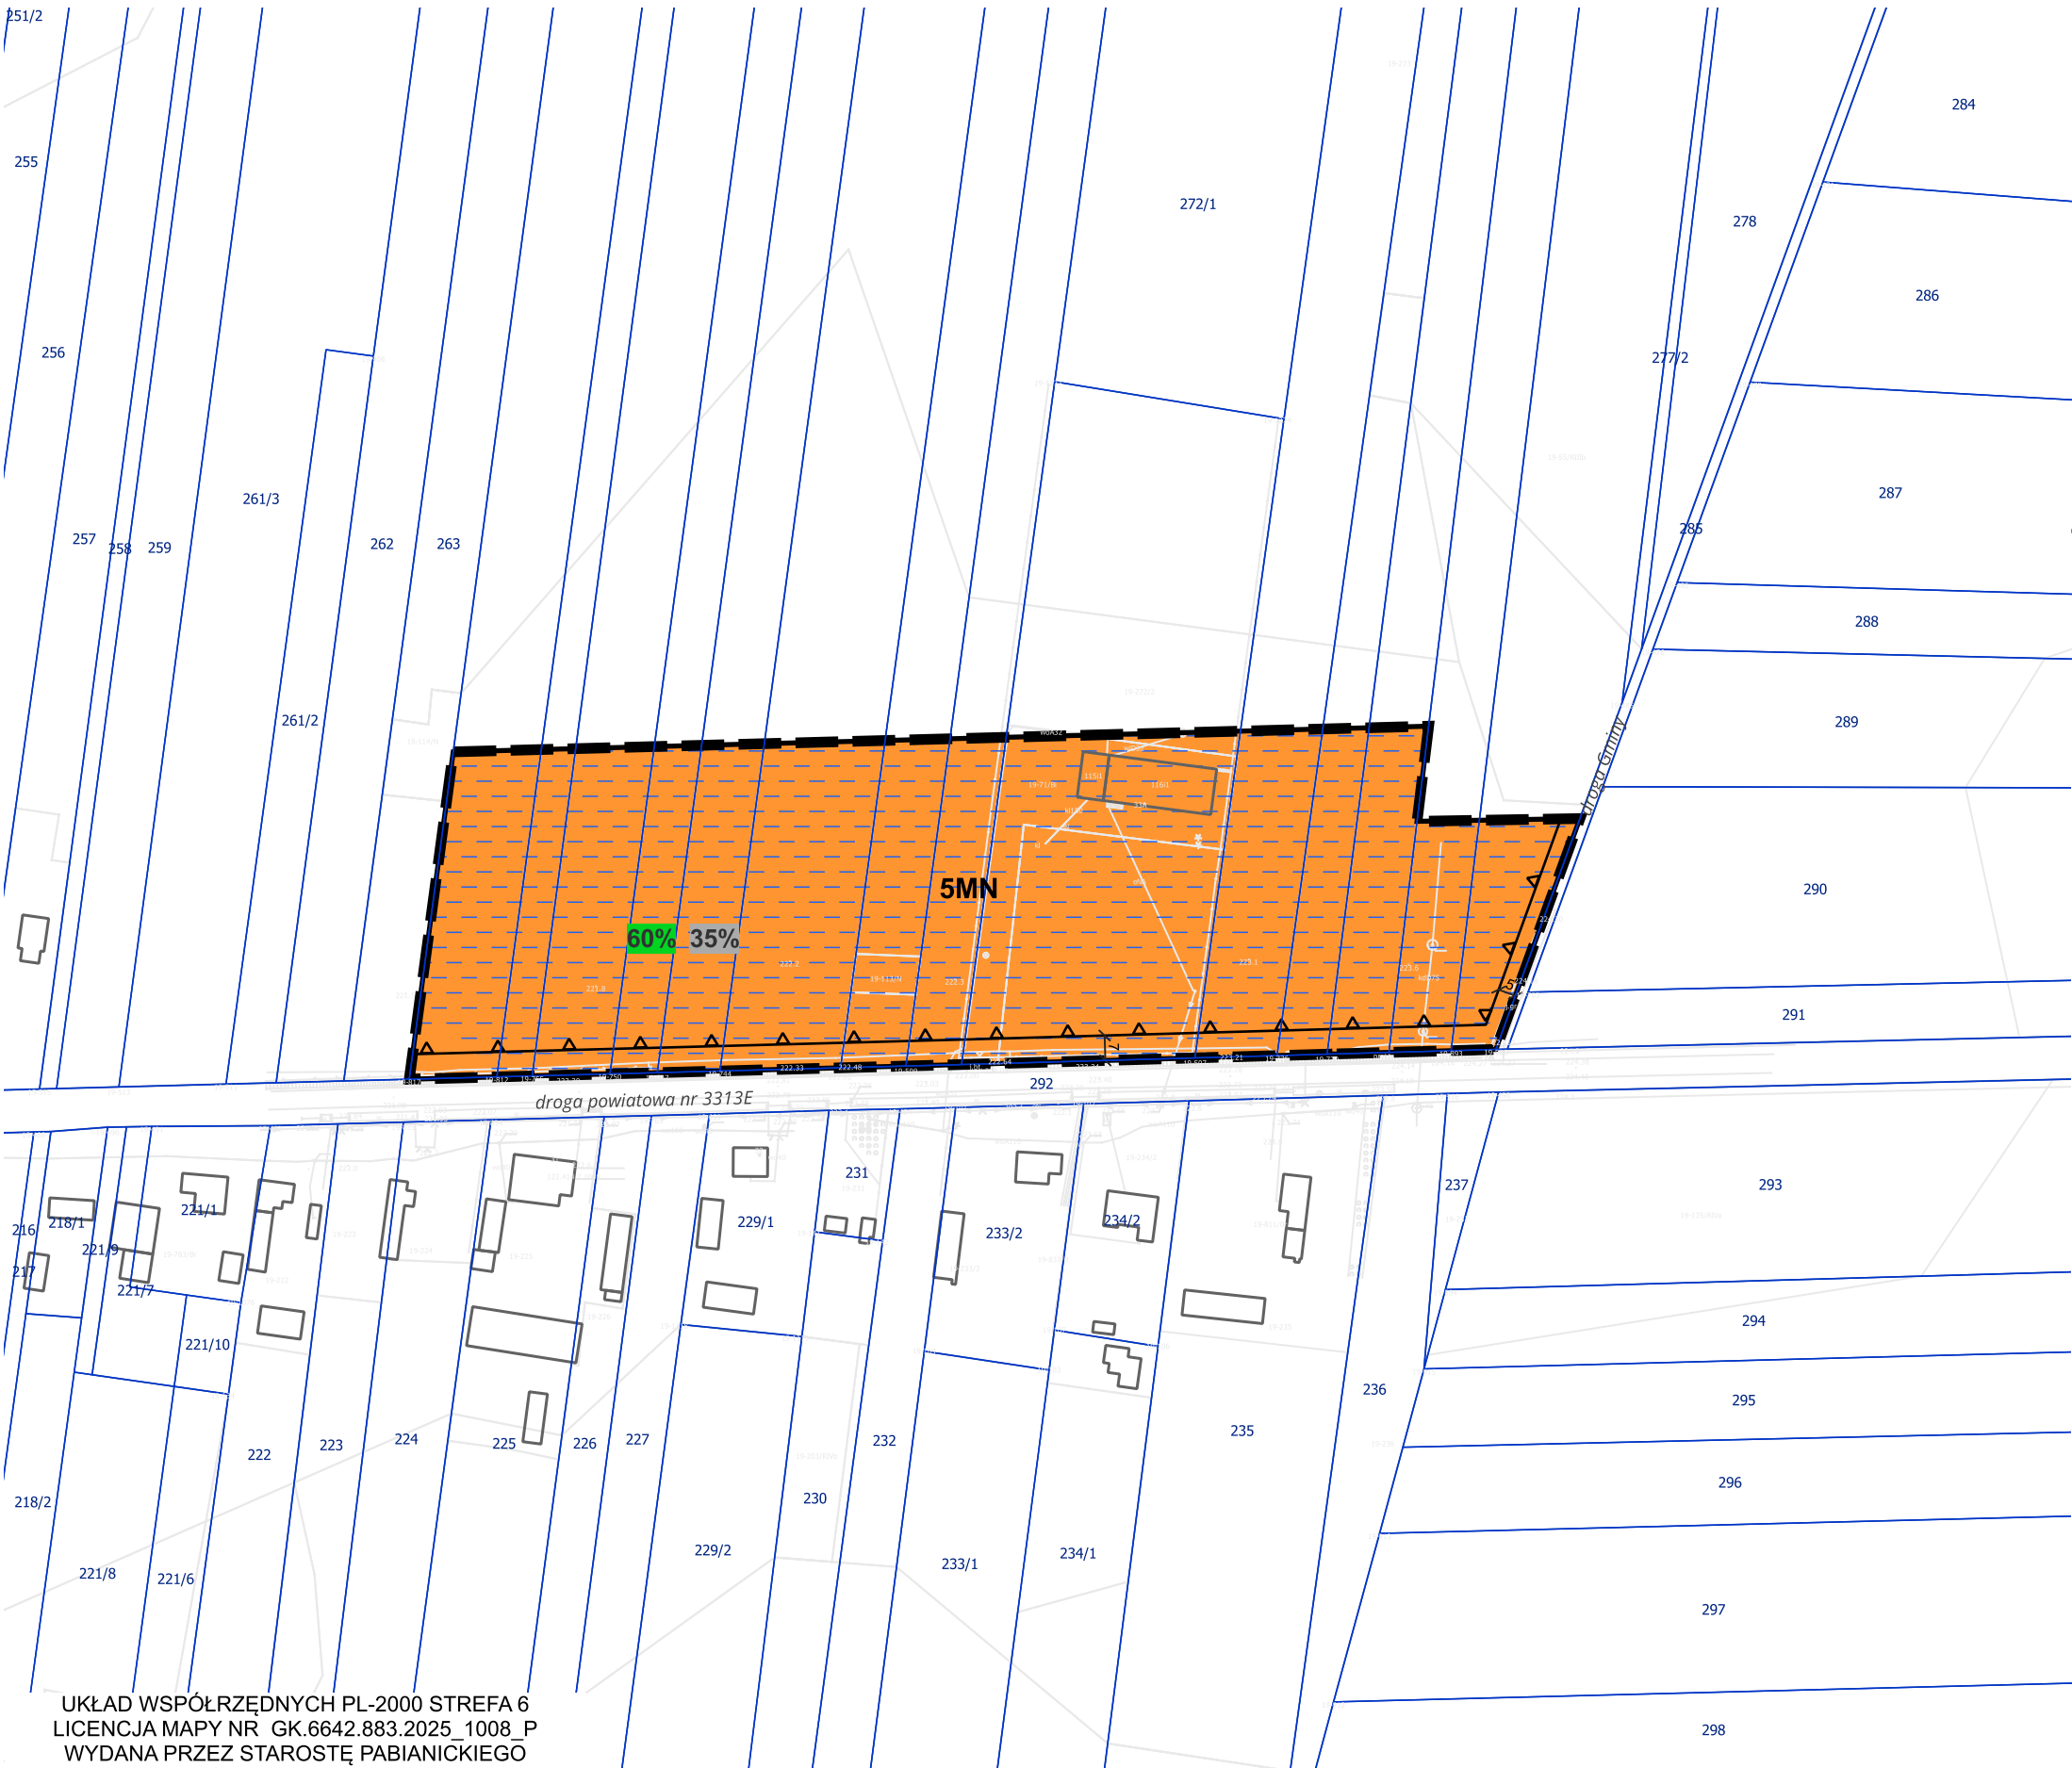


UKŁAD WSPÓŁRZĘDNYCH PL-2000 STREFA 6  
LICENCJA MAPY NR GK.6642.883.2025\_1008\_P  
WYDANA PRZEZ STAROSTĘ PABIANICKIEGO

PROGNOZA ODDZIAŁYWANIA  
NA ŚRODOWISKO DO  
MIEJSCOWEGO PLANU  
ZAGOSPODAROWANIA  
PRZESTRZENNEGO GMINY  
DŁUTÓW DLA CZĘŚCI TERENÓW  
OBRĘBÓW GEODEZYJNYCH  
TAŻEWY  
I LESZCZYNY MAŁE

OBRĘB: LESZCZYNY MAŁE

RYSUNEK PROGNOZY  
Załącznik Nr 5

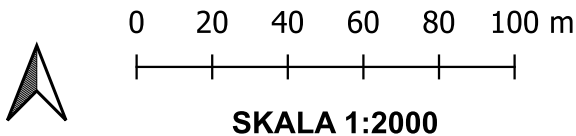


OZNACZENIA OBOWIĄZUJĄCE

- GRANICA OBSZARU OBJĘTEGO PLANEM MIEJSCOWYM
- LINIE ROZGRANICZAJĄCE TERENY O RÓŻNYM PRZEZNACZENIU LUB RÓŻNYCH ZASADACH ZAGOSPODAROWANIA
- NIEPRZEKRACZALNE LINIE ZABUDOWY
- ZWYMIAROWANIE ELEMENTÓW ZAGOSPODAROWANIA W METRACH
- TEREN ZABUDOWY MIESZKANIOWEJ JEDNORODZINNEJ
- TEREN LASU

OZNACZENIA PROGNOZY

- MINIMALNY UDZIAŁ POWIERZCHNI BIOLOGICZNIE CZYNNYCH
- MAKSYMALNY UDZIAŁ POWIERZCHNI ZABUDOWY
- TERENY DLA KTÓRYCH USTALONO OCHRONĘ AKUSTYCZNĄ
- TEREN LASU

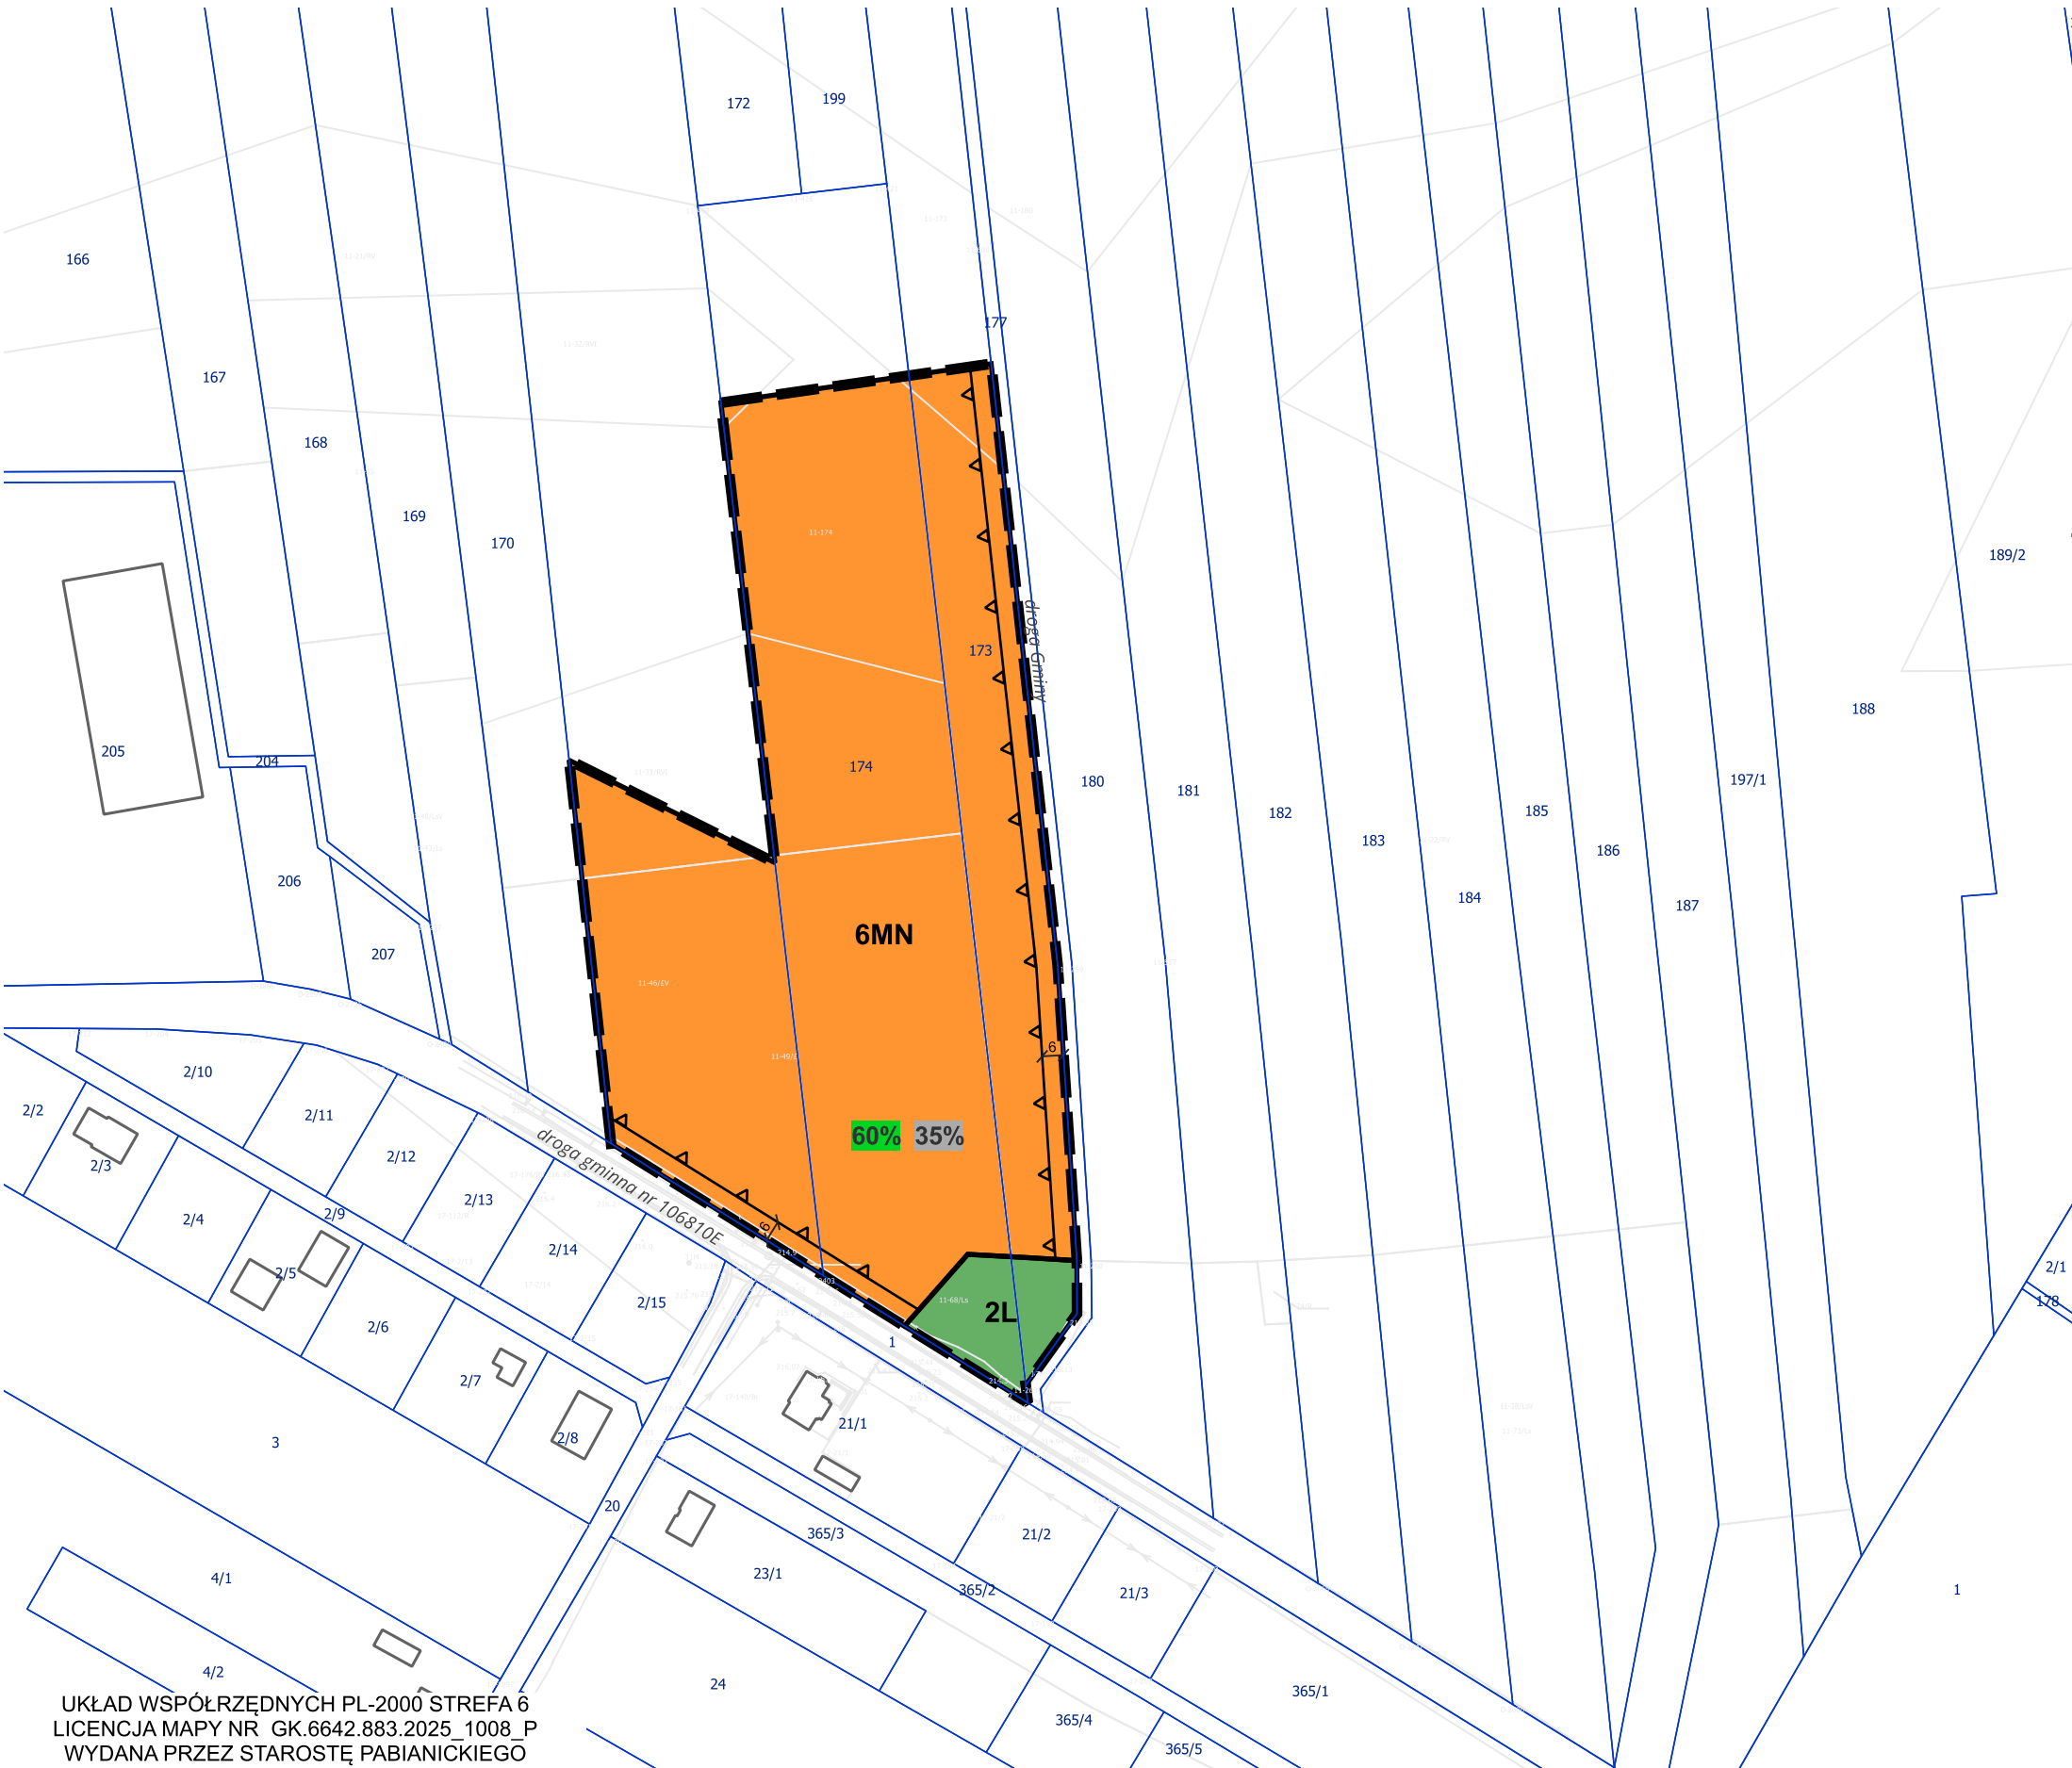

UKŁAD WSPÓŁRZĘDNYCH PL-2000 STREFA 6  
LICENCJA MAPY NR GK.6642.883.2025\_1008\_P  
WYDANA PRZEZ STAROSTĘ PABIANICKIEGO