

**ZAŁĄCZNIK DO ZGŁOSZENIA BUDOWY LUB WYKONYWANIA
INNYCH ROBÓT BUDOWLANYCH DLA ZADANIA:
„REMONT DROGI POWIATOWEJ NR 1622T W MIEJSCOWOŚCI
JĘDRZEJÓW”**

Opis techniczny do planowanego remontu drogi powiatowej nr 1622T w miejscowości Jędrzejów

1. Podstawa opracowania:

- Mapa zasadnicza w skali 1:500;
- Wizja lokalna w terenie.

2. Stan istniejący:

Droga powiatowa nr 1622T położona jest w południowo - wschodniej części gminy Bodzechów. Odcinek objęty opracowaniem od km 2+079 do km 2+128 zlokalizowany jest w miejscowości Jędrzejów.

Na powyższym odcinku jezdnia drogi posiada szerokość 5 m, prawostronny krawężnik, który uległ uszkodzeniu.

Od km 2+088 do km 2+120 zlokalizowane jest istniejące umocnienie z koszy gabionowych, które uległo znacznemu uszkodzeniu i wymaga wykonania robót remontowych.

Remontu wymagają również elementy odwodnienia wykonane z krawężników, prefabrykatów trapezowych skarpowych i betonu. Na skarpie objętej opracowaniem występują uszkodzone umocnienia z płyt ażurowych, przeznaczone do wymiany.

Na odcinku objętym remontem występuje bariera energochłonna, która musi zostać zdemonstrowana i po wykonaniu remontu wymieniona na nową.


3. Zakres opracowania:

Zakres remontu obejmuje odtworzenie: krawężnika, umocnienia z gabionów, elementów odwodnienia oraz umocnienia skarpy z płyt ażurowych.

Istniejące elementy objęte remontem zostaną zdemonstrowane i wykonane ponownie z użyciem takich samych materiałów tj.:

- umocnienie skarpy nasypu z koszy gabionowych o wymiarach 1,0 x 0,5 x 0,5 m oraz 0,5 x 0,5 x 0,5 m wypełnionych kruszywem,
- umocnienie skarpy z płyt ażurowych o wymiarach 0,4 x 0,6 m o grubości 10 cm,
- krawężnik 20 x 30 x 100 cm na ławie betonowej z oporem,
- elementy odwodnienia z prefabrykowanych trapezowych ścieków skarpowych oraz krawężnika 15 x 30 x 100 cm i betonu C16/20,
- ścianka oporowa typu L 56 x 98 x 36 x 12 cm,
- bariera energochłonna na odcinku objętym remontem zostanie wymieniona na nową.

PLAN ORIENTACYJNY

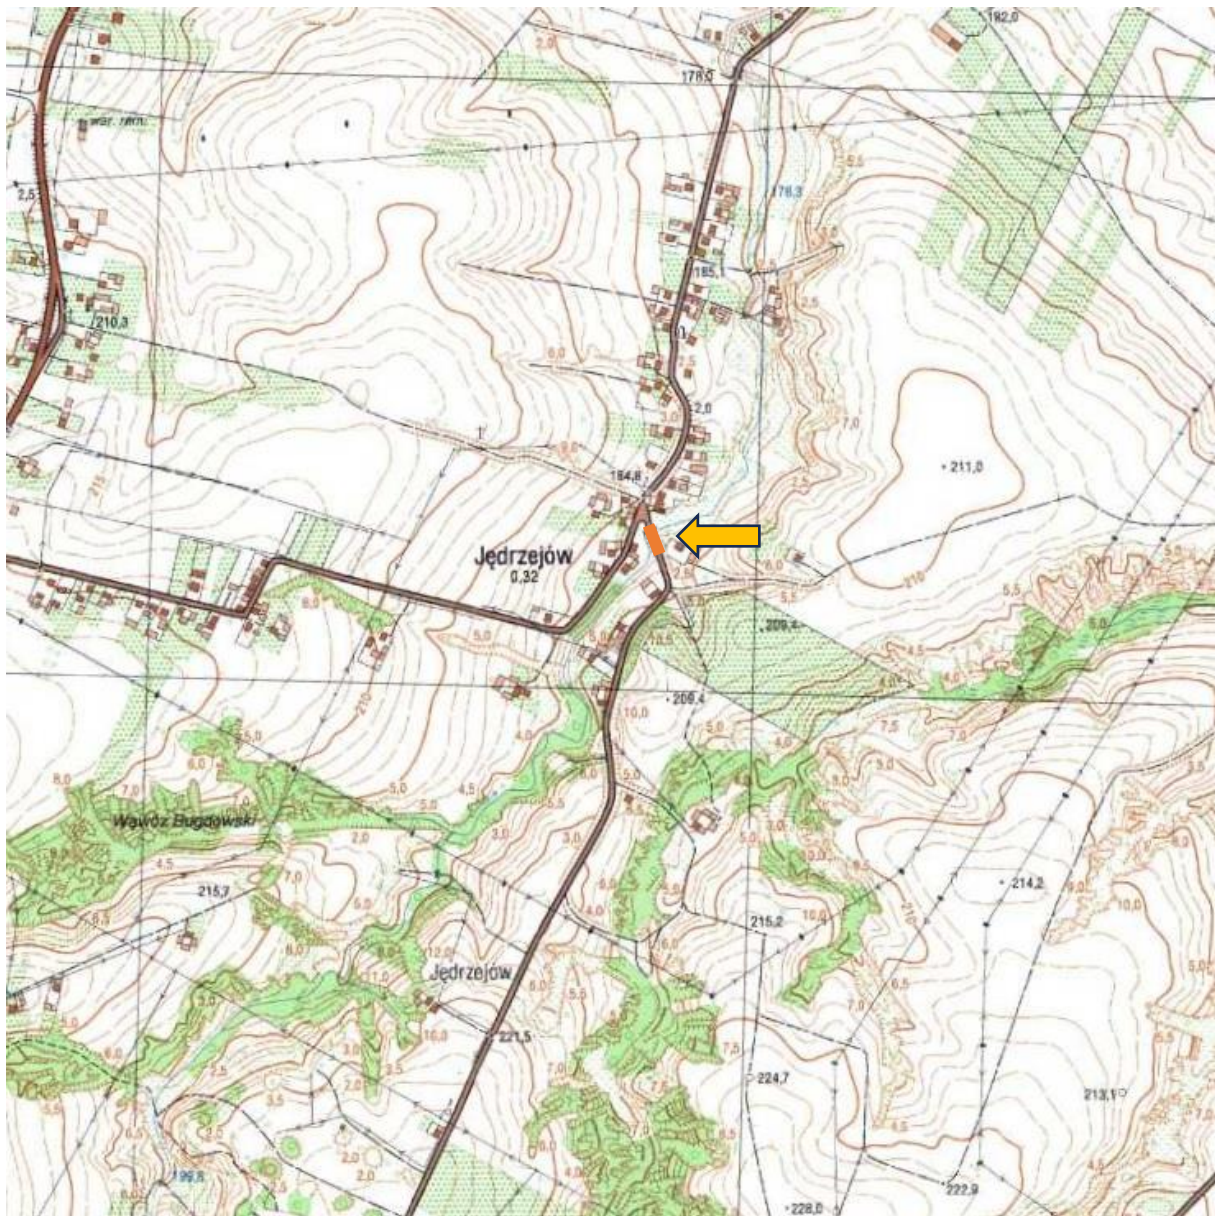


 zakres remontu drogi powiatowej nr 1622T

PLAN SYTUACYJNY
SKALA 1:500


LEGENDA

- GRANICA PASA DROGOWEGO
- UMOCNIENIE Z GABIONÓW
- UMOCNIENIE Z PŁYT AŻUROWYCH
- BARIERA ENERGOCHŁONNA
- KRAWĘŻNIK 20x30x100cm NA ŁAWIE BETOWEJ Z OPOREM
- ELEMENT ODWODNIENIA Z WYKORZYSTANIEM PREFABRYKATU TRAPEZOWEGO SKARPOWEGO

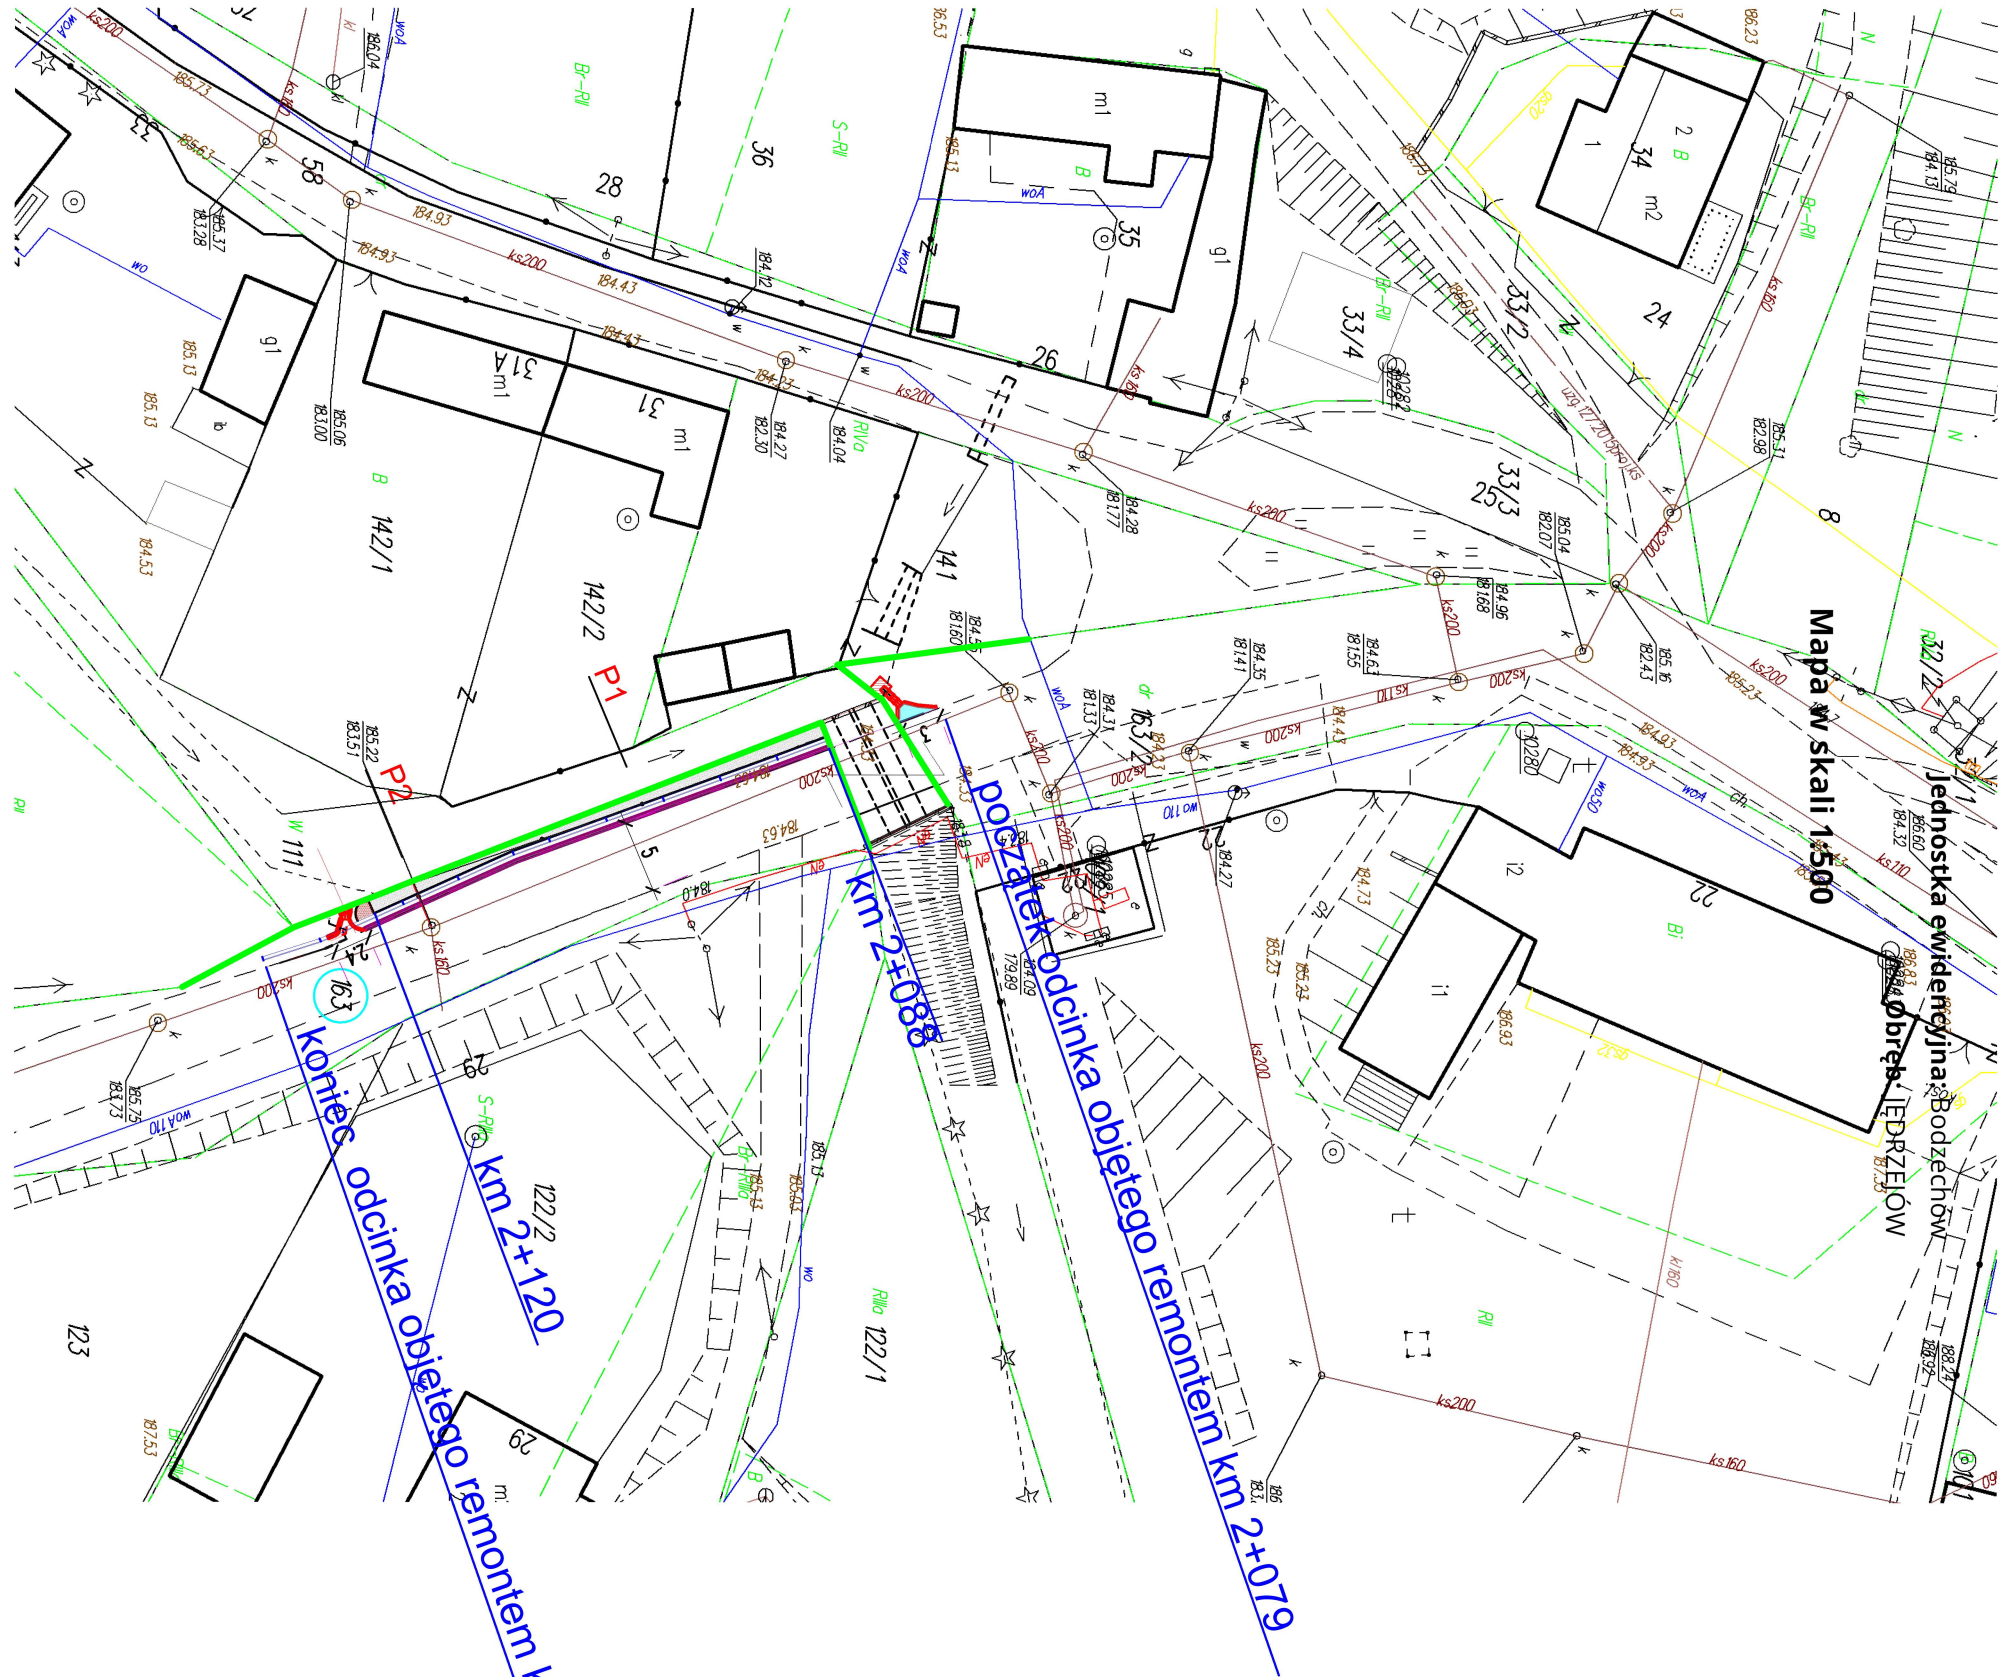

PRZEKRÓJ NR 2

SKALA 1:100

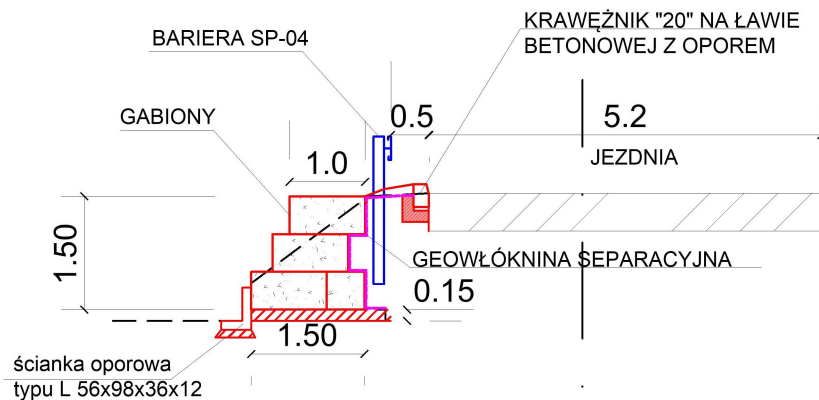

SZKIC - RZUT Z GÓRY

SKALA 1:100

