

Projekt zagospodarowania miejsca wypoczynku i rekreacji w Mężeninie nad rzeką Bug

Skala 1:500

Załącznik nr 2
do zapytania ofertowego

MAPA DO CELOW PROJEKTOWYCH

Oznaczenie kancelaryjne zgłoszenia pracy geodezyjnej	GKN.6640.343.2022	
Nazwa miejscowości	Mężenin dz. 312/27	
Jednostka ewidencyjna	identyfikator	141004_2
	nazwa	Platerów
Obręb ewidencyjny	identyfikator	0013
	nazwa	Mężenin
Skala mapy	1 : 500	
Nazwa układu współrzędnych	prostokątnych płaskich	2000/8
	układ wysokości	Kronsztadt '86
Oznaczenie granic obszaru, który był przedmiotem aktualizacji		
Informacje o służebnościach gruntowych mających wpływ na zagospodarowanie gruntów, zlokalizowanych w granicach projektowanej inwestycji	Nie badano obciążeń z tytułu służebności gruntowych.	
Mapa aktualna na dzień:	11.05.2022r.	

Mapa może służyć do projektowania obiektów kubaturowych.
Obiekty kubaturowe można sytuować w odległości większej niż 4.0 m od granic działki ewidencyjnej nr 312/27 z działkami sąsiednimi, ponieważ dane określające błąd położenia punktów nie spełniają wymaganych dokładności.
(Rozporządzenie Ministra Spraw Wewnętrznych i Administracji z dnia 9.11.2011 r. § 79 ust. 5)

GEOINVEST
Marcin Rudaś
ul. Rynek 12, 08-200 Łosice
KIP 496-018-19-65
TEL 602-71-31-72
pieczęć firmowa

GEODETA UPRAWNIONY
mgr inż. Marcin Rudaś
Świadectwo: Łódzkiego Geodety Kraju
Nr 18543
nr uprawnień i podpis geodety

Starostwo Powiatowe
w Łosicach
ul. Narutowicza 5, 08-200 Łosice



Legenda:

A, B, C, D - A granice opracowania

- miejsce na ognisko utwardzone kostką betonową
- ławki drewniane z półbala (szt. 6.)
- latarnia solarna (szt. 1)
- kosz na śmieci (szt. 1)
- stojak na rowery pięciostanowiskowy (szt. 1)

Opracowanie:


Inżynier Budownictwa Lądowego
mgr inż. Kazimierz Tyszkowski
opr. GP 7342/110/98/91
08-10/ Świdnica, Nowe Gopole, ul. Dątkowska 3
tel. 602 704 534

Świadomy odpowiedzialności karnej za złożenie fałszywego oświadczenia
poświadczam, że niniejszy dokument został opracowany w wyniku prac
geodezyjnych i kartograficznych, których rezultaty zawiera operat techniczny
pozytywnie zweryfikowany.


Identyfikator zgłoszenia prac geodezyjnych	GKN.6640.343.2022
Organ służby geodezyjnej, który otrzymał zgłoszenie	STAROSTA ŁOSICKI
Wykonawca prac geodezyjnych	"Geoinvest" Marcin Rudaś
Nr oraz data sporządzenia dokumentu zawierającego wynik pozytywnej weryfikacji	Protokół weryfikacji nr: GKN.6640.343.2022.1 z dnia 11.05.2022r.
Imię i nazwisko oraz numer uprawnień zawodowych kierownika prac	GEODETA UPRAWNIONY mgr inż. Marcin Rudaś upr. geod. 19542

Miejsce na ognisko utwardzone kostką betonową

Rzut pionowy

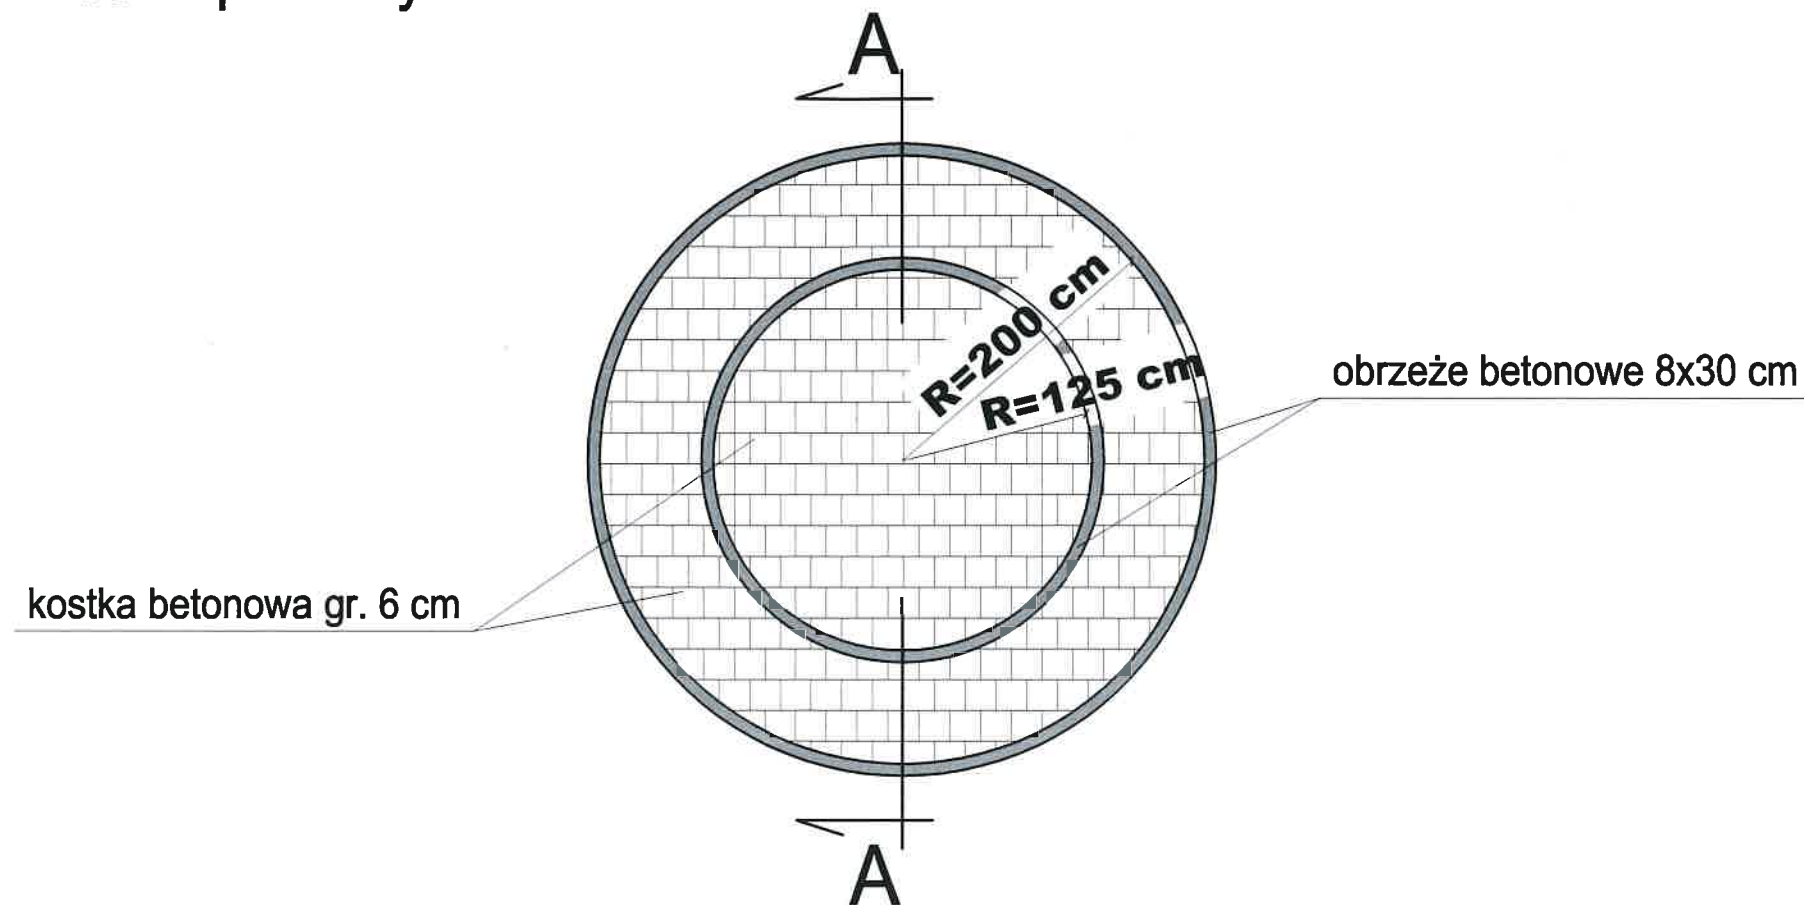

Przekrój A-A

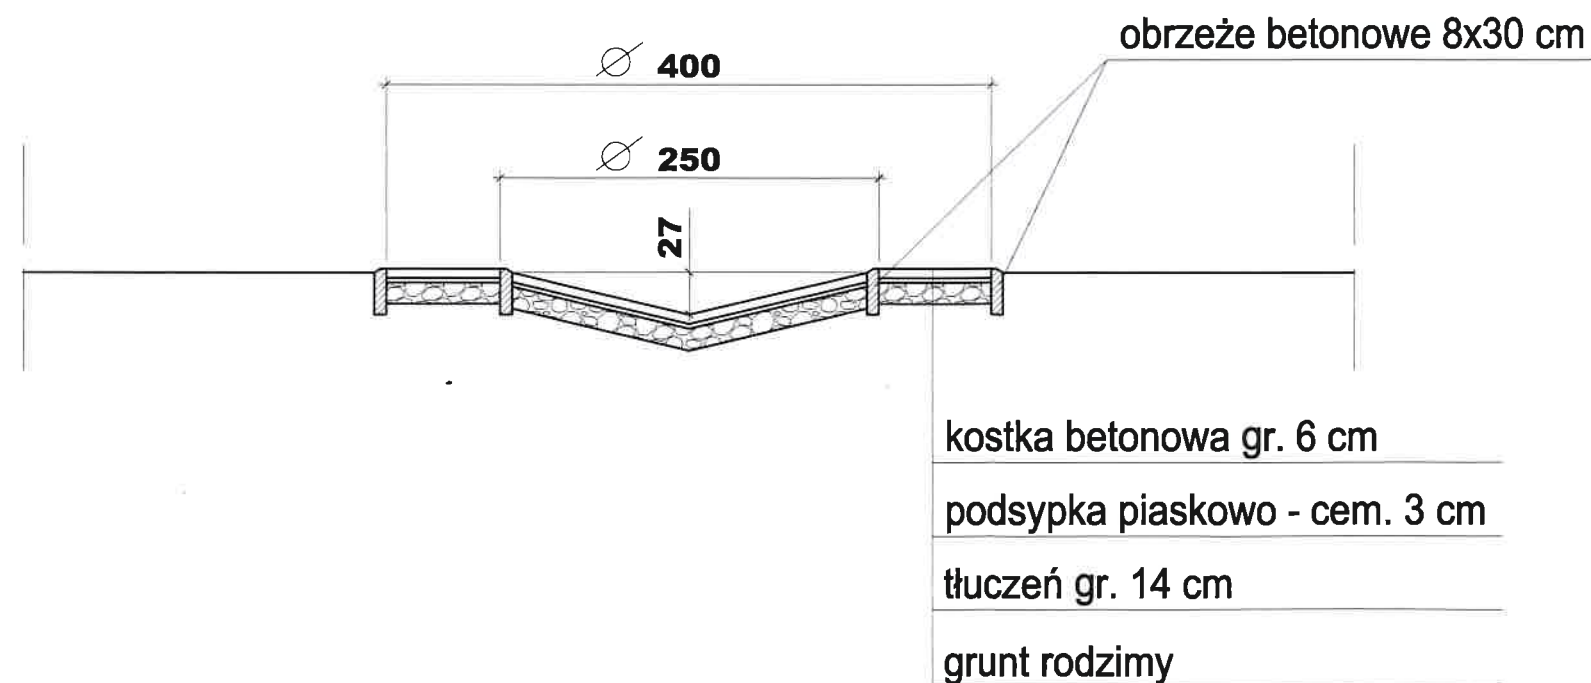

Skala 1:50

Inżynier Budownictwa Lądowego
mgr inż. Kazimierz Tyszkowski
Upr. GP 7342/110/88/01
08-103 Siedlce, Nowe Opole, ul. Bukowa 2
tel. 607 043 534