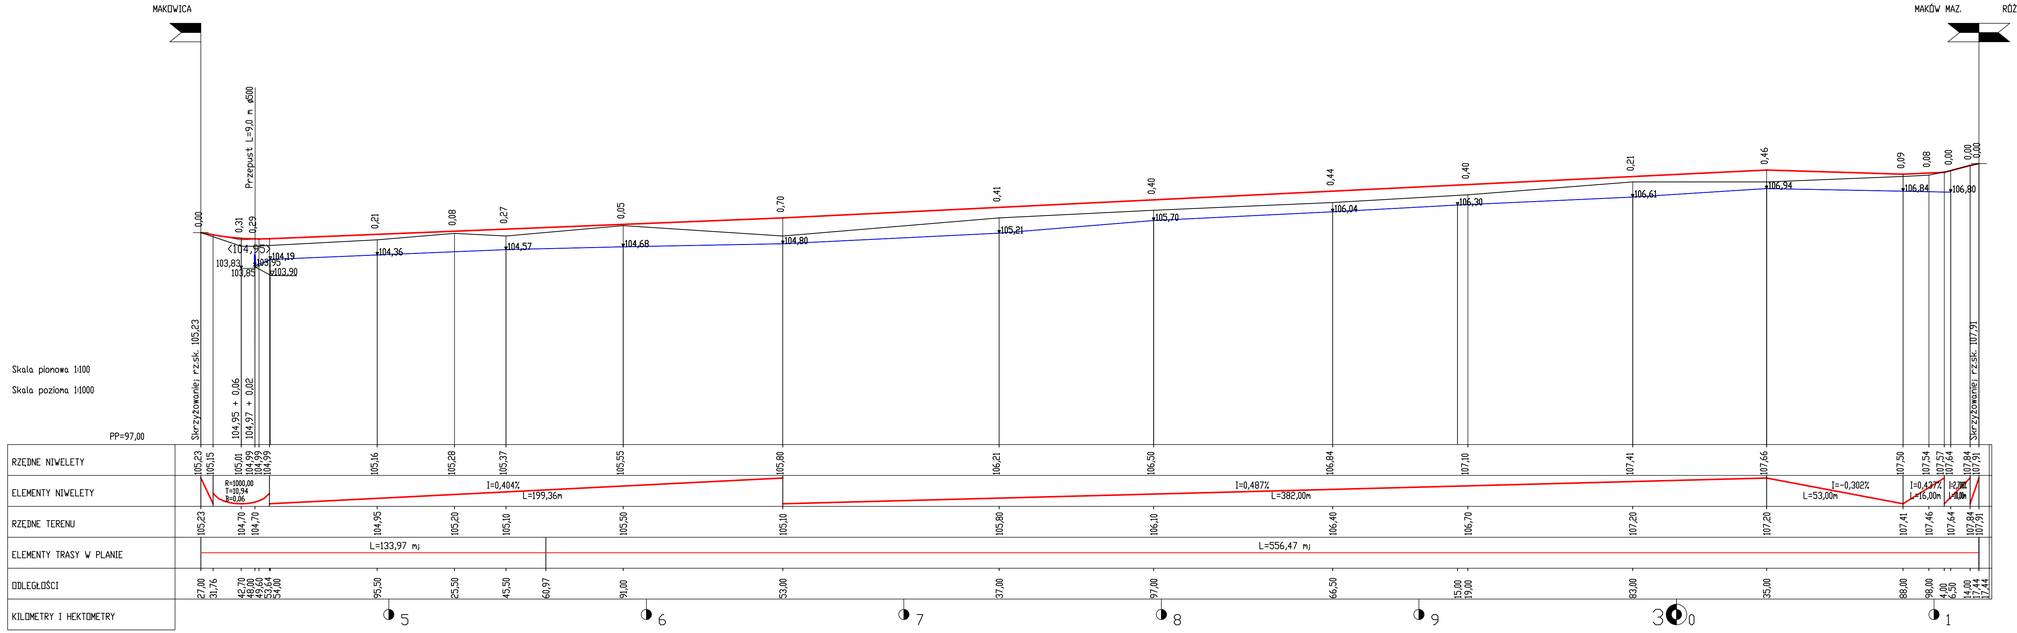

Nazwa Projektu	***PROJEKT przebudowy drogi powiatowej nr 2119W Chyliny - Makowica od km 2+427 do km 3+106,50***		
Inwestor	***POWIAT MAKOWSKI***		
Wykonawca	***AS PROJEKT***		
Rysunek	***PROFIL PODŁUŻNY***		
	WRZESIEŃ 2009	*Skala* ***1:100:1000***	*Arkusz Nr: 3*
Projektant	*mgr inż. Krystyna Suwara* *Nr upr. Wa-793/94*		
Opracował	*mgr inż. Agnieszka Kowalczyk-Suwara*		