


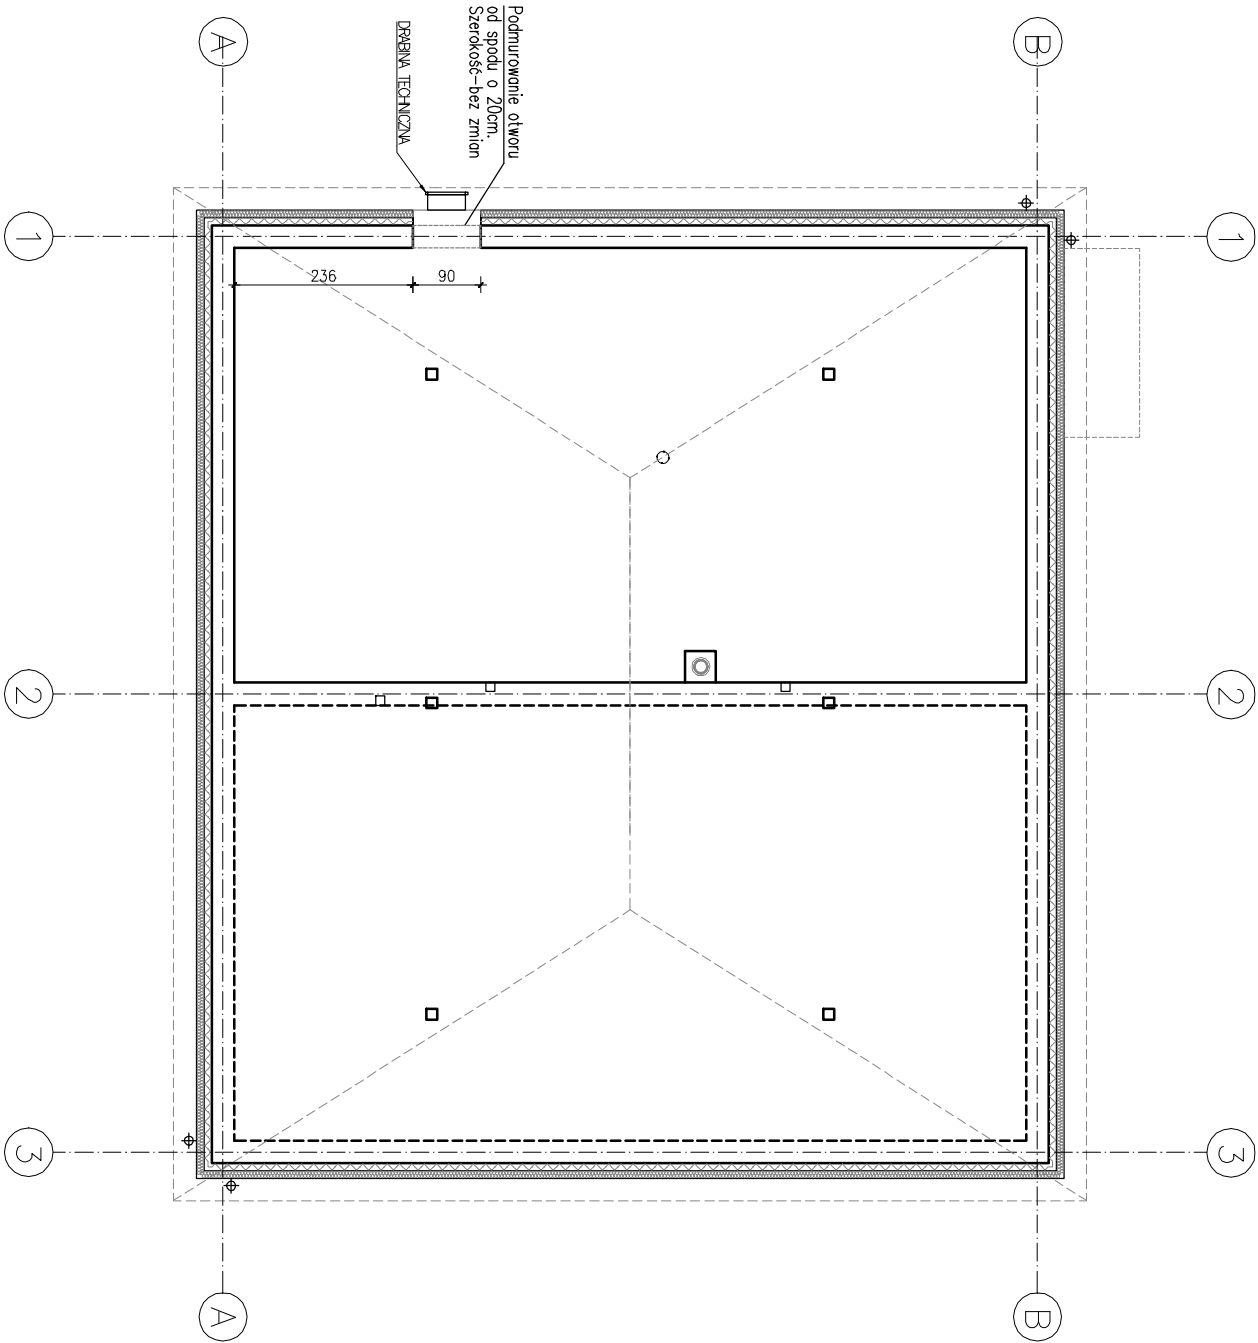

JEDNOSTKA PROJEKTOWA:	PRACOWNIA GEDDZYJNO - PROJEKTOWA  Adam Geddyjno Piotr Suski tel. 604 485 172 tel. 606 997 070 INWESTOR: GINIA OLSZANKA OLSZANKA 16 49-332 OLSZANKA		
NAZWA INWESTYCJI:	PRZEBUDOWA BUDYNKU REMIZY STRAŻACKIEJ WRAZ ZE ZMIANĄ SPOSOBU UŻYTKOWANIA NA BUDYNEK BĘDĄCY KLUBEM DZIECIĘCYM WRAZ Z INFRASTRUKTURĄ TECHNICZNĄ		
LOKALIZACJA:	KRZYŻOWICE, DZ. NR 345, JEDN. EWD. OLSZANKA, ID: 160106_2.0949.345	DATA:	24.06.2025r.
NAZWA RYSUNKU:	RZUT STRYCHU – zamurowania	skala 1:100	NR RYSUNKU
PROJEKTANT: /KONSTRUKCJA/	mgr inż. Robert Łukiewicz upr. nr OPL/0534/PWOK/09	PODPIS	TK_03