


RYS. 4 PROFILE PODŁUŻNE SIECI
KANALIZACJI DESZCZOWEJ
SKALA 1:100/500

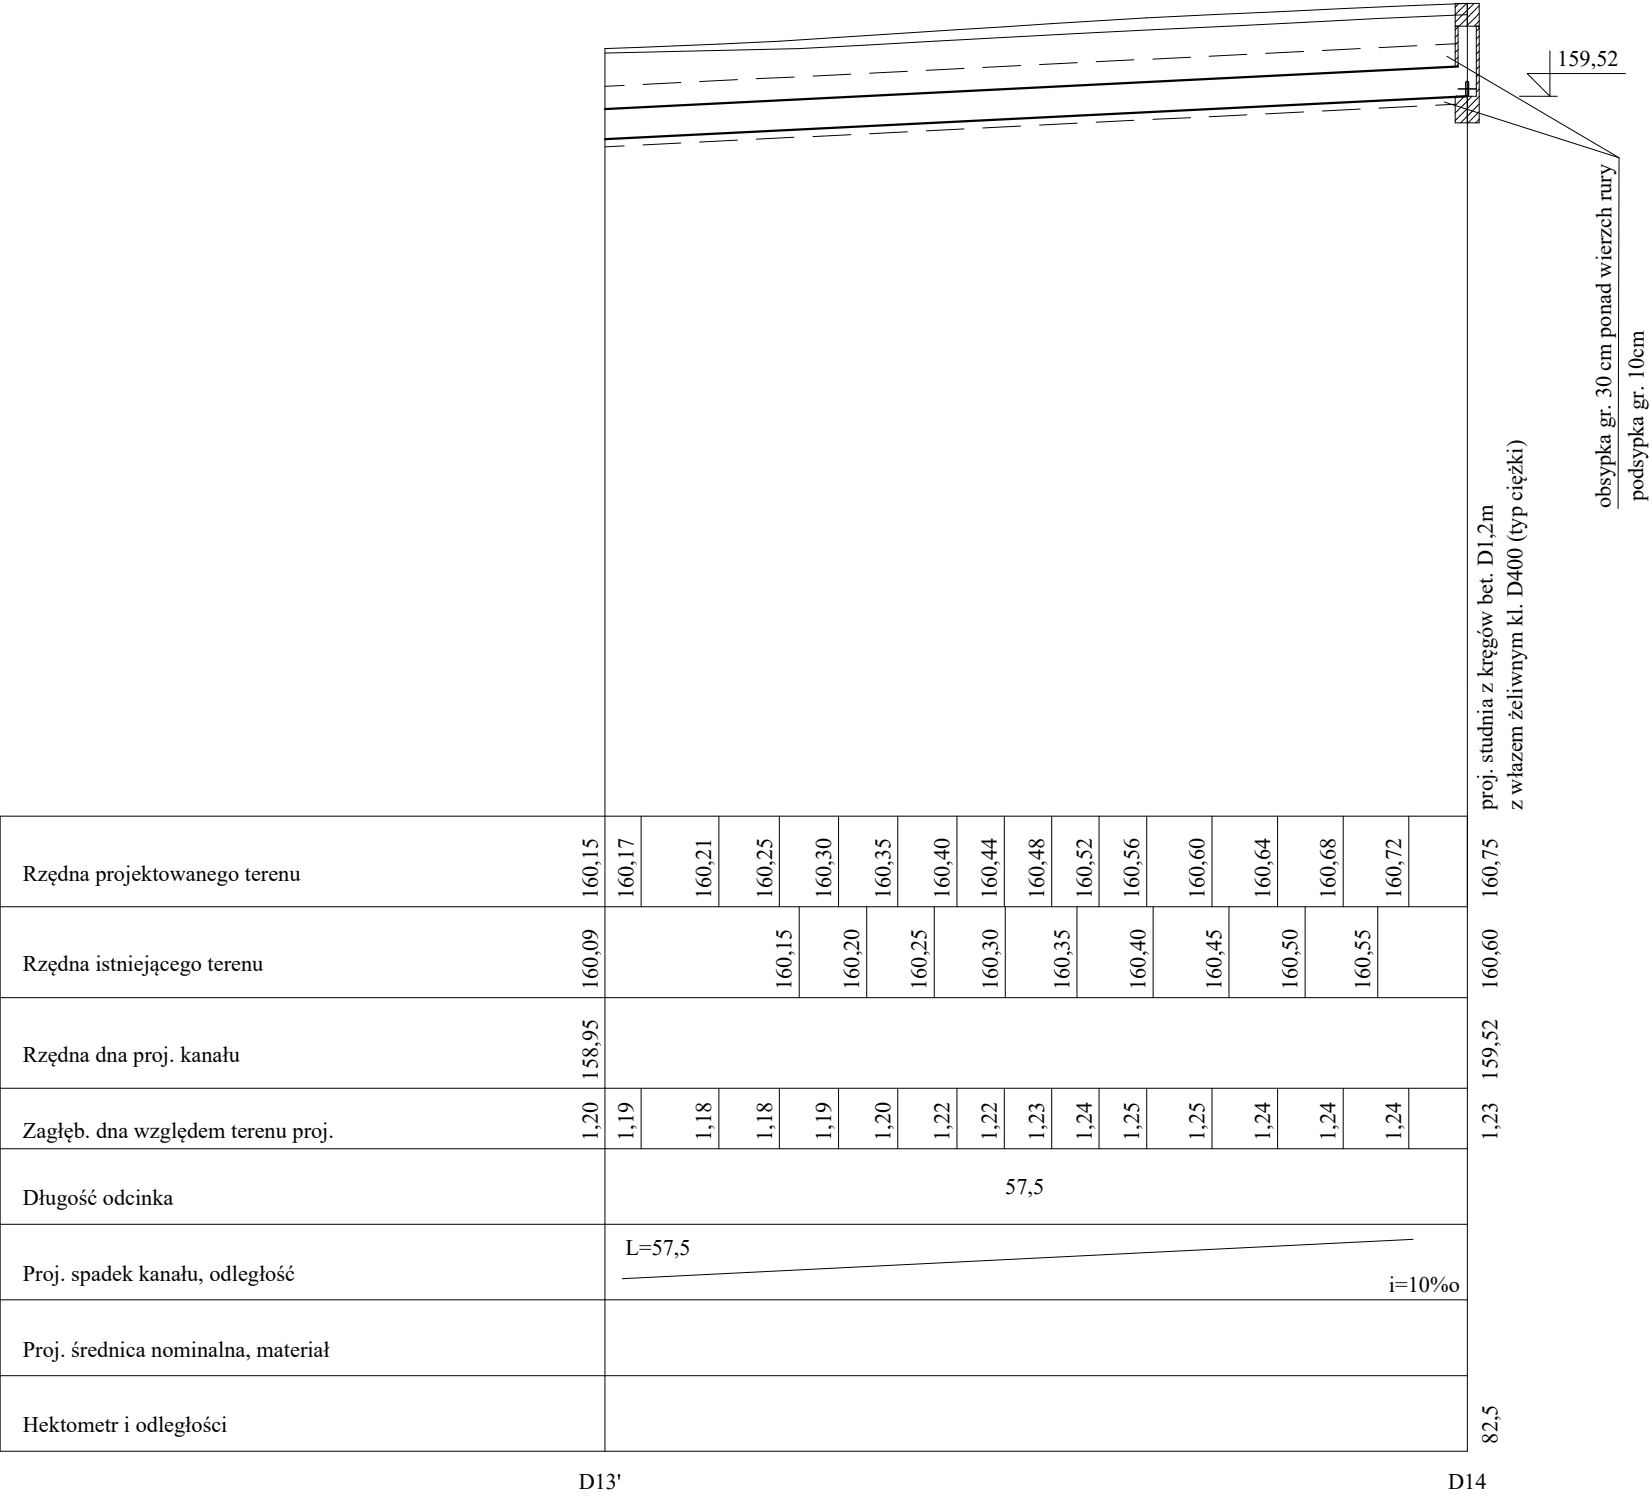

		DROGOWIEC Sp. z o.o.		DROGOWIEC Sp. z o.o. ul. Zwierzyniecka 10 lok. 3: 15-333 Białystok tel. 796 165 476; e-mail: biuro@drogowiec.pl KRS 0000583622; NIP: 966100389; REGON: 142881754	
INWESTOR:	Gmina Wiśniew ul. Siedlecka 13 08-112 Wiśniew				
NAZWA OBIEKTU:	Przebudowa drogi wewnętrznej w Wiśniewie pomiędzy ul. Szkolną i ul. T. Kościuszki				
STADIUM:	PROJEKT BUDOWLANY			Nr rysunku:	4
NAZWA RYS.:	PROFILE PODŁUŻNE SIECI KANALIZACJI DESZCZOWEJ			Skala:	1:100/500
ZESPÓŁ PROJEKTOWY: Branża/Projektant				Data:	22.06.2020
SANITARNA: mgr inż. Izabela Kozłowska PDL/0140/POOS/13 PDL/IS/0018/14		Podpis	SANITARNA: mgr inż. Beata Kalinowska PDL/0058/POOS/13 PDL/IS/0118/13		
WSPÓŁPRACA: mgr inż. Szymon Skarżyński		Podpis			