


RYS. 5 PROFILE PODŁUŻNE PRZYŁĄCZY
KANALIZACJI DESZCZOWEJ

SKALA 1:100/500

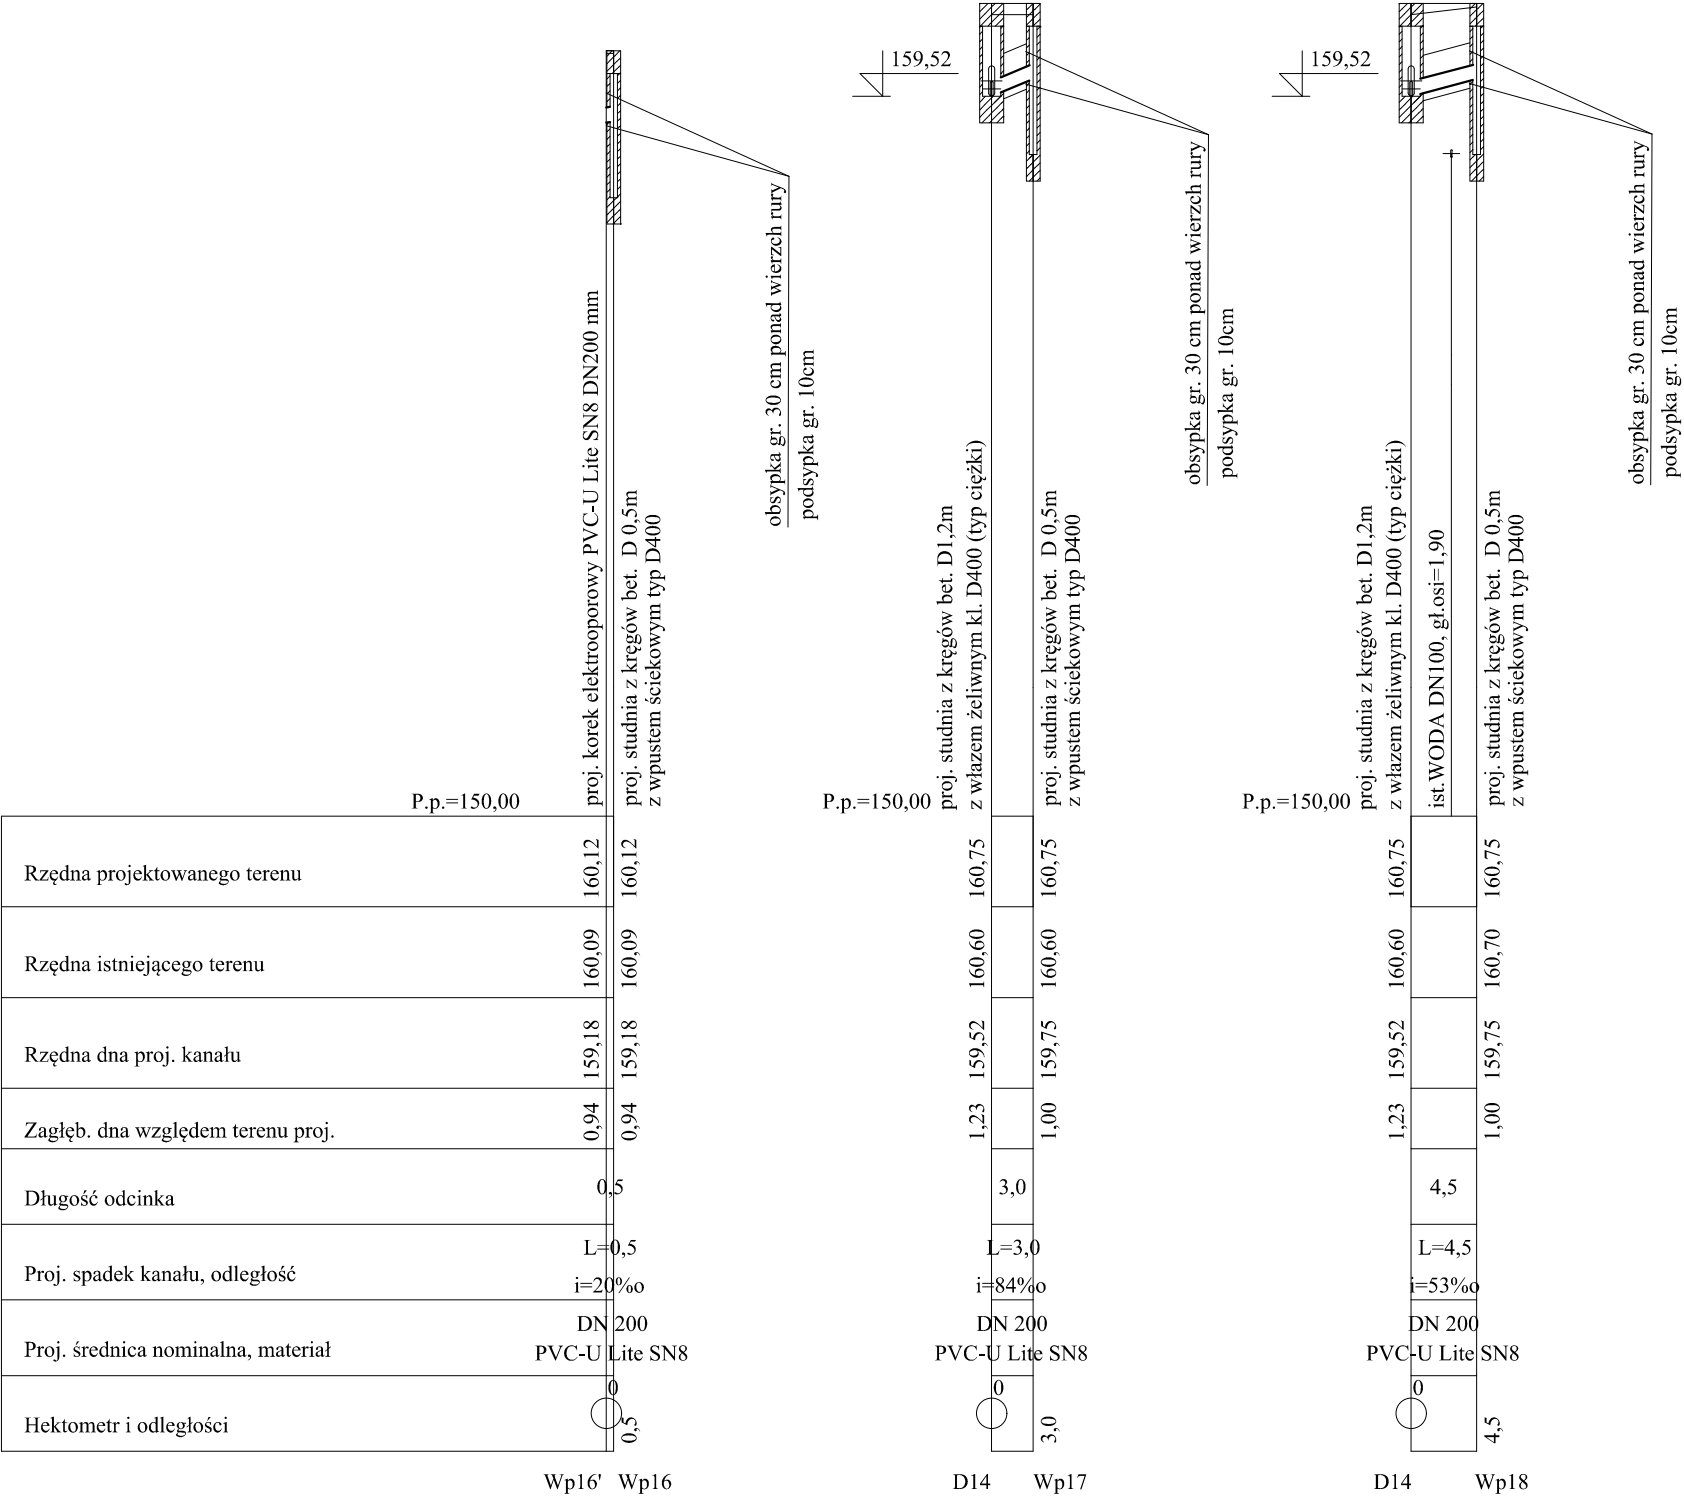

 DROGOWIEC Sp. z o.o. ul. Zwierzyniecka 10 lok. 3: 15-333 Białystok tel. 796 166 476; e-mail: biuro@drogowiec.pl KRS 0000563620; NIP: 9660100389; REGON: 1402807754			
INWESTOR:		Gmina Wiśniew ul. Siedlecka 13 08-112 Wiśniew	
NAZWA OBIEKTU:		Przebudowa drogi wewnętrznej w Wiśniewie pomiędzy ul. Szkolną i ul. T. Kościuszki	
STADIUM:		PROJEKT BUDOWLANY	Nr rysunku: 5
NAZWA RYS.:		PROFILE PODŁUŻNE PRZYŁĄCZY KANALIZACJI DESZCZOWEJ	Skala: 1:100/500
ZESPÓŁ PROJEKTOWY: Branża/Projektant			Data: 22.06.2020
SANITARNA: mgr inż. Izabela Kozłowska PDL/0140/POOS/13 PDL/IS/0018/14		Podpis	SANITARNA: mgr inż. Beata Kalinowska PDL/0058/POOS/13 PDL/IS/0118/13
WSPÓŁPRACA: mgr inż. Szymon Skarżyński		Podpis	