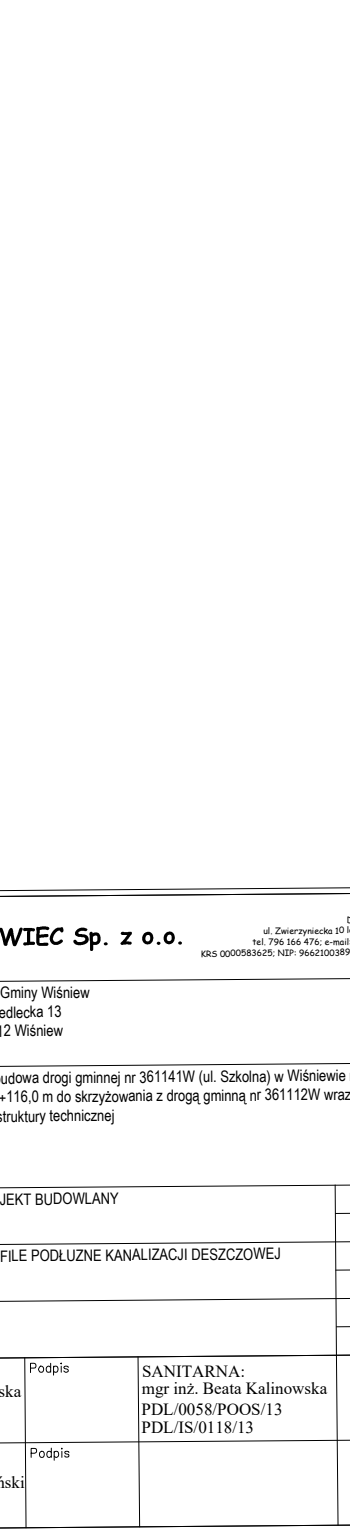
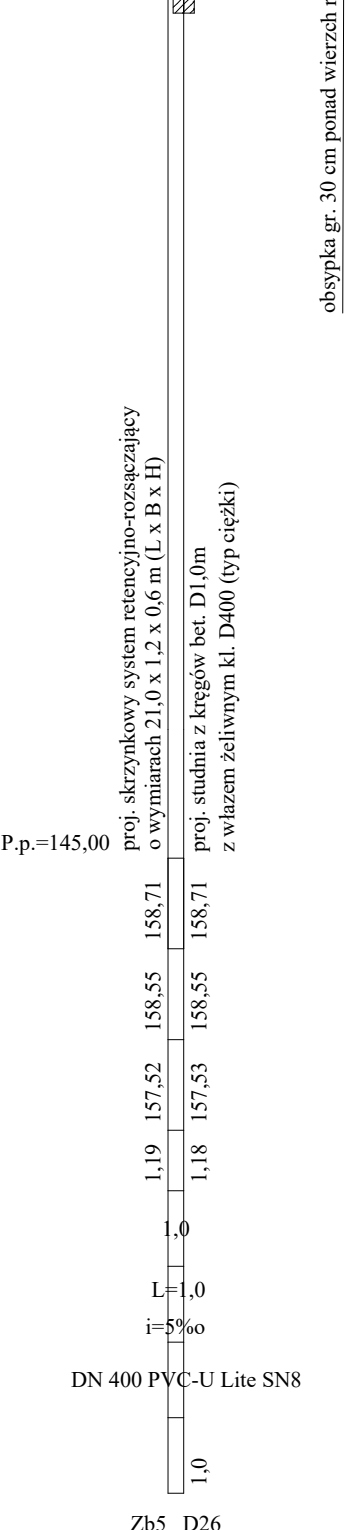
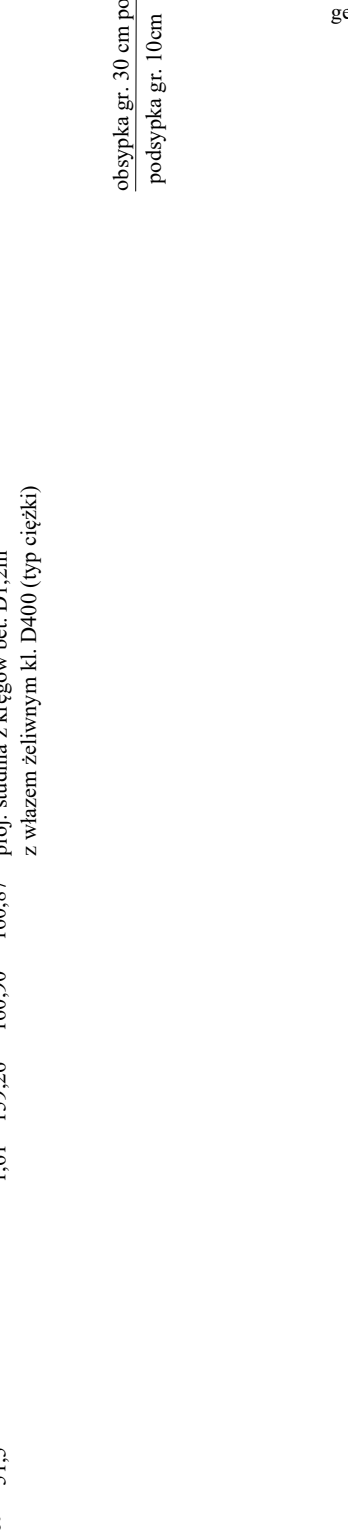
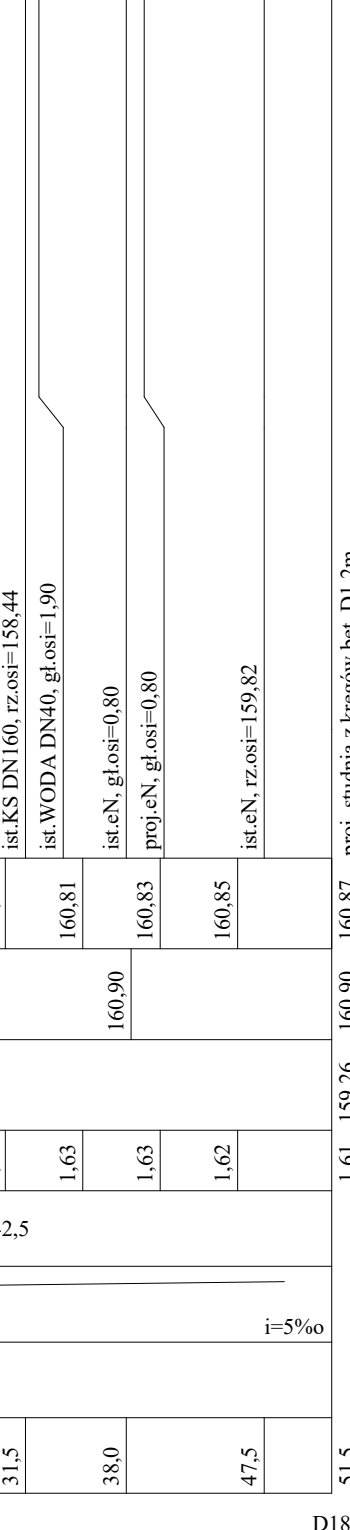
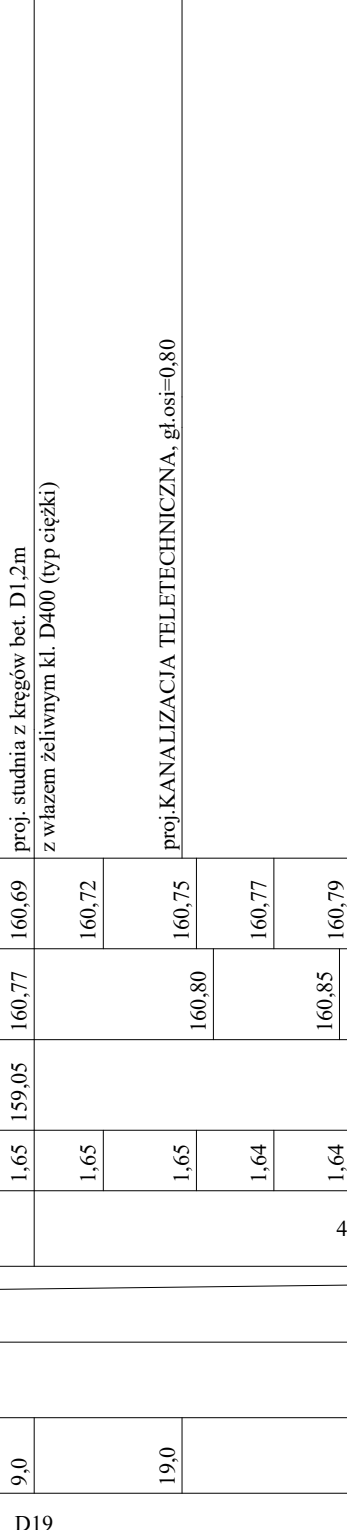
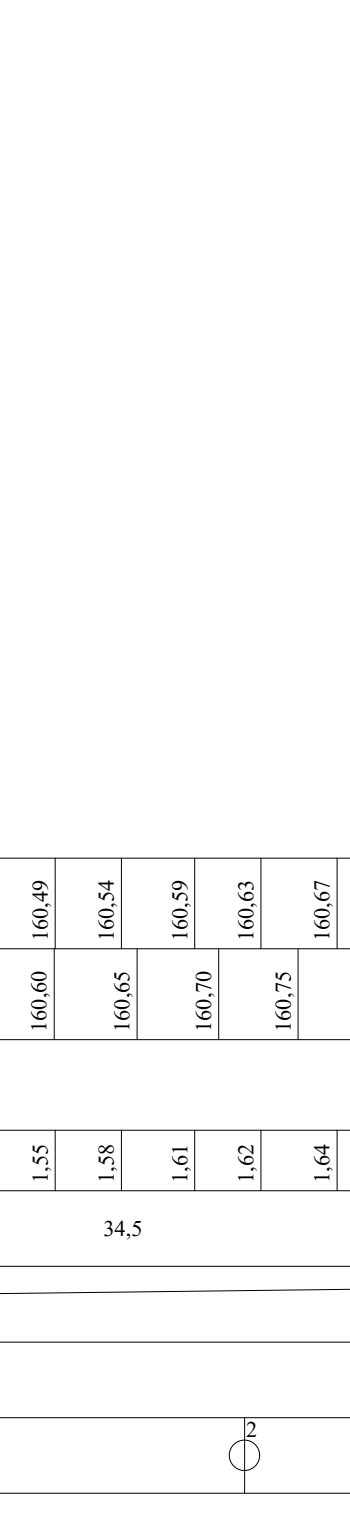
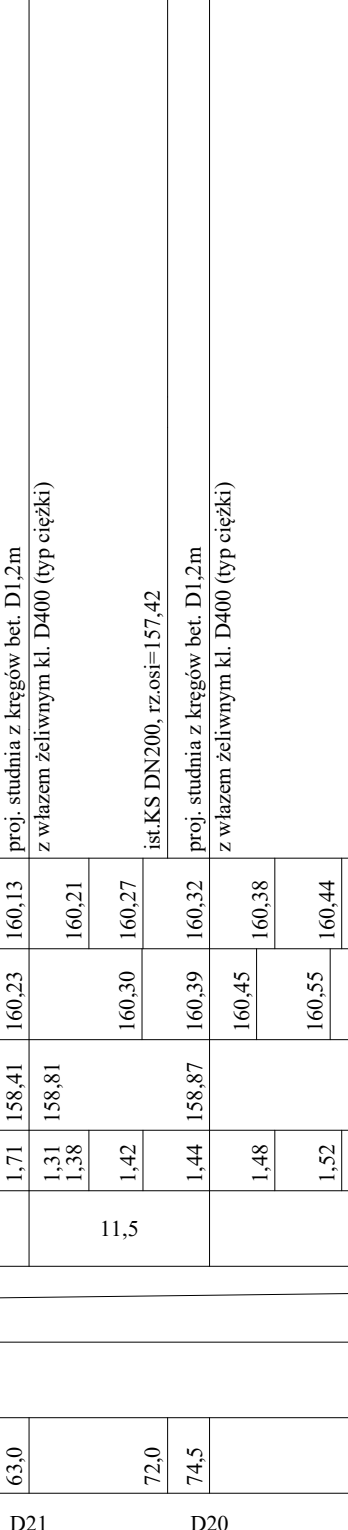
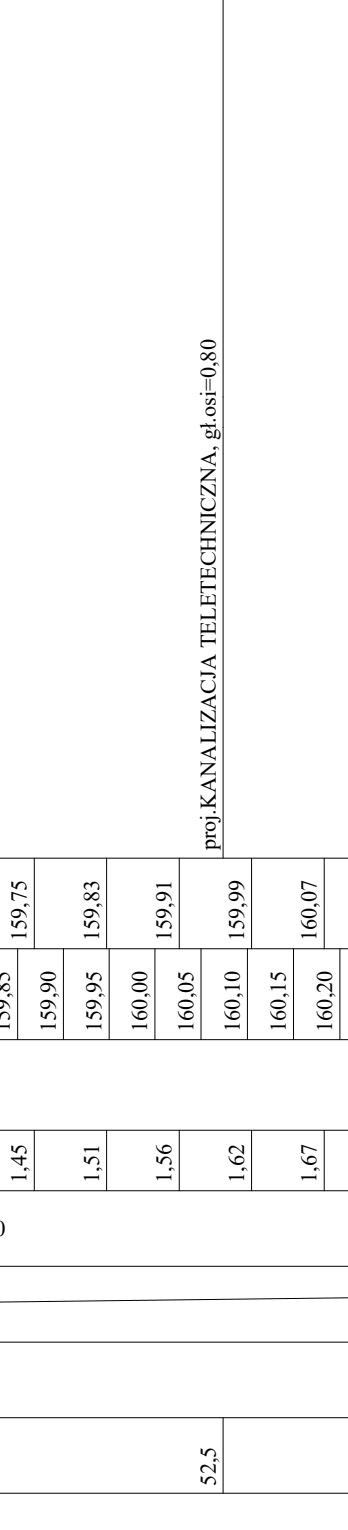
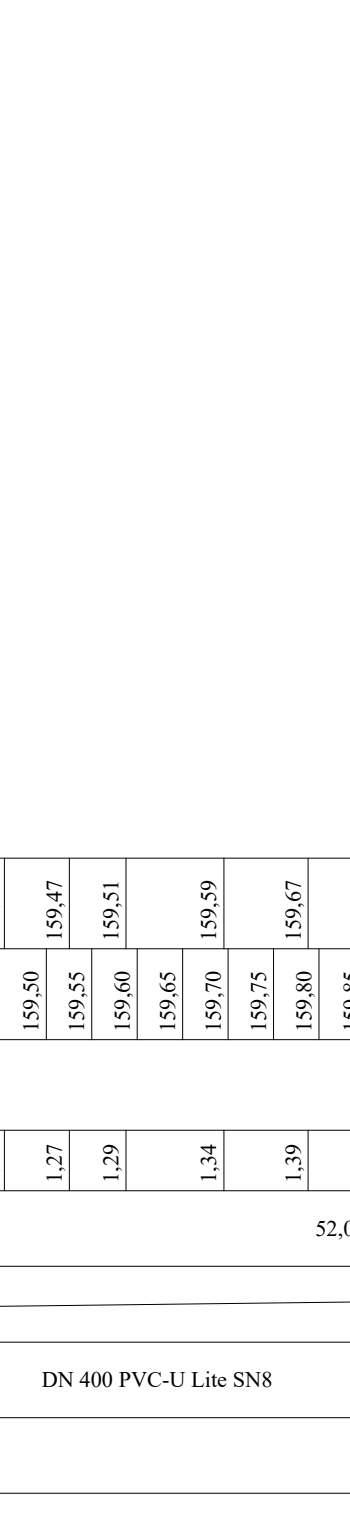
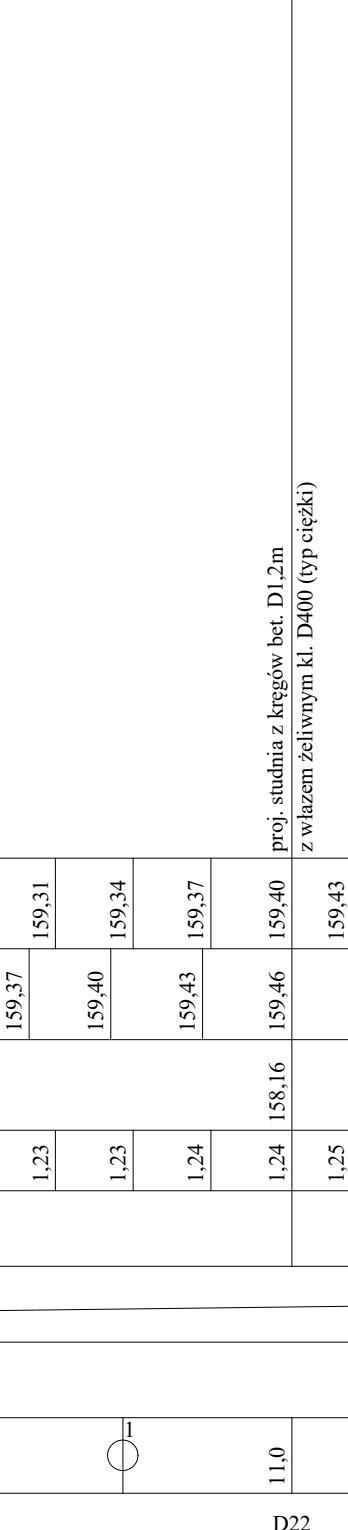
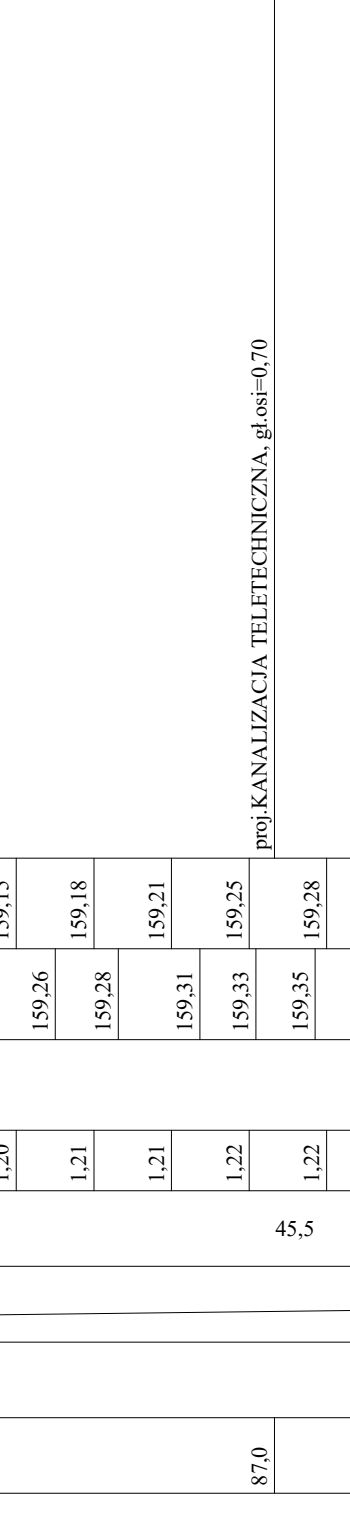
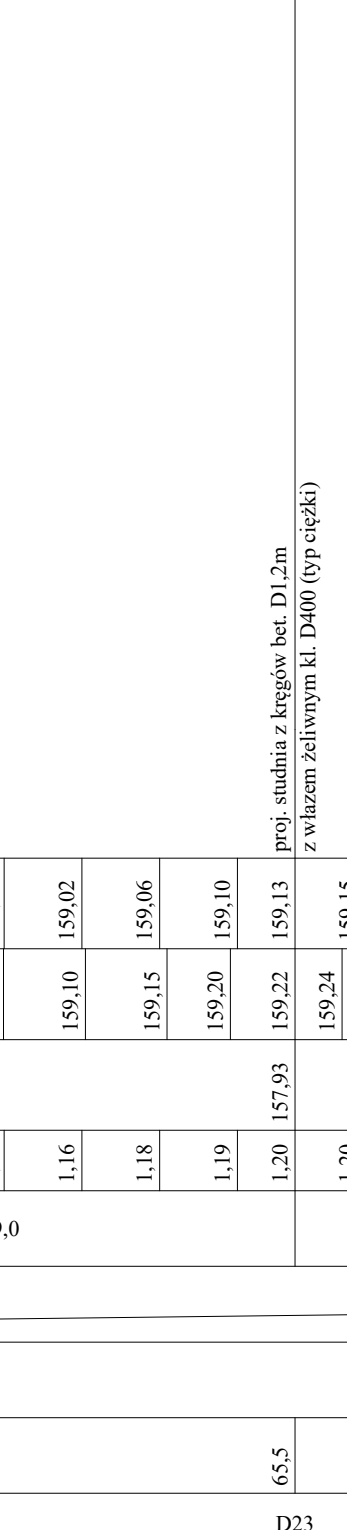
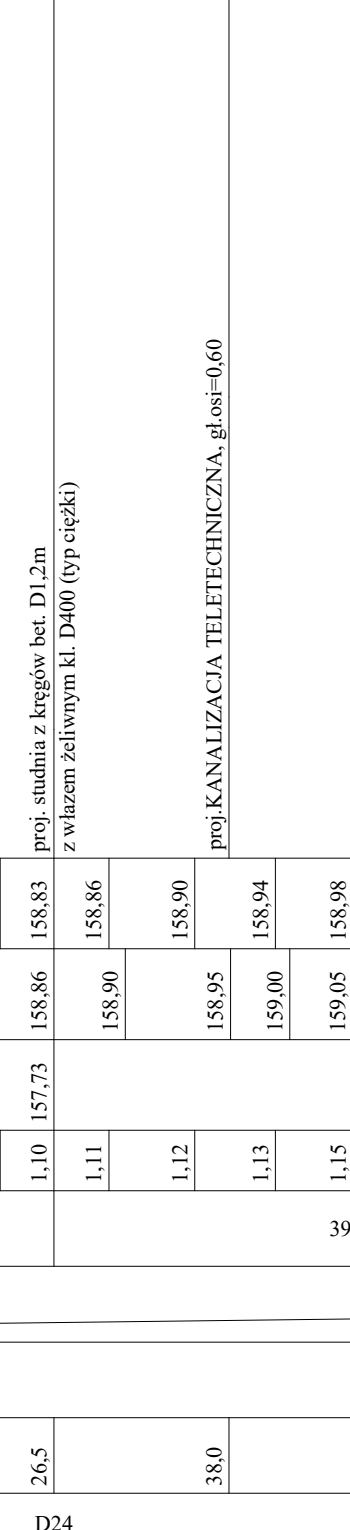
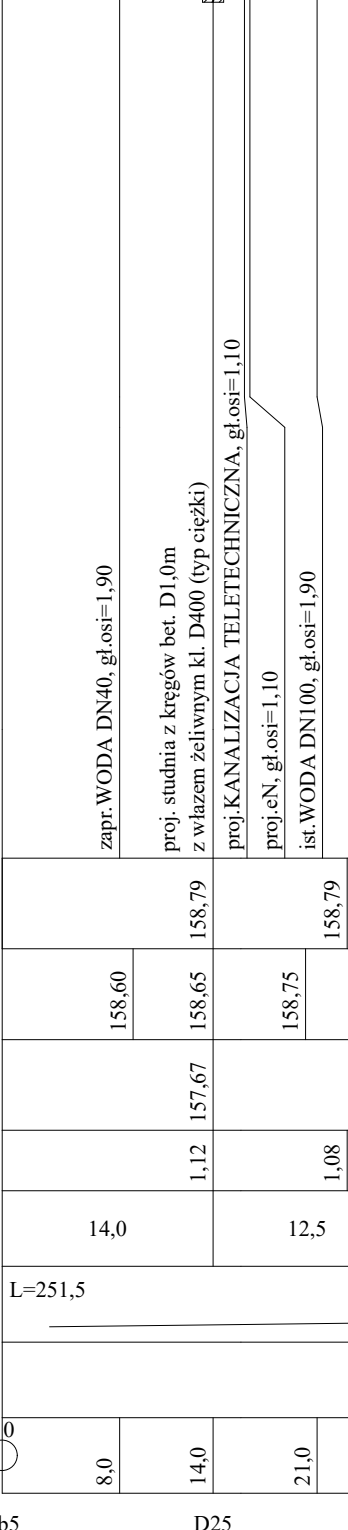
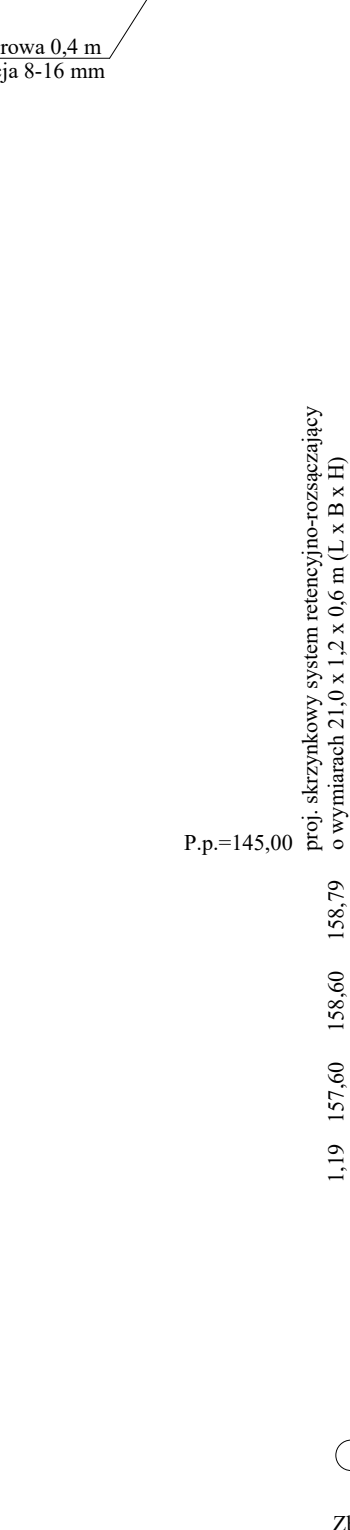
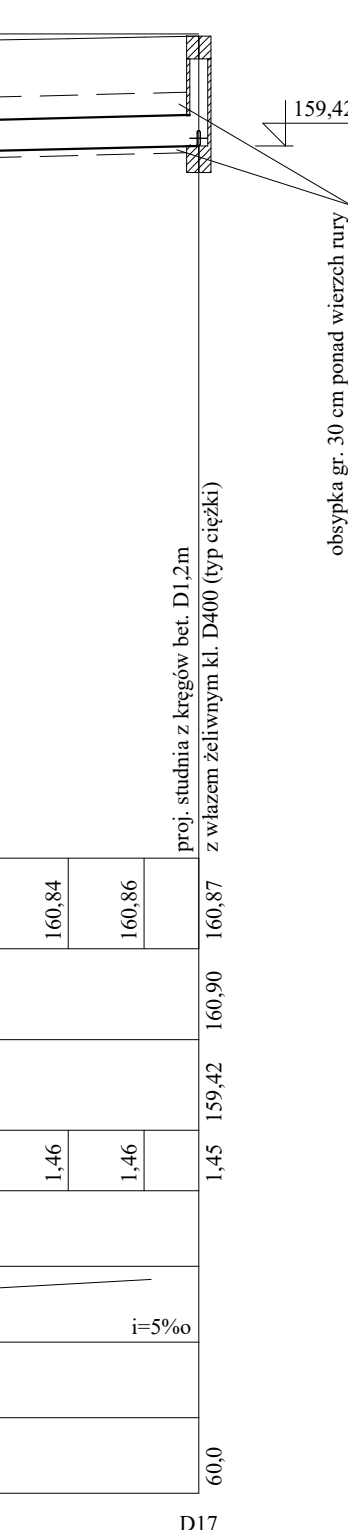
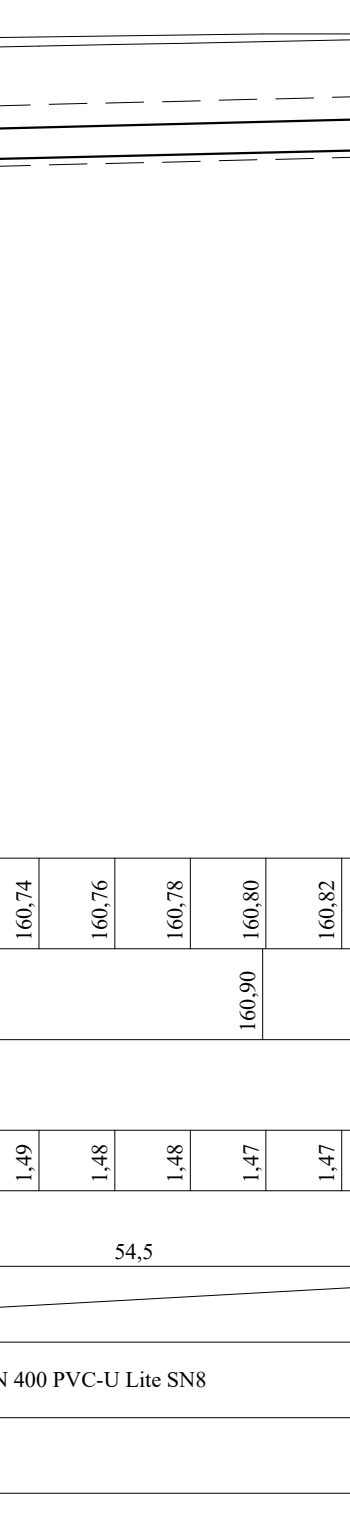
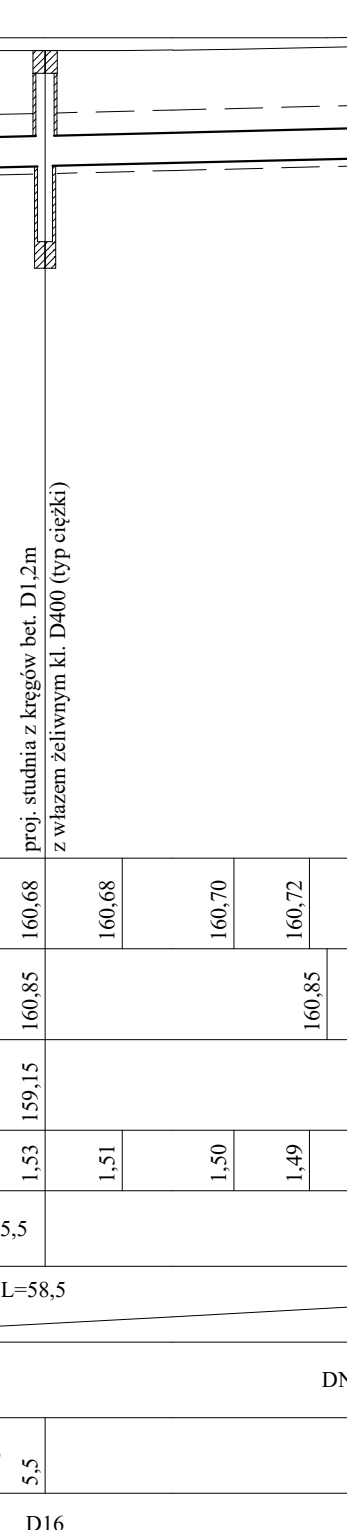
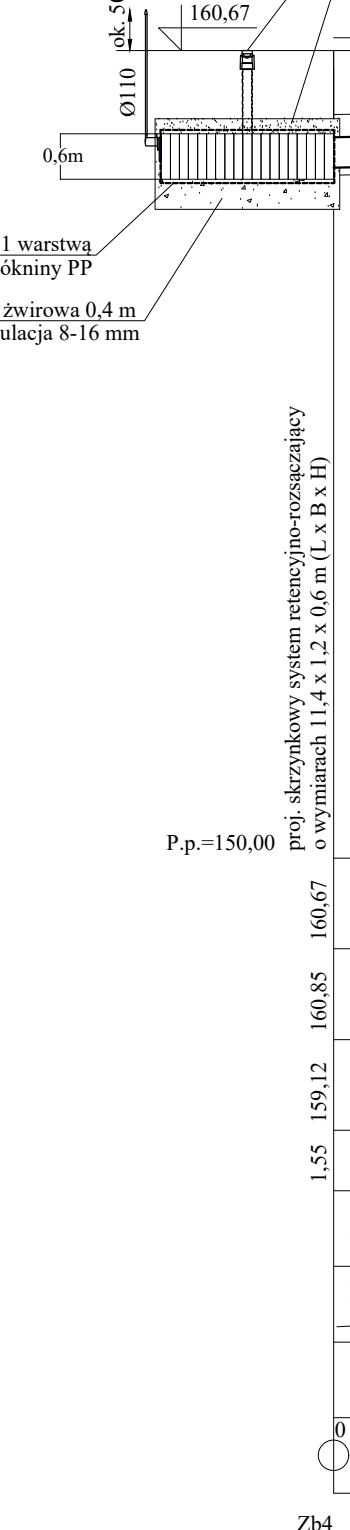
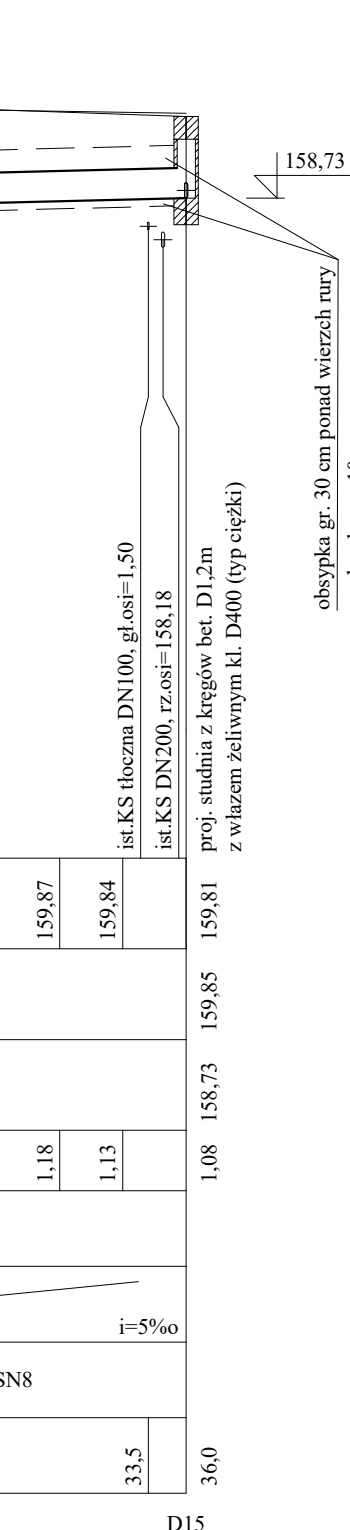
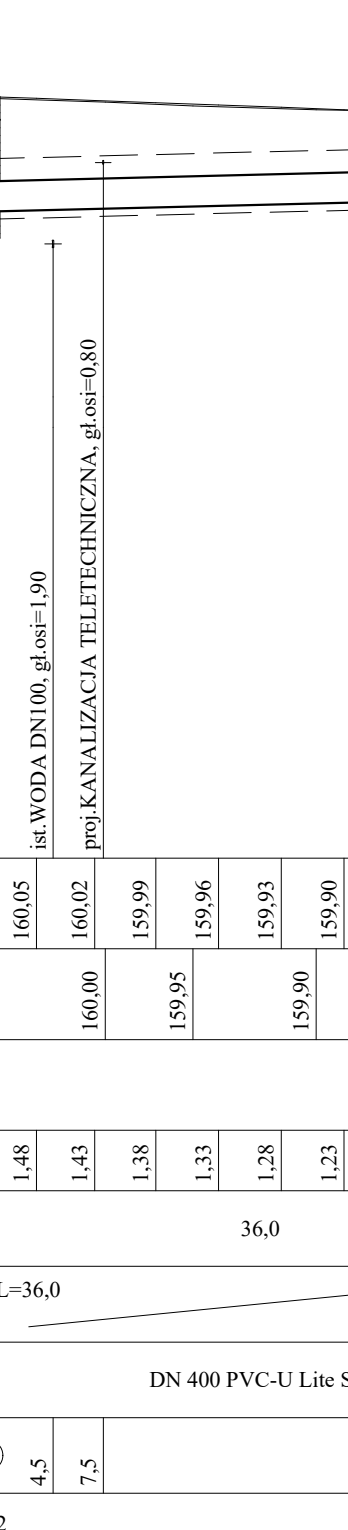
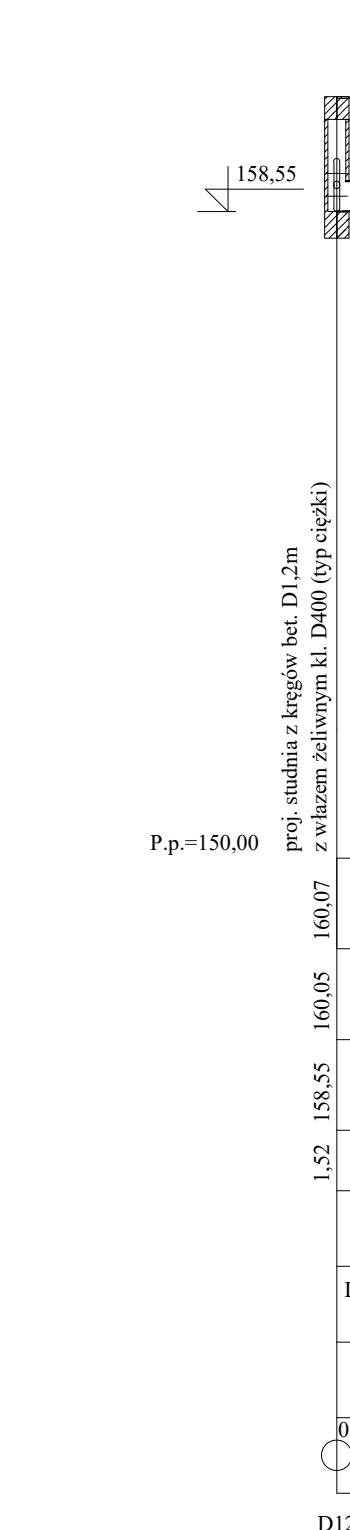
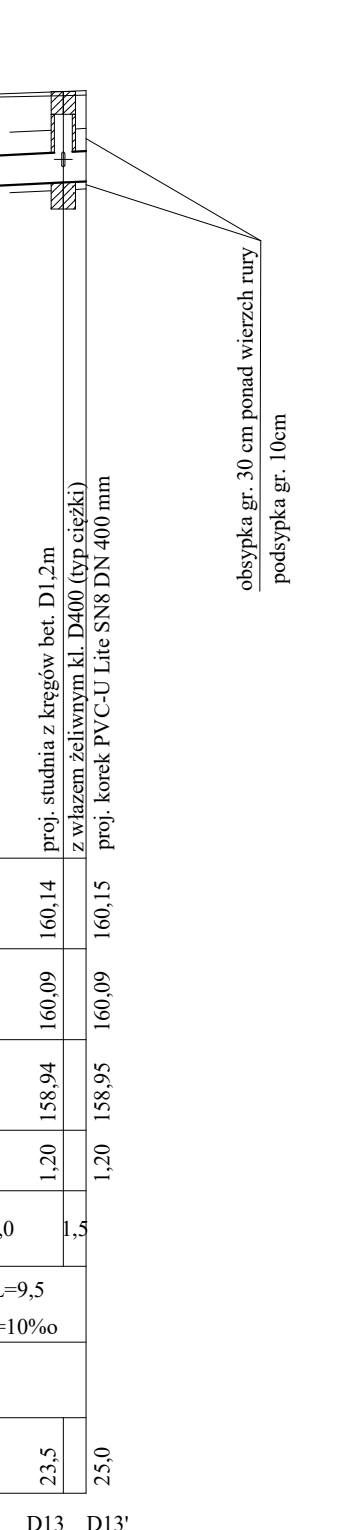
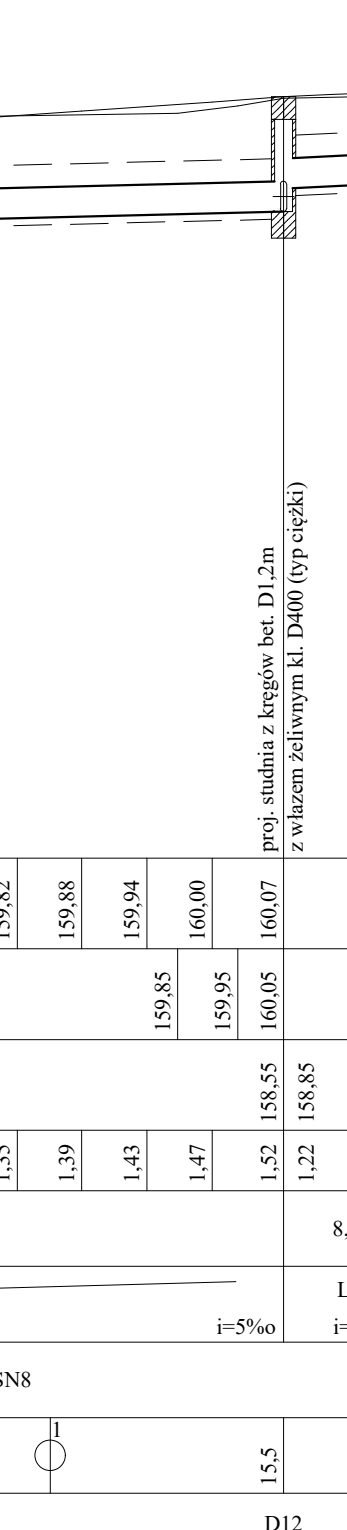
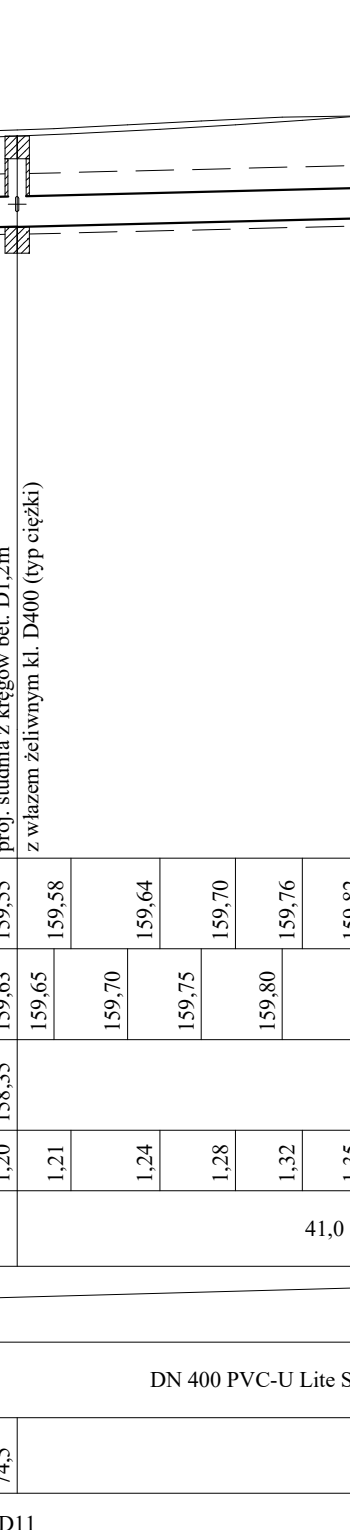
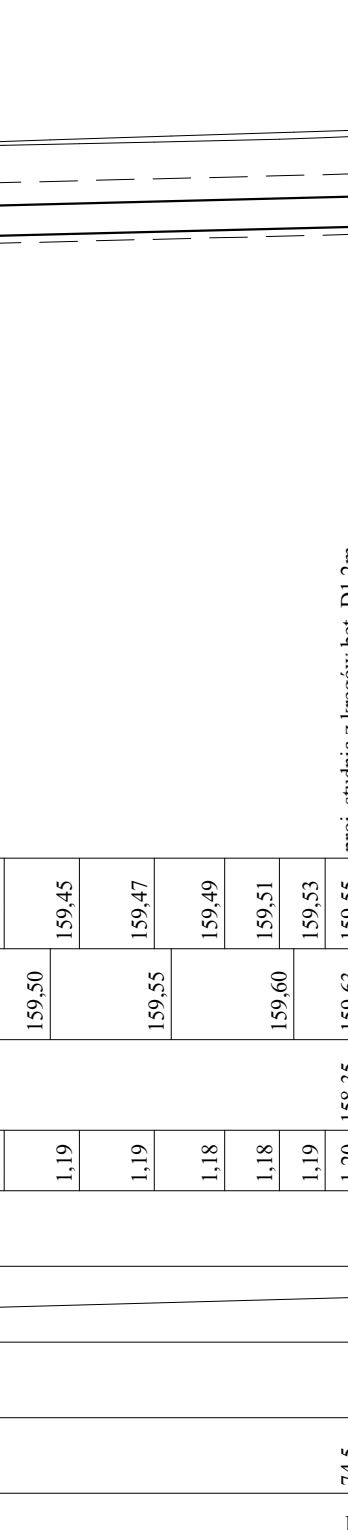
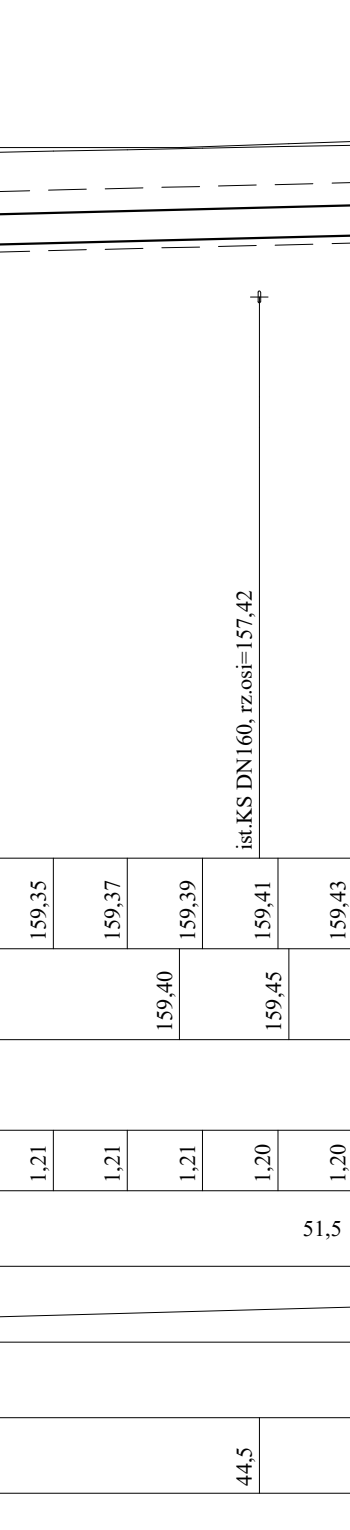
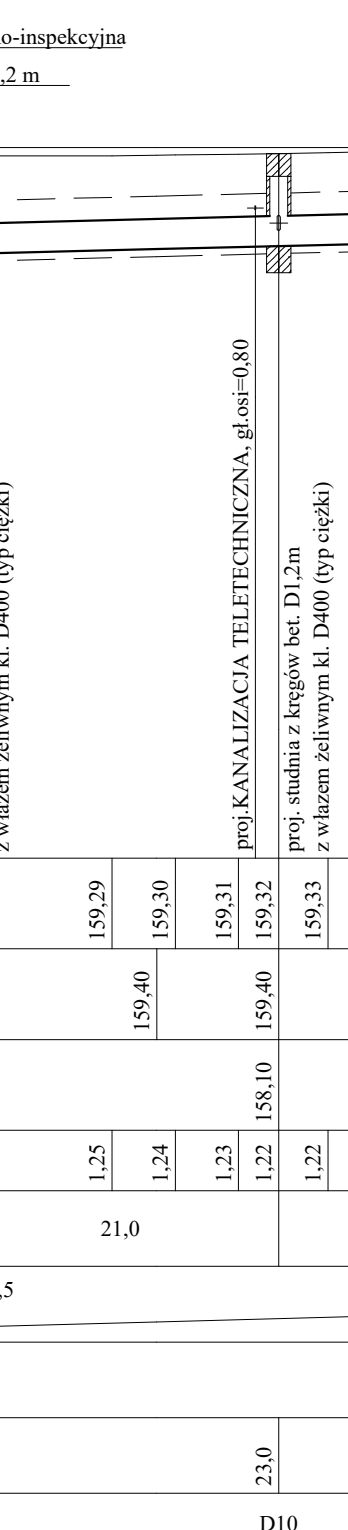
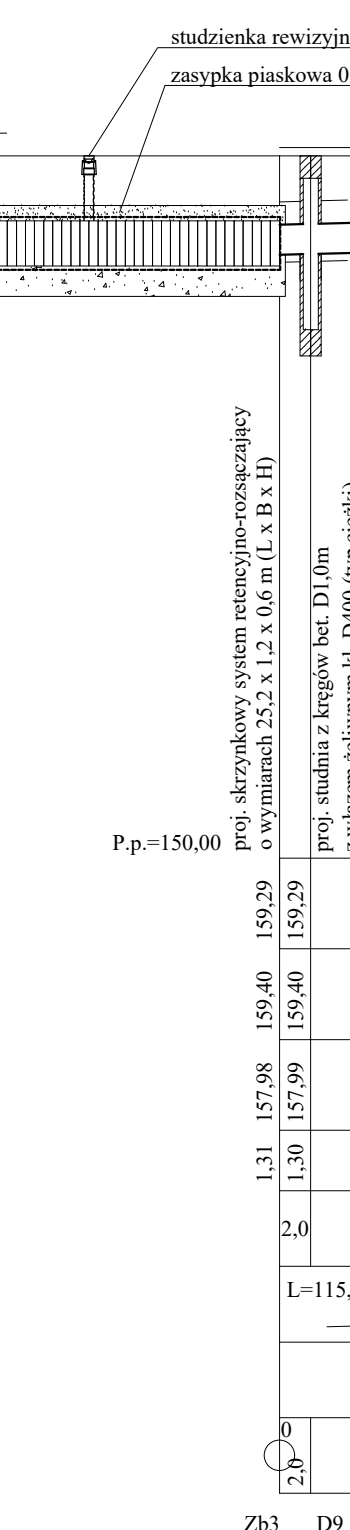
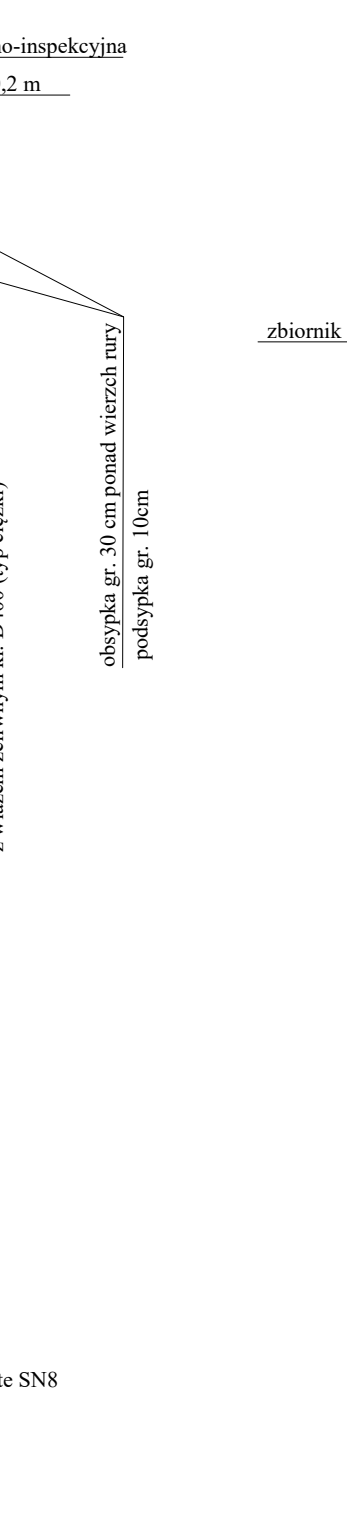
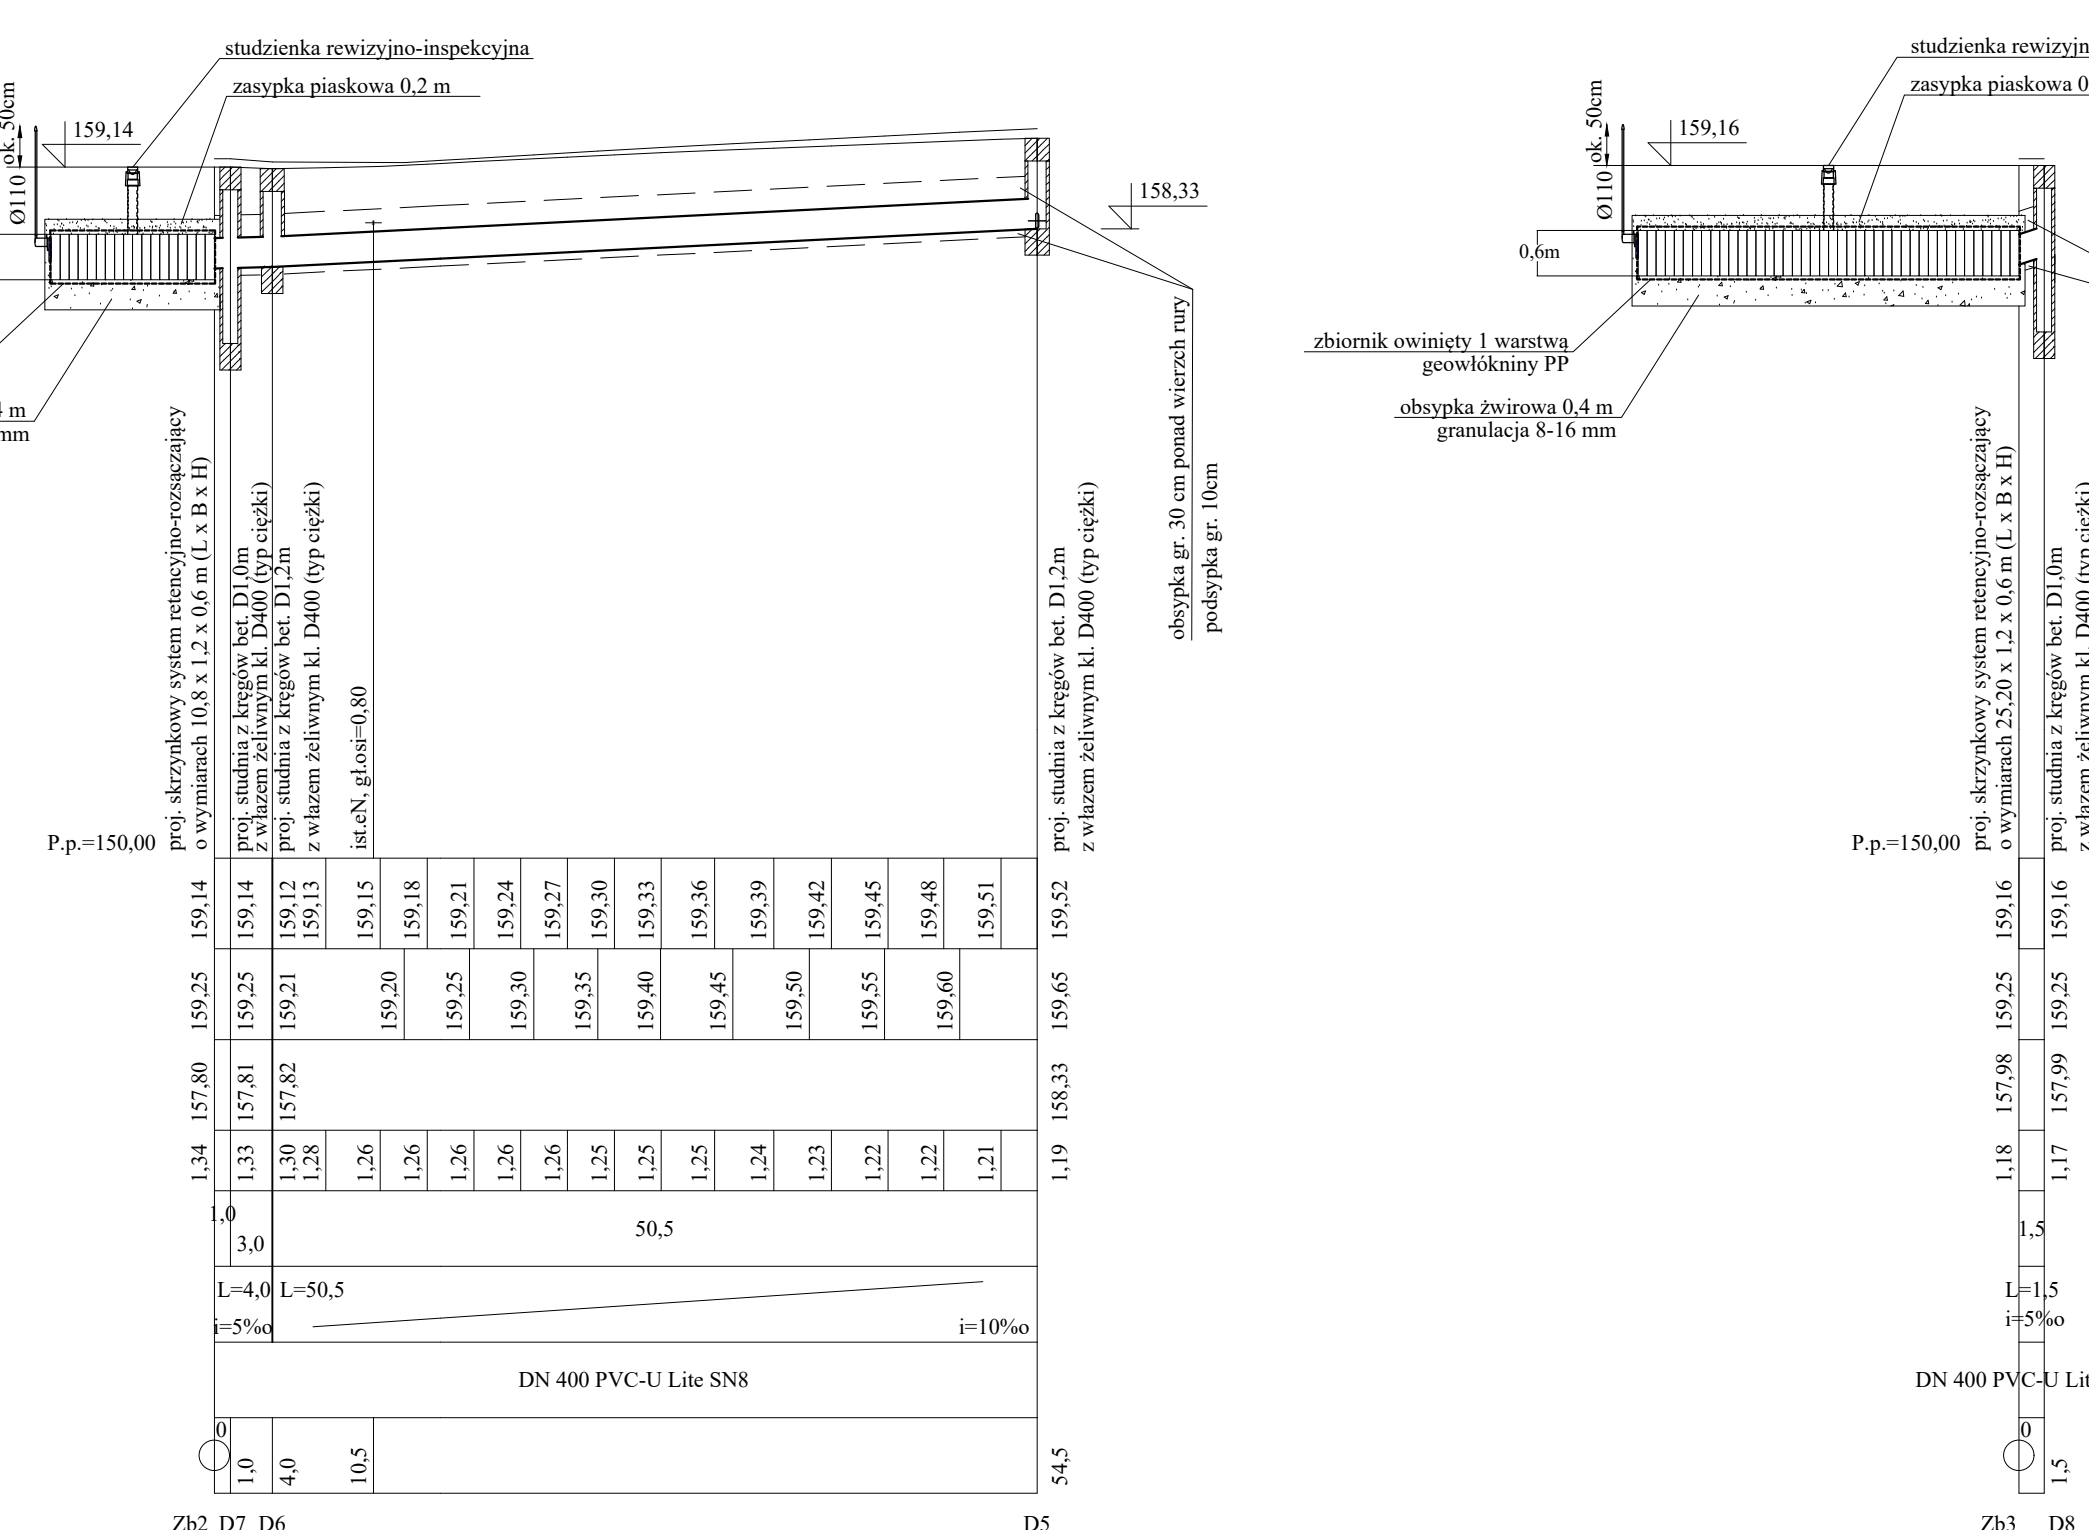
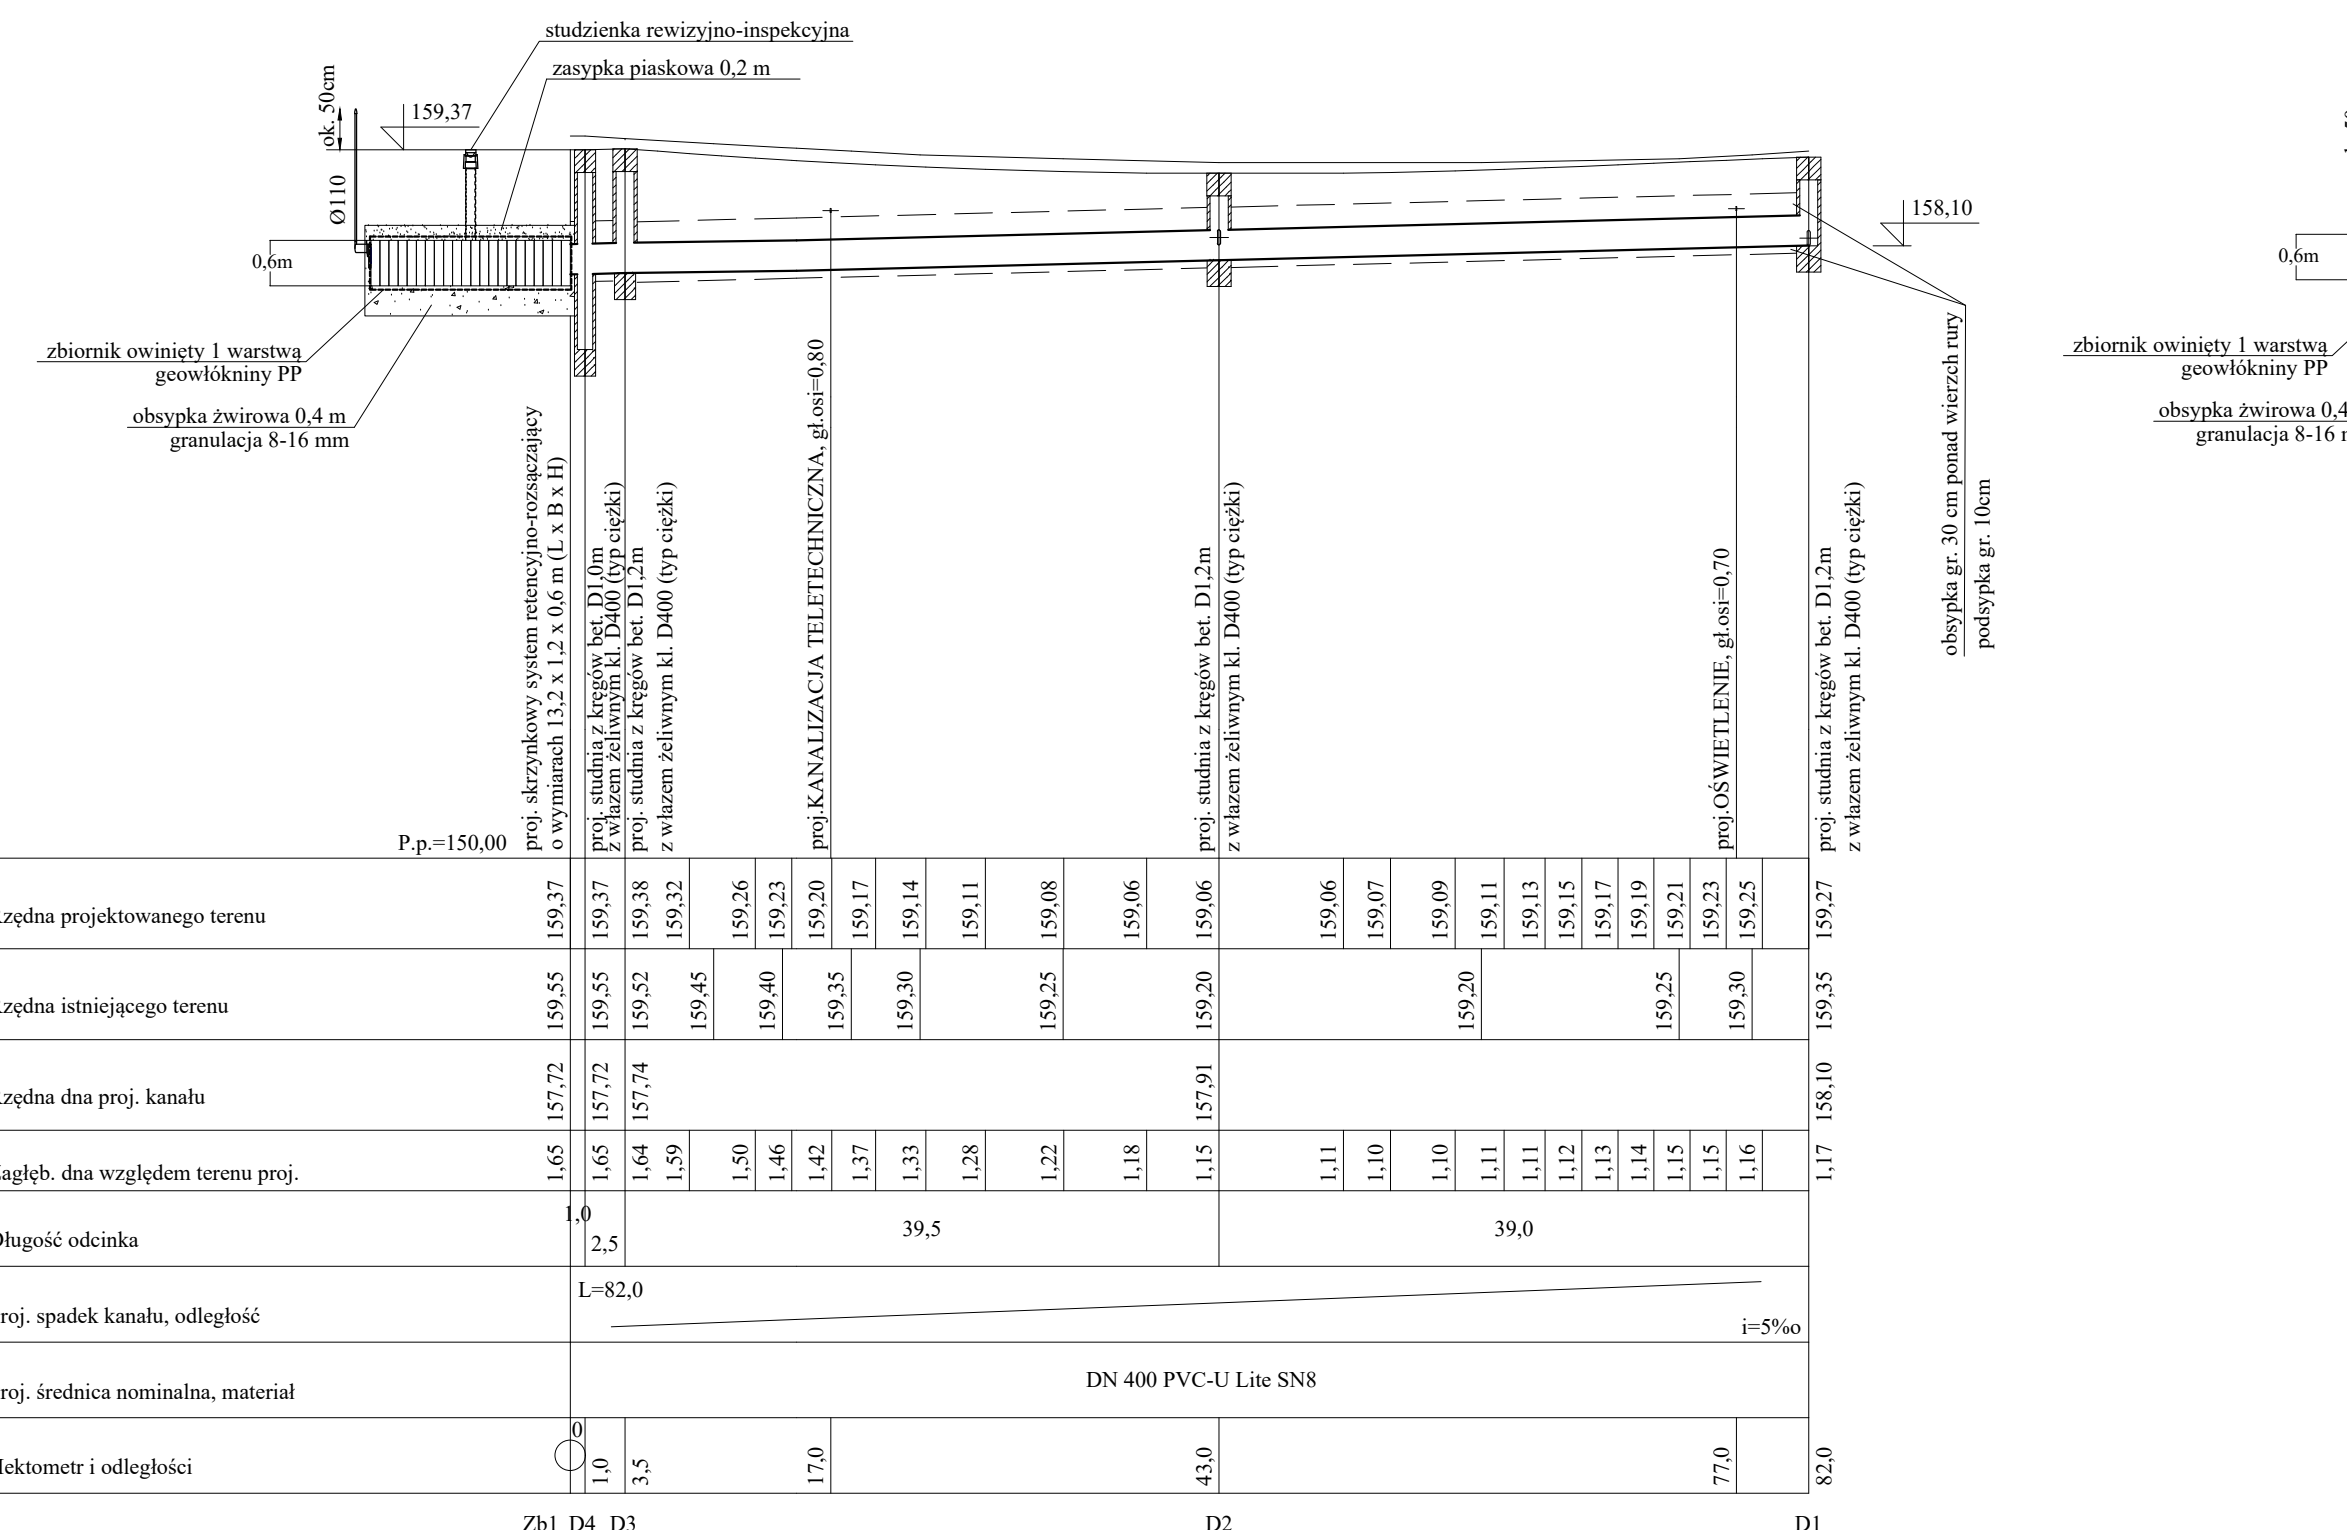


RYS. 4 PROFILE PODŁUŻNE SIECI KANALIZACJI DESZCZOWEJ
SKALA 1:100/500

INWESTOR:		Nazwa i adres inwestora	
STADIUM:		Nazwa i adres inwestora	
NAZWA RYS.:		Nazwa i adres inwestora	
ZESPÓŁ PROJEKTOWY:		Nazwa i adres inwestora	
WYKONAWCA:		Nazwa i adres inwestora	