


RYS. NR 0 PLAN ORIENTACYJNY
SKALA 1:10000

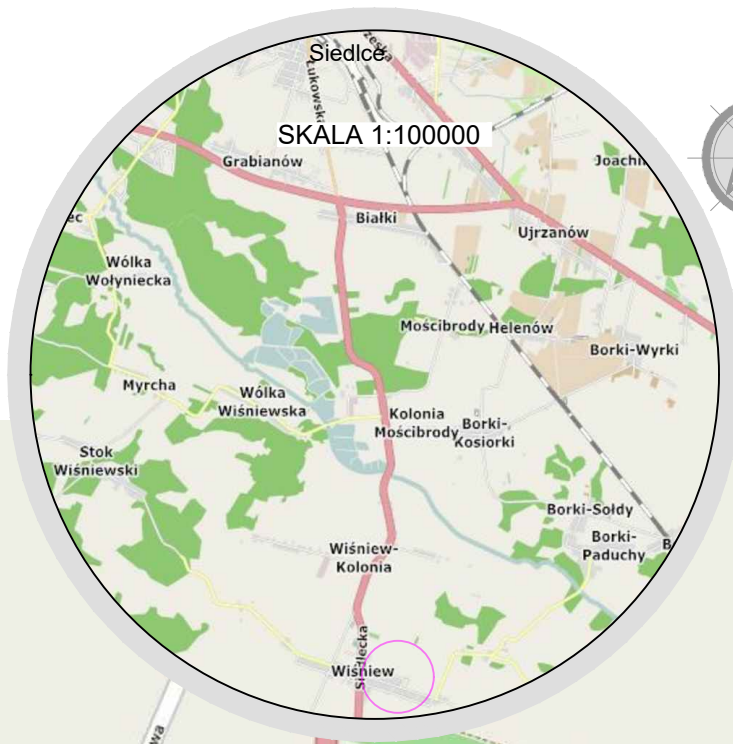

**PROJEKTOWANA
UL. SZKOLNA**



DROGOWIEC Sp. z o.o.

DROGOWIEC Sp. z o.o.
ul. Zwierzyniecka 10 lok. 3, 15-333 Białystok
tel. 796 166 476; e-mail: buro@spdrogowiec.pl
KRS 0000583625; NIP: 9662300389; REGON: 36287758

INWESTOR:	Wójt Gminy Wiśniew ul. Siedlecka 13 08-112 Wiśniew		
NAZWA OBIEKTU:	Rozbudowa drogi gminnej nr 361141W (ul. Szkolna) w Wiśniewie na odcinku od km 0+116,0 m do skrzyżowania z drogą gminną nr 361112W wraz z budową infrastruktury technicznej		
STADIUM:	PROJEKT BUDOWLANY	Nr rysunku:	0
NAZWA RYS.:	PLAN ORIENTACYJNY	Skala:	1:10000
		Data:	22.06.2020
ZESPÓŁ PROJEKTOWY:			
Branża/Projektant			
DROGOWA: mgr inż. Łukasz Milewski PDL/0098/POOD/11 PDL/BD/0030/12	Podpis	DROGOWA: mgr inż. Piotr Jakubecki PDL/0037/POOD/10 PDL/BD/0131/10	Podpis
DROGOWA: mgr inż. Paweł Sietek PDL/0103/POOD/12 PDL/BD/0017/13	Podpis	DROGOWA: mgr inż. Paweł Grzybek PDL/0121/PBD/17 PDL/BD/0173/17	Podpis