


FUNDAMENT OPORU STOŻKA

Skala 1:10

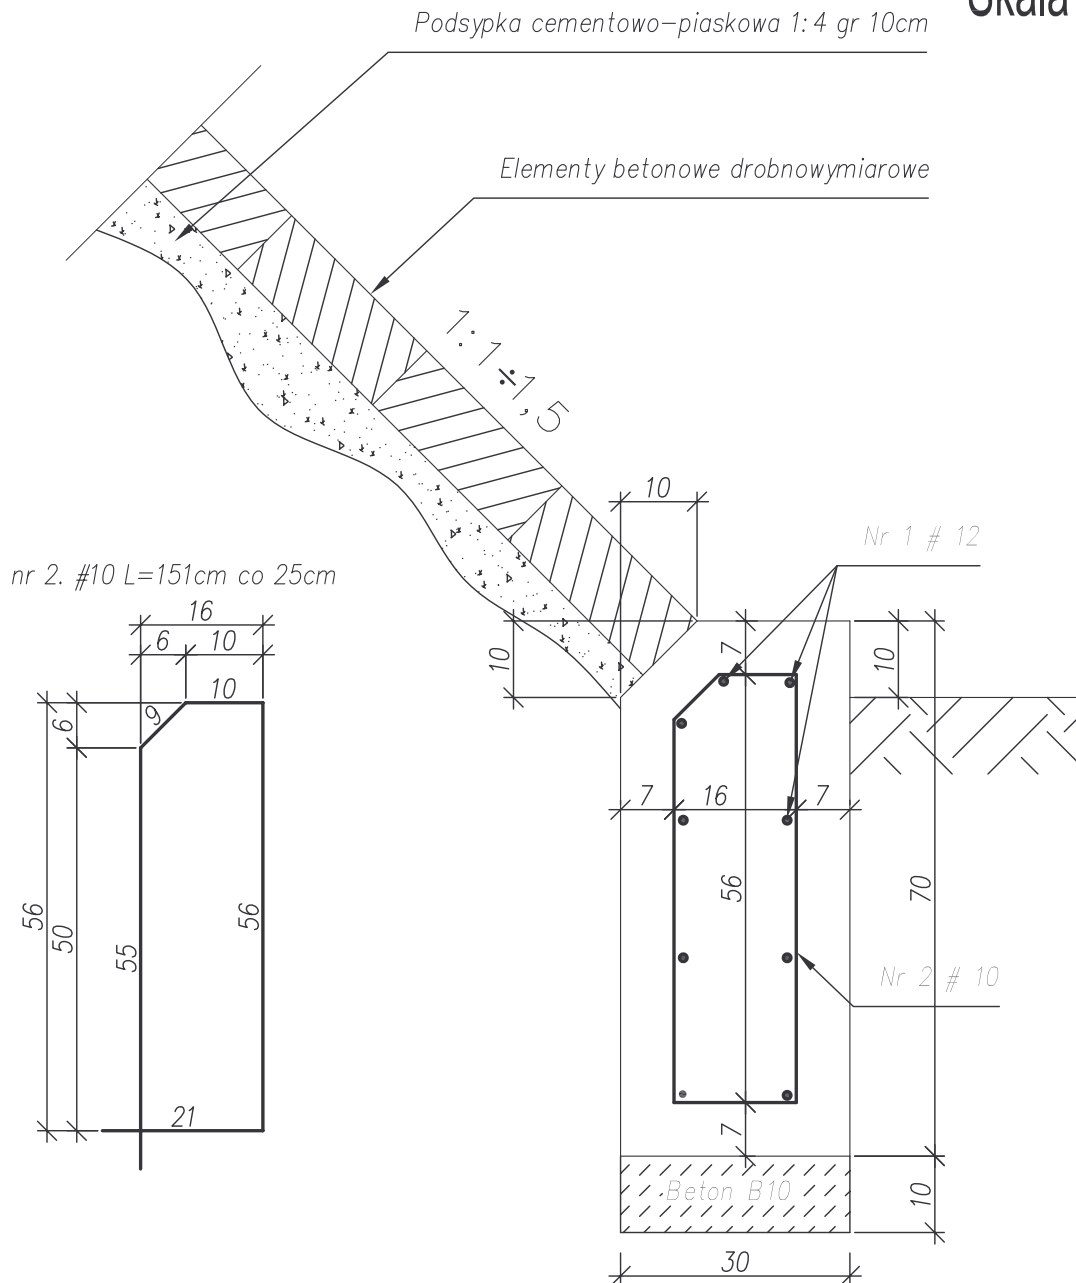

Stal klasy A IIIN - BSt 500 - ciężar - 11,72kg/m

Beton B 30 - 0,21m³/m

B 10 - 0,03m³/m

Jednostka projektująca:	 Biuro Projektowo-Konsultingowe "MOSTY" Sławomir Leszczyński 05-300 Mińsk Mazowiecki, ul. Warszawska 250/95 m. 4 tel. 0-600-910-349, NIP 822-178-90-59, Regon 140953645			
Inwestor:	POWIAT MAKOWSKI UL. RYNEK 1, 06-200 MAKÓW MAZOWIECKI,			
Temat:	PRZEBUDOWA MOSTU PRZEZ RZECĘ RÓŻ W M. SŁAWKOWO W CIĄGU DROGI POWIATOWEJ NR 2132W KRASNOSIELC - MŁYNARZE			
Nazwa załącznika:	FUNDAMENT OPORU STOŻKA			
Stadium dokumentacji:	PB+PW	Branża:	MOSTOWA	
Wyszczególnienie	Imię i Nazwisko	Podpisy	Nr. upr.	Data IV kw. 2008r.
Projektował:	mgr inż. SŁAWOMIR LESZCZYŃSKI		MAZ/0124/PWOM/05	Skala 1:10
Sprawdził:	mgr inż. TOMASZ KORDJAK		MAZ/0183/POOM/04	Rys. nr 12.