
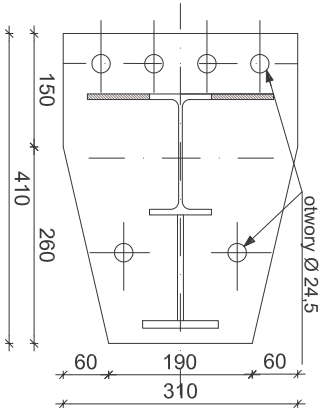
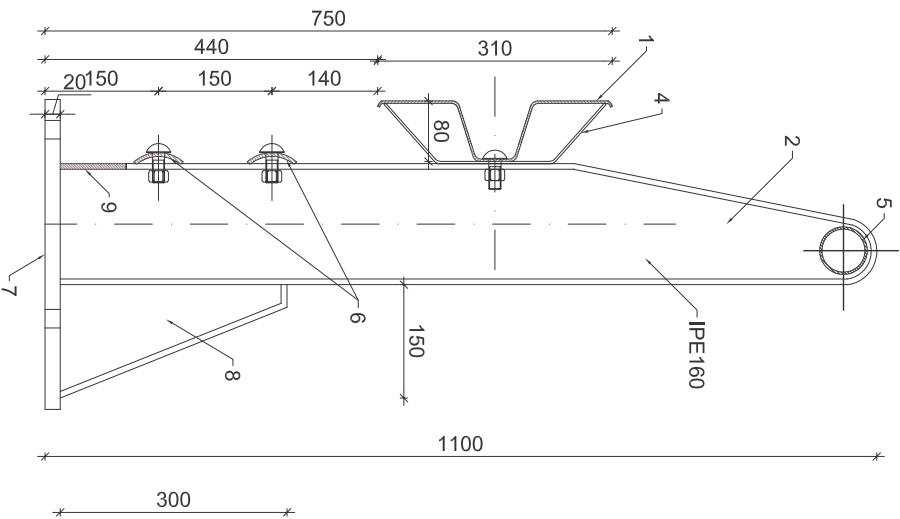


DROGOWA BARIERA SP-09/2/D
Skala 1:10

MOSTOWA BARIEROPORĘCZ SZTYWNA TYP III; BPS/M/1
Skala 1:10




BEZPRZEKŁADKOWA

KOTWA DO MOCOWANIA SŁUPKÓW BARIEROPORĘCZY
WZMOCNIONEJ TYPU III

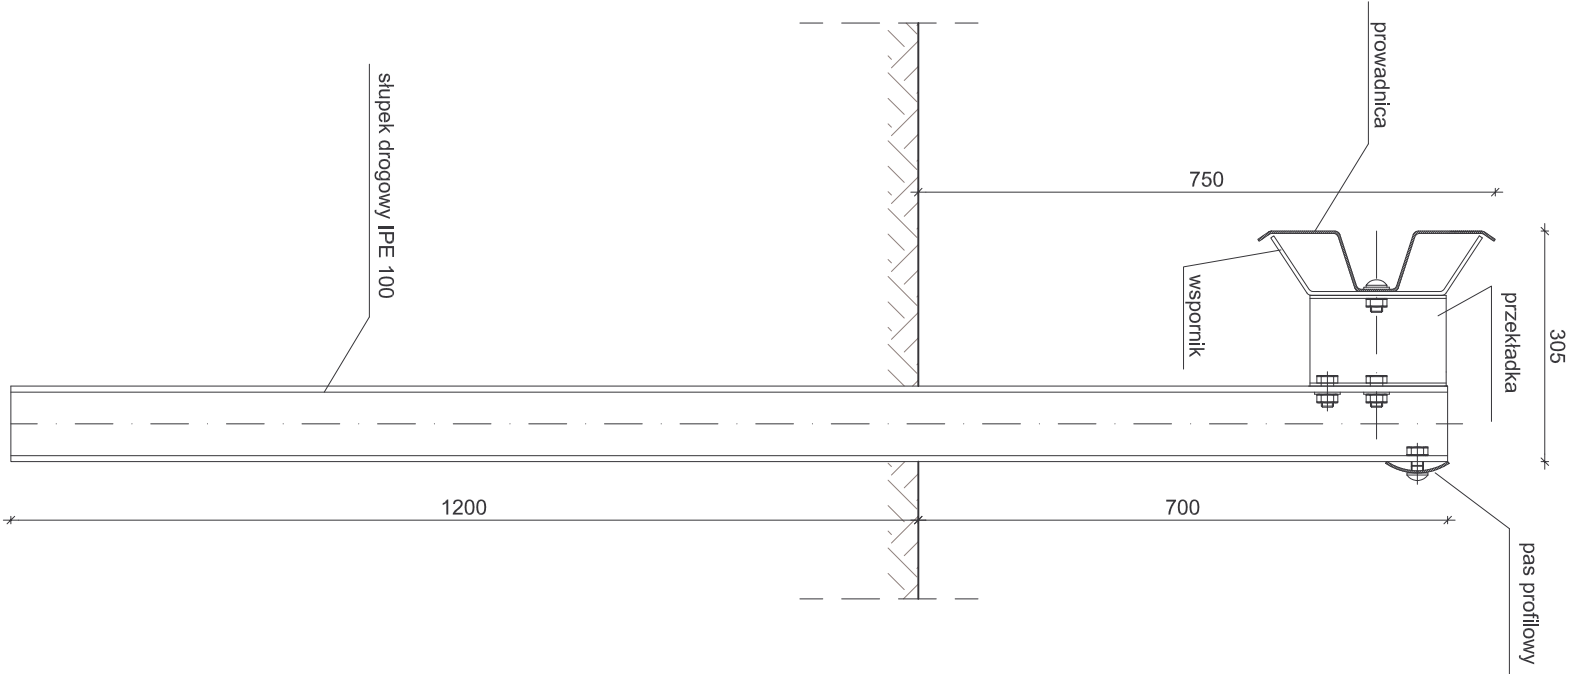

1. Profilowana taśma stalowa.
2. Słupki **IPE 160**.
3. Przekładka.
4. Wspornik.
5. Pochwył rurowy Ø 60/5.
6. Pas profilowy.
7. Płyta podstawy słupka
8. Wzmocnienie słupka
9. Żebro słupka

OZNACZENIA:

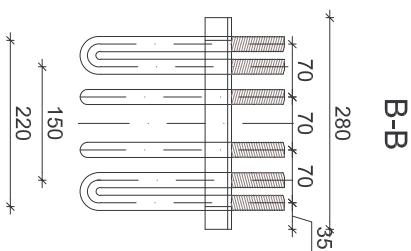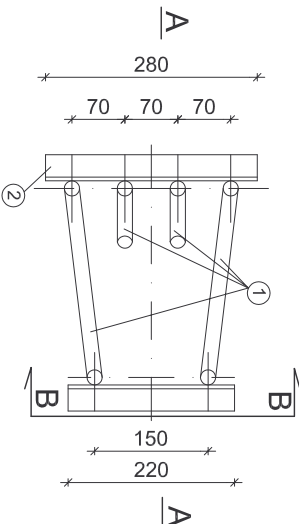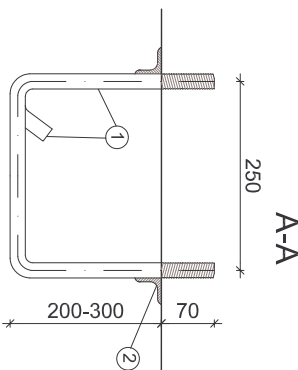

OZNACZENIA:

- 1 - pręt Ø20
- 2 - kątownik 35x35x3

Jednostka projektująca:	Biuro Projektowo-Konsultingowe "MOSTY" S t a w o m i r L e s z c z y Ń s k i 05-300 Mińsk Mazowiecki, ul. Warszawska 250/95 m. 4 tel: 0-600-910-349, NIP 822-178-90-59, Regon 14093645		
Inwestor:	POWIAT MAKOWSKI UL. RYNEK 1, 06-200 MAKÓW MAZOWIECKI		
Temat:	PRZEBUDOWA MOSTU PRZEZ RZ. ORZYC WRAZ Z DOJAZDAMI W CIĄGU DROGI POWIATOWEJ NR 2125W, MAGNUSZEW MAŁY - STRACHOCIN W M. MAGNUSZEW MAŁY W KM 0+108		
Nazwa załącznika:	BARIERA DROGOWA, BARIEROPORĘCZ MOSTOWA		
Stadium dokumentacji:	PB+PW	Branża:	MOSTOWA
Wyszczególnienie	Imię i Nazwisko	Podpisy	Nr upr. Data XII. 2010r.
Projektował:	mgr inż. SŁAWOMIR LESZCZYŃSKI		MAZ0124/PWOM/06 Skala 1:10
Sprawdził:	mgr inż. ANDRZEJ MIKLIN		BOS3a-115-5194 Rys. nr 15