


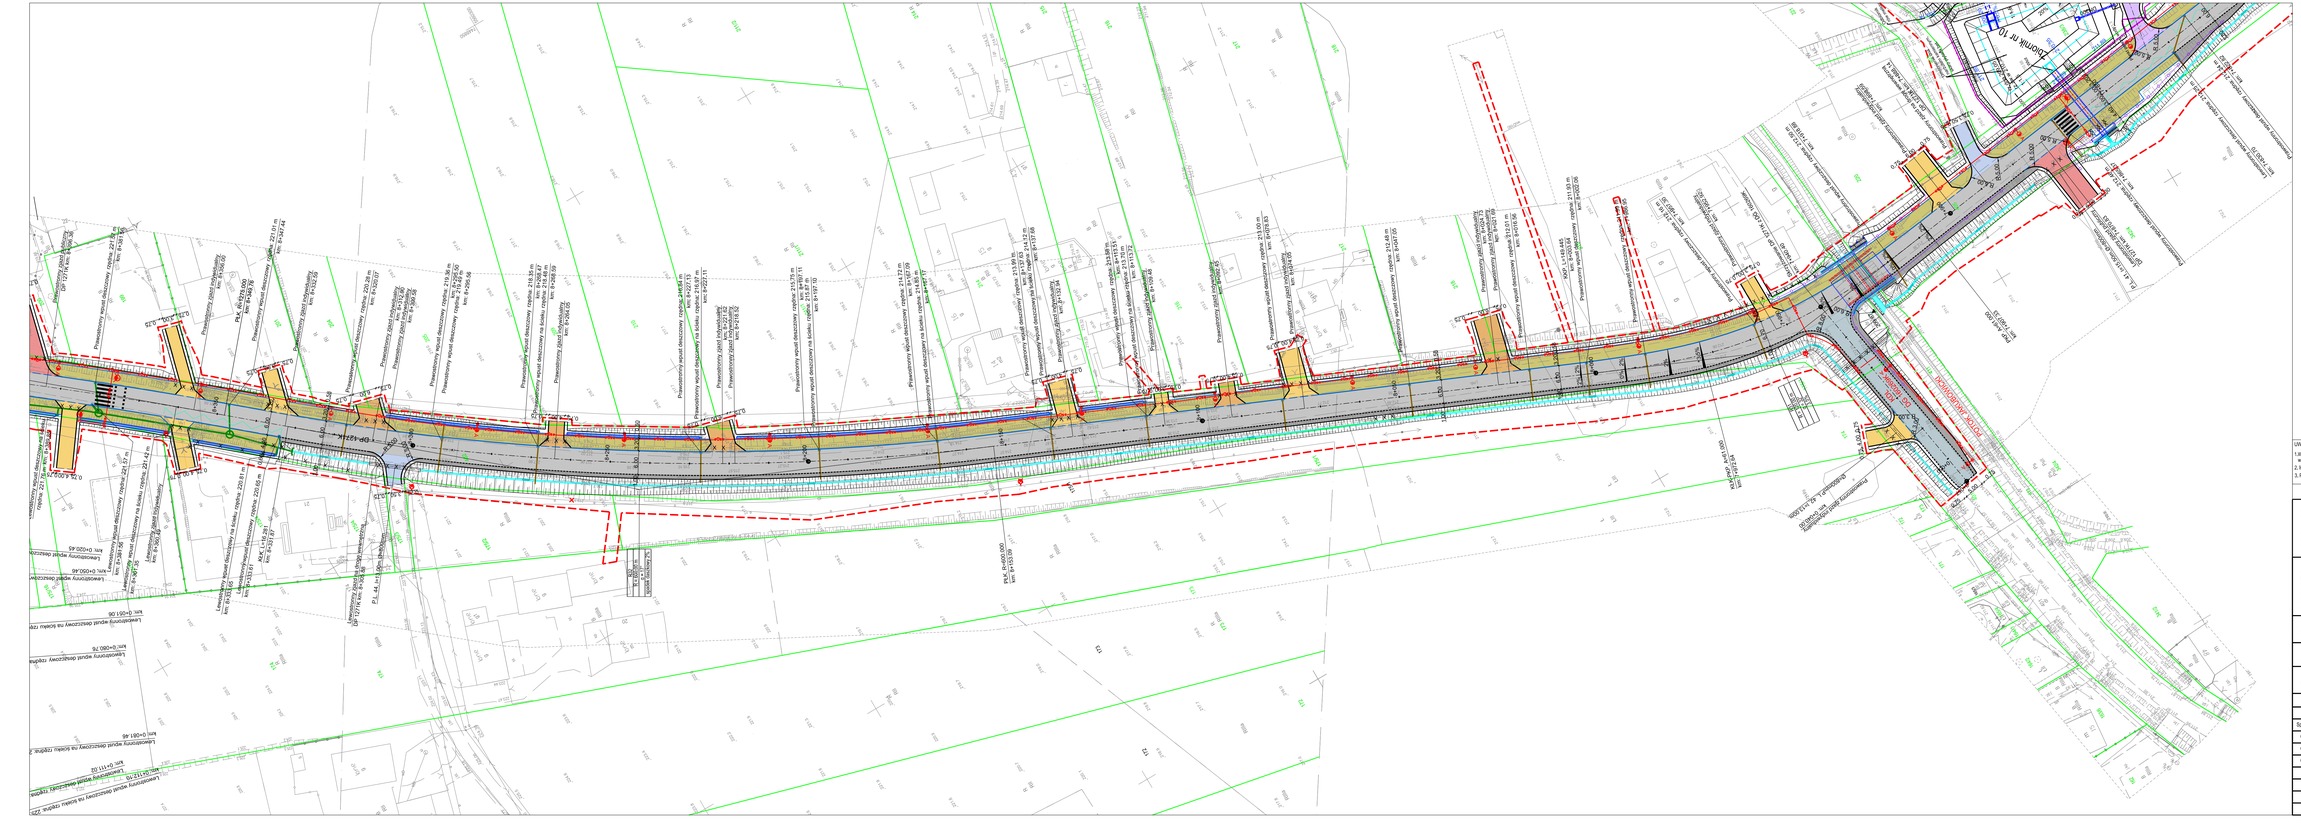

UWAGI:

1. Wykonawca zobowiązany jest dokładnie zapoznać się z zgłoszeniami i warunkami istniejących wg placu budowy, a także sprawdzić wymiary i rzędne wysokościowe w terenie i przekazać informacje o rozbieżności jednostce projektowej.
2. Istniejące włazy i klapy do studzienek należy dostosować do rzędnych wysokościowych i pochyleń projektowanych nawierzchni.
3. Projekt zagospodarowania terenu należy rozpatrywać łącznie z projektami branżowymi.

ZAMAWIAJĄCY:
Zarząd Dróg Powiatu Krakowskiego
ul. Kardynała Wojtyły 108
32-086 Bielowicko
tel. (012) 637-10-11, (012) 622-10-10, fax. (012) 637-10-12
e-mail: sekretariat@zdpk.krakow.pl
www.zdpk.krakow.pl

ZDPK

JEDNOSTKA PROJEKTOWA:
PBW INŻYNIERIA Sp. z o. o.
ul. Kamieńskowa 34
42-202 Częstochowa
tel. +48 570 606 665
e-mail: biuro@pbwinzynieria.pl
www.pbwinzynieria.pl

PBW INŻYNIERIA

Nazwa zadania	Rozbudowa drogi powiatowej nr 12716K Wawrzeńczyce – Stręgoborzyce – Rudno Górne – Więckowice – Laganów – Proszowice oraz rozbudowa drogi powiatowej nr 12706 Rudno Górne – Dobrancowice – Rudno Dolne – Wawrzeńczyce
Adres obiektu	Województwo małopolskie, powiat proszowicki, gmina Koniusza obręb Górka Jakubińska, gmina Proszowice obręby: Więckowice, Laganów, Proszowice
Tytuł rysunku	Sytuacja drogowa DP 12716 od km 0+000,74 do km 9+767,19
Branża	DROGOWA
Stadium	Projekt budowlany

Projektant	mgr inż. Dorota Słowiak	upr. 154/2002 spec. konstrukcyjna		Data	08.2024
Sprawdzający	mgr inż. Marcin Bednarczyk	upr. 240/DOŚ/11 spec. drogowa			
Opracował	mgr inż. Karol Chrzan	———		Skala	1:500
Opracował	inż. Hubert Kobus	———			
Opracował	mgr inż. Mateusz Mikołajczyk	———			
———	———	———	———	Numer arkusz	D-2.25
———	———	———	———		
———	———	———	———		
———	———	———	———		
———	———	———	———		