


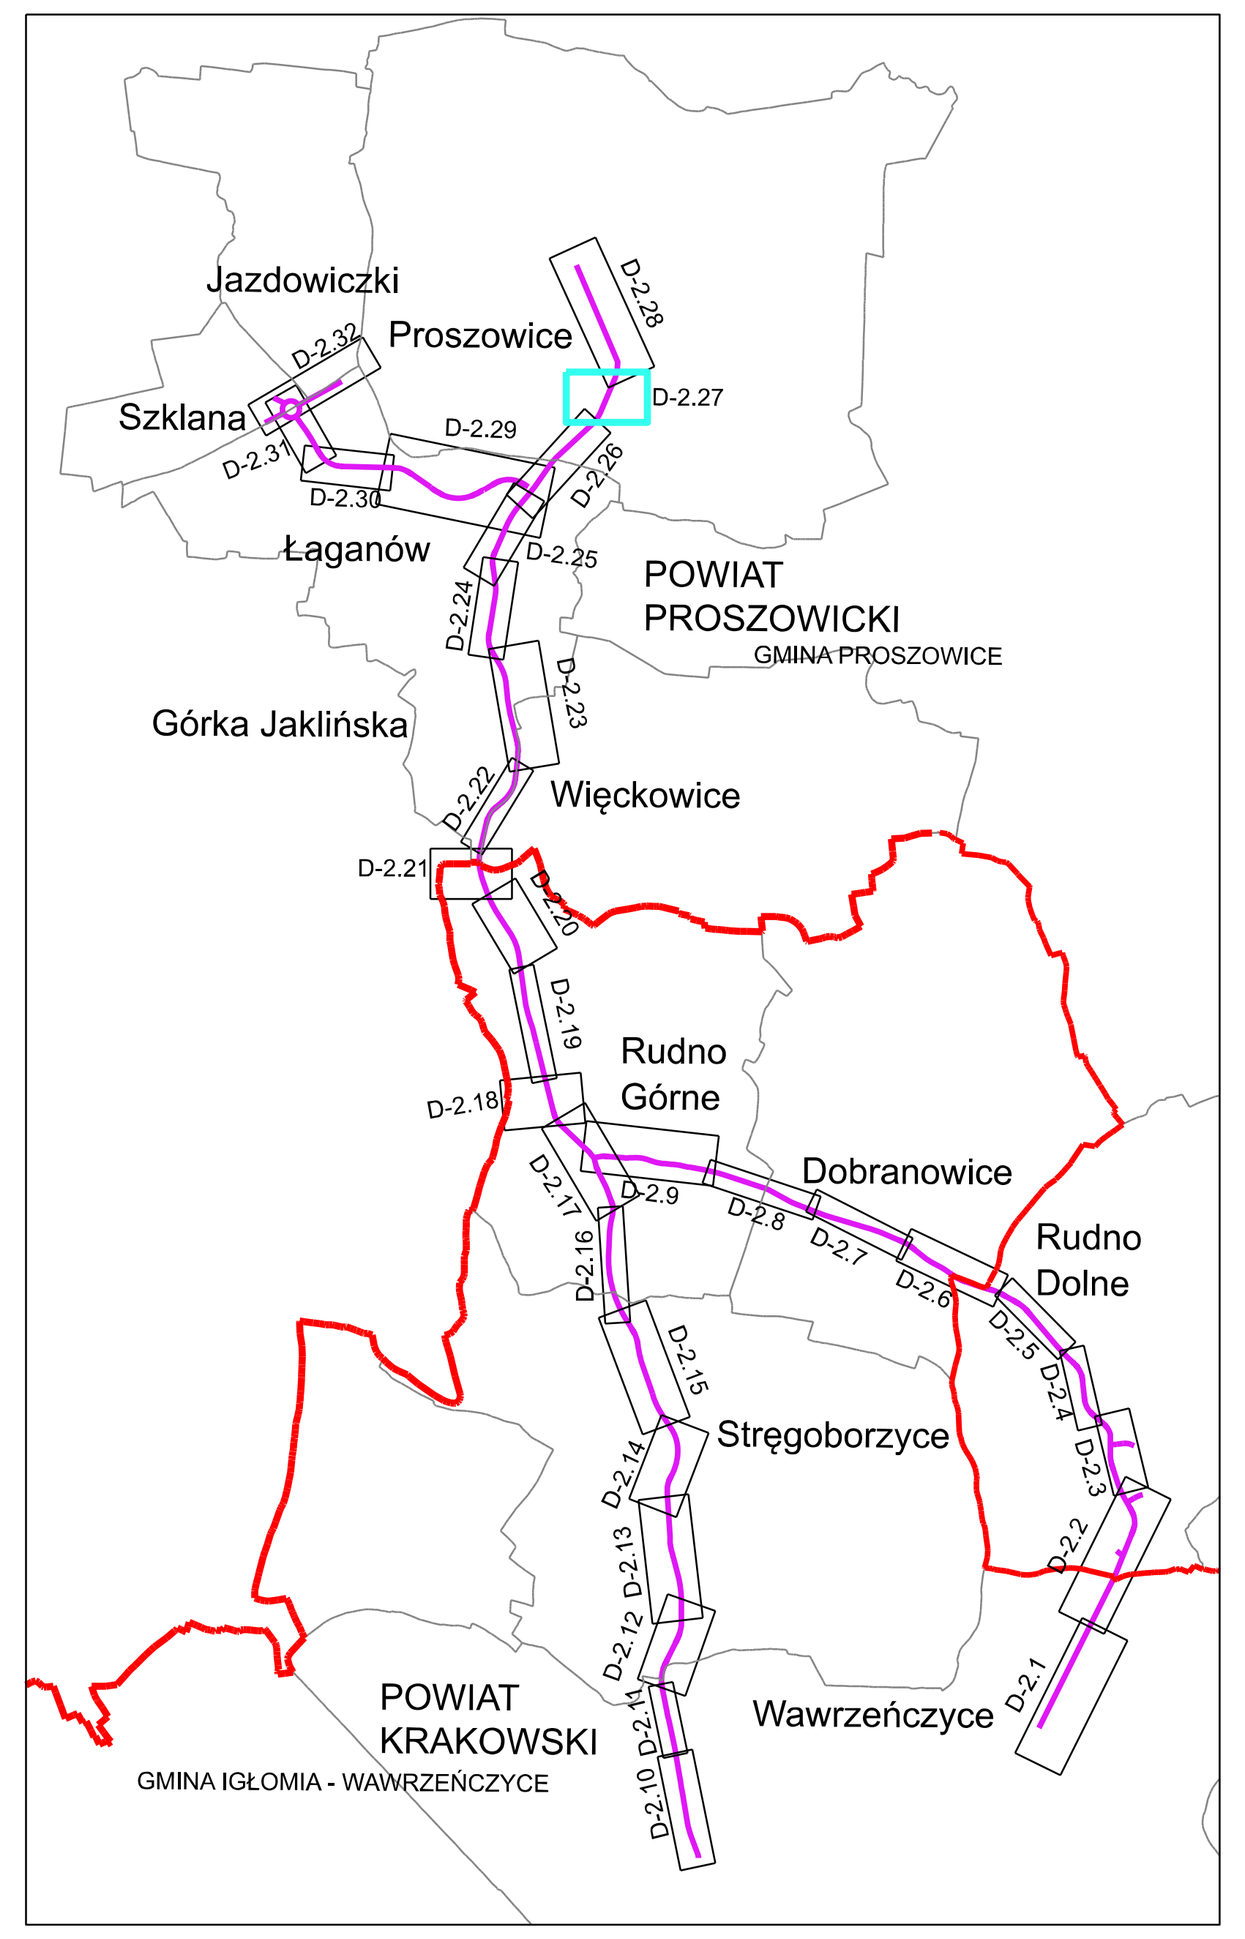

UWAGI:

1. Wykonawca zobowiązany jest dokładnie zapoznać się z projektem i warunkami istniejącymi na placu budowy, a także sprawdzić wymiary i rzędne wysokościowe w terenie i przekazać informacje o rozbieżności jednostce projektowej
2. Istniejące włazy i klapy do studzienek należy dostosować do rzędnych wysokościowych i pochyleń projektowanych nawierzchni.
3. Projekt zagospodarowania terenu należy rozpatrywać łącznie z projektami branżowymi.

ZAMAWIAJĄCY:
Zarząd Dróg Powiatu Krakowskiego
ul. Karola Wojtyły 106
32-086 Batowice
tel. (012) 637-18-11, (012) 622-10-10, fax. (012) 637-10-12
e-mail: sekretariat@zdpk.krakow.pl
www.zdpk.krakow.pl

JEDNOSTKA PROJEKTOWA:
PBW INŻYNIERIA Sp. z o. o.
ul. Karmelkowa 34
52-436 Wrocław
tel. +48 570 898 955
e-mail: biuro@pbwinzynieria.pl
www.pbwinzynieria.pl

Nazwa zadania	Rozbudowa drogi powiatowej nr 1271K Wawrzeńczyce – Stręgoborzyce – Rudno Górne – Więckowice – Łaganów – Proszowice oraz rozbudowa drogi powiatowej nr 1270K Rudno Górne – Dobranowice – Rudno Dolne – Wawrzeńczyce				
Adres obiektu	Województwo małopolskie, powiat proszowicki, gmina Koniusza obręb Górka Jaklińska, gmina Proszowice obręby: Więckowice, Łaganów, Proszowice				
Tytuł rysunku	Sytuacja drogowa DP 1271K od km 6+095,74 do km 9+767,19				
Branża	DROGOWA		Stadium	Projekt budowlany	
Projektant	mgr inż. Dorota Słowiak	Upr. 152/2002 specj. konstr-bud	[podpis]	Data	08.2024
Sprawdzający	mgr inż. Marcin Bednarczyk	Upr. 240/DOS/11 specj. drogowa	[podpis]		
Opracował	mgr inż. Karol Chrzan	—	[podpis]		
Opracował	inż. Hubert Kobus	—	[podpis]	Skala	1:500
Opracował	mgr inż. Mateusz Miesiączek	—	[podpis]		
—	—	—	—		
—	—	—	—	Numer rysunku	D-2.27
—	—	—	—		
—	—	—	—		