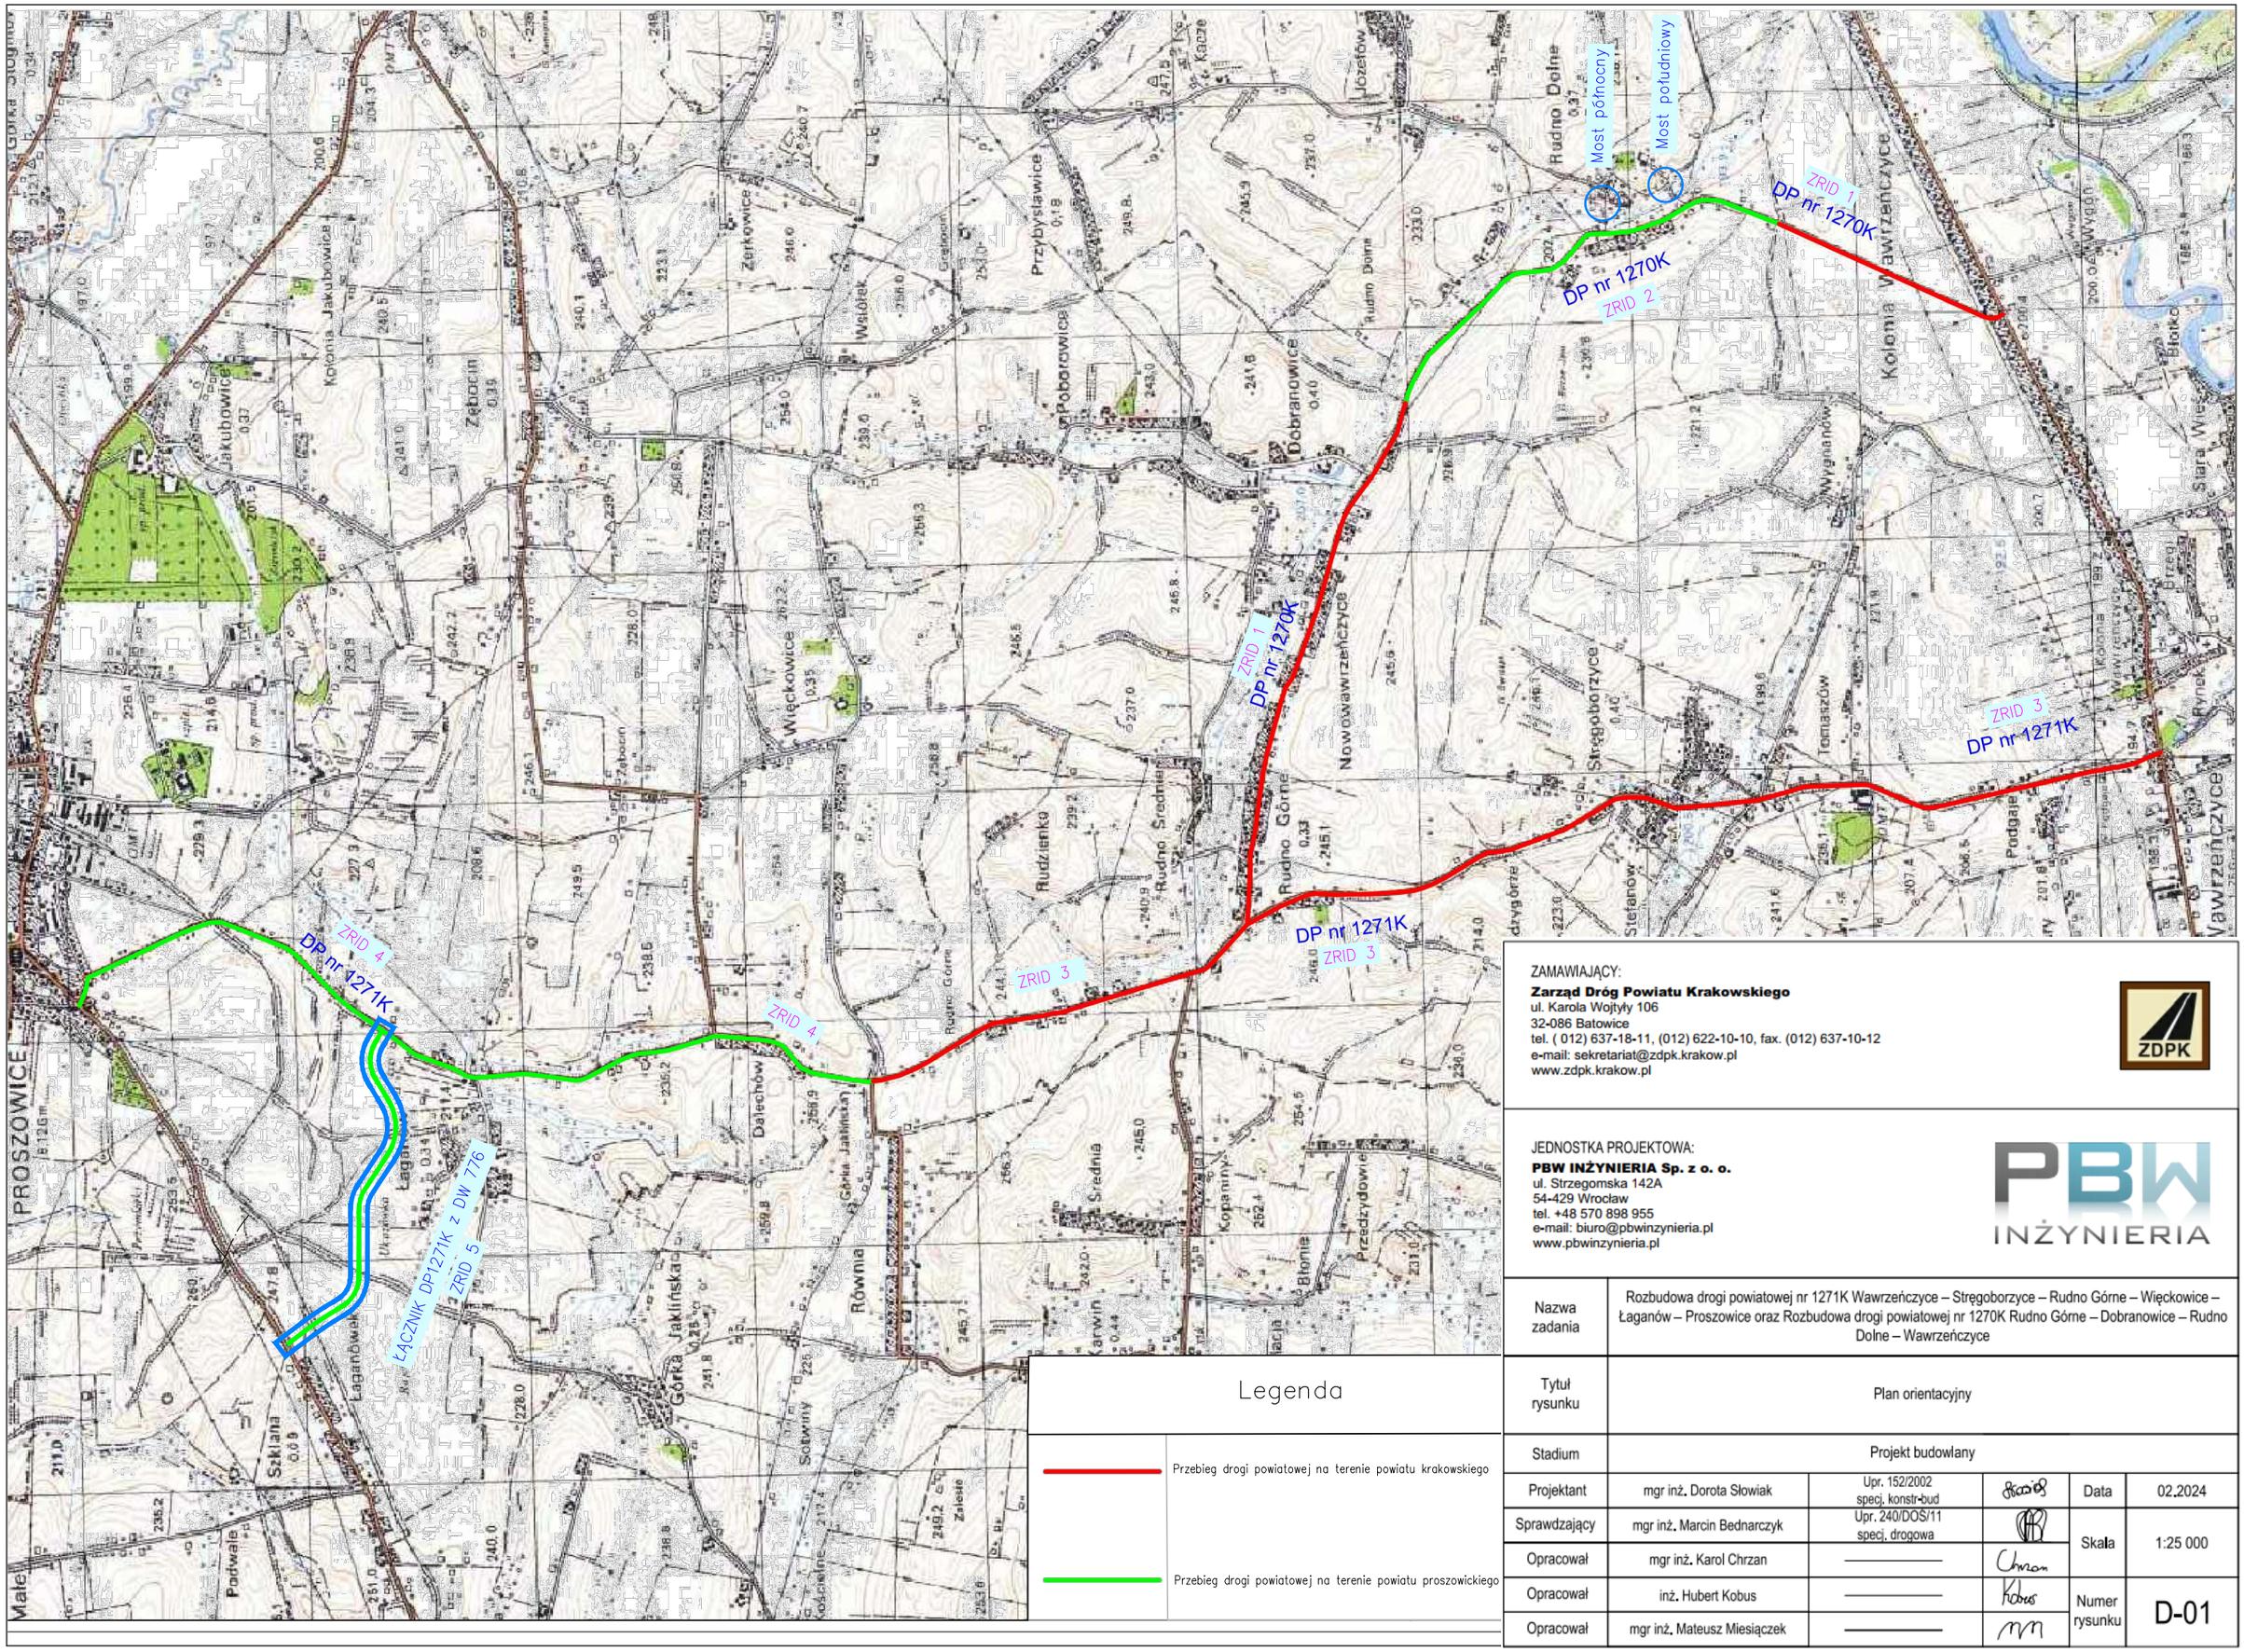



## Legenda

- Przebieg drogi powiatowej na terenie powiatu krakowskiego
- Przebieg drogi powiatowej na terenie powiatu proszowickiego

ZAMAWIAJĄCY:

**Zarząd Dróg Powiatu Krakowskiego**
ul. Karola Wojtyły 106
32-086 Batowice
tel. ( 012) 637-18-11, (012) 622-10-10, fax. (012) 637-10-12
e-mail: sekretariat@zdpk.krakow.pl
www.zdpk.krakow.pl

JEDNOSTKA PROJEKTOWA:

**PBW INŻYNIERIA Sp. z o. o.**
ul. Strzegomska 142A
54-429 Wrocław
tel. +48 570 898 955
e-mail: biuro@pbwinzynieria.pl
www.pbwinzynieria.pl

| | | | | | |
|---|---|---|---|---|---|
| Nazwa zadania | Rozbudowa drogi powiatowej nr 1271K Wawrzeńczyce – Stręgoborzyce – Rudno Górne – Więckowice – Łaganów – Proszowice oraz Rozbudowa drogi powiatowej nr 1270K Rudno Górne – Dobranowice – Rudno Dolne – Wawrzeńczyce | | | | |
| Tytuł rysunku | Plan orientacyjny | | | | |
| Stadium | Projekt budowlany | | | | |
| Projektant | mgr inż. Dorota Słowiak | Upr. 152/2002 specj. konstr-bud | | Data | 02.2024 |
| Sprawdzający | mgr inż. Marcin Bednarczyk | Upr. 240/DOŚ/11 specj. drogowa | | Skala | 1:25 000 |
| Opracował | mgr inż. Karol Chrzan | ——— | | | |
| Opracował | inż. Hubert Kobus | ——— | | Numer rysunku | D-01 |
| Opracował | mgr inż. Mateusz Miesiączek | ——— | | | |