


Początek opracowania

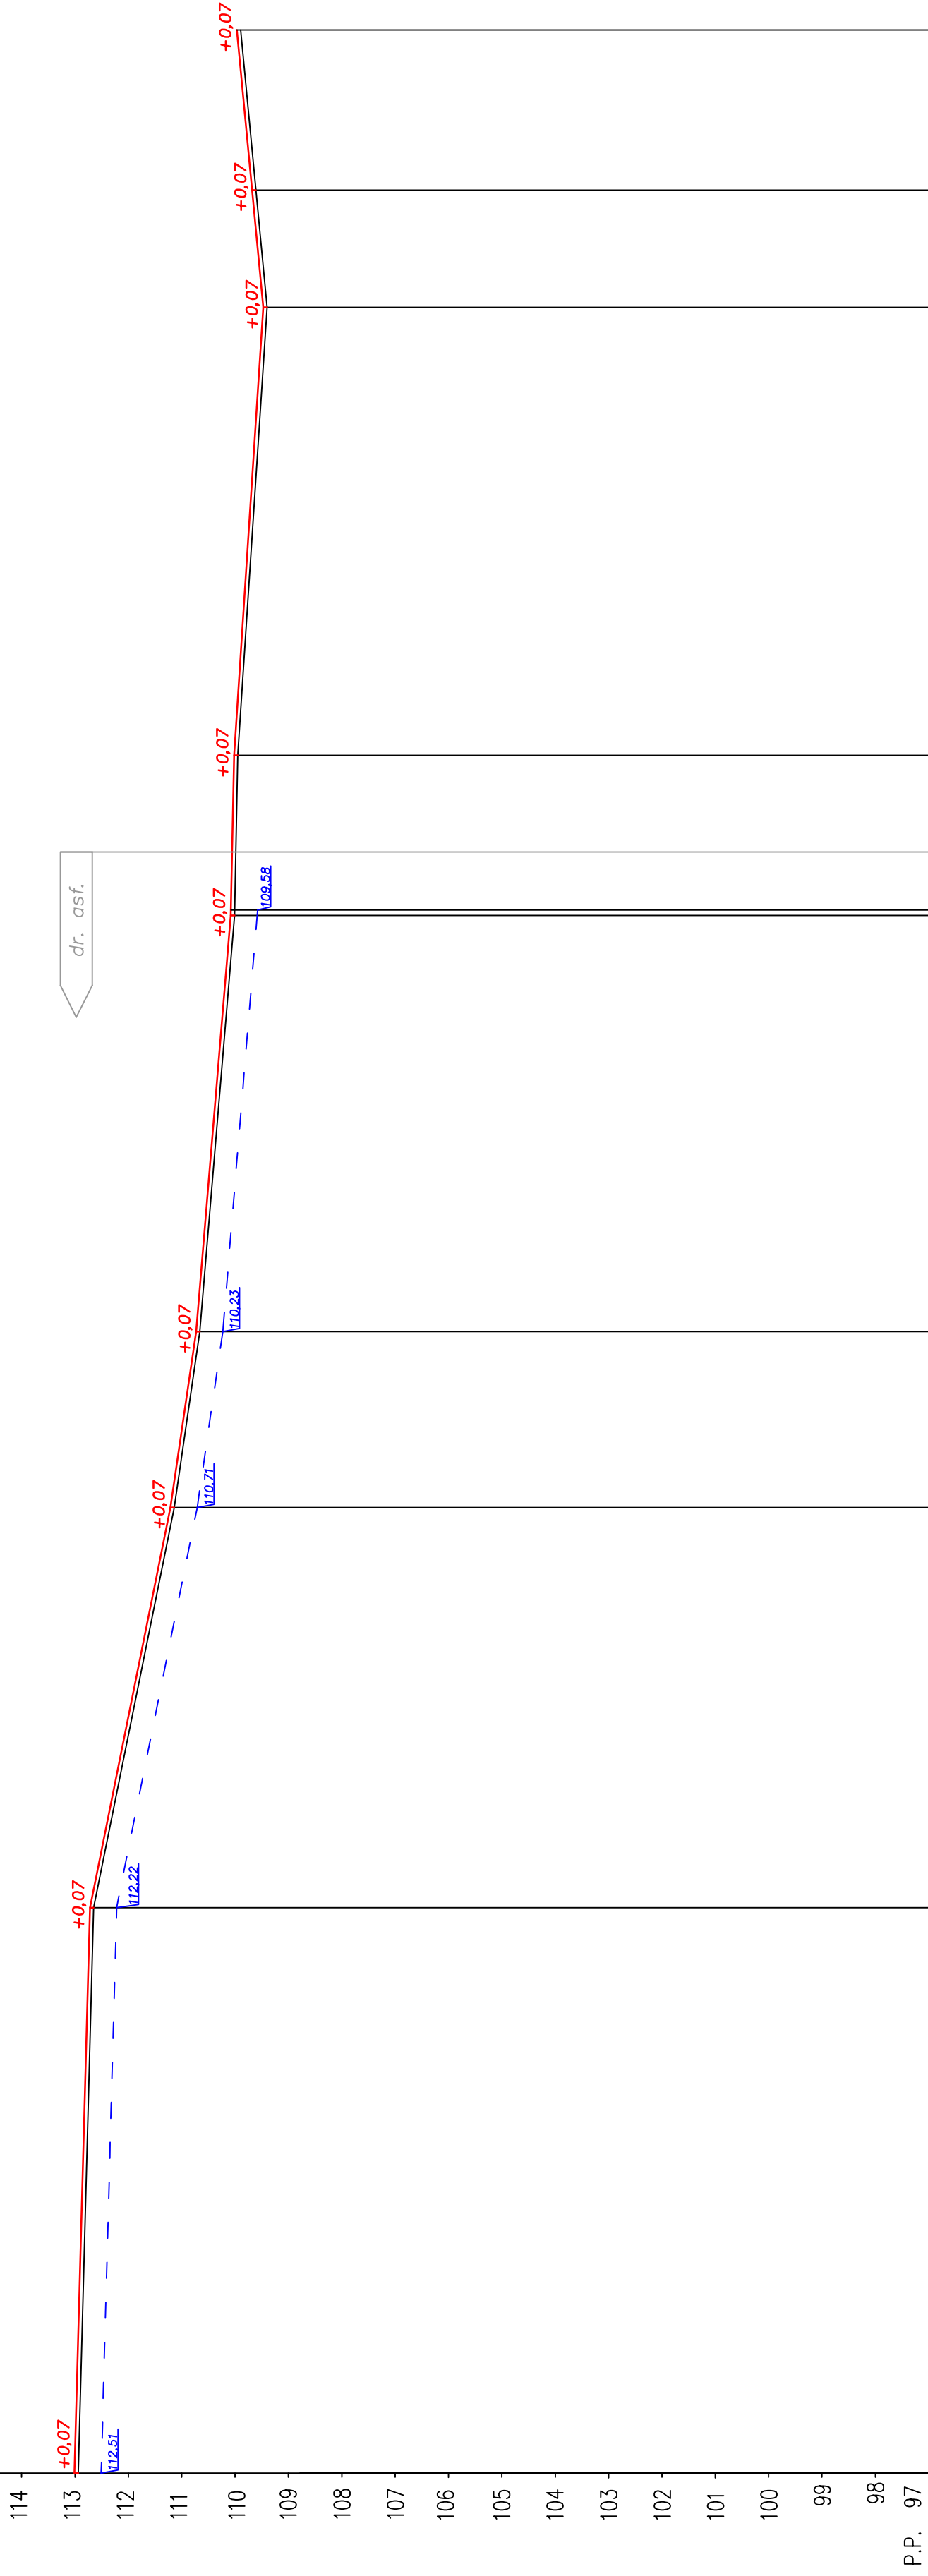

TEREN ZABUDOWANY – MIEJSCOWOŚĆ ŁUKOWO									
UŻYTKOWANIE TERENU									
PROJEKTOWANE RZĘDNE NIWELETY	113.01	112.72	111.21	110.73	110.08	109.95	109.47	109.68	109.97
SPADKI PODŁUŻNE	L=106,00	0,00003	L=75,00	0,0201	L=33,00	0,0146	L=78,00	0,0083	L=30,00
RZĘDNE TERENU	112,94	112,65	111,14	110,66	110,01	109,95	109,40	109,61	109,90
PROSTE I ŁUKI POZIOME									
ODLEGŁOŚCI	40,00	50,00	15,00	48,00	26,00	50,00	40,00	50,00	62,00
P.K. – 1									



5+034, 00

ELEMENTY PROJEKTOWANE

PROJEKTOWANY RÓW

Inwestor	Zarząd Dróg Powiatowych w Makowie Mazowieckim		
Nazwa opracowania	Przebudowa drogi Nr 1208W w miejscowości ŁUKOWO od km 5+034 do km 5+492		
Temat rysunku	PROFIL PODŁUŻNY	Skala: 1: $\frac{100}{1000}$	
Projektował	Numer uprawnień	Podpisy	
Lech Rudziński			
Sierpień 2010 r			