


SKALA 1:100

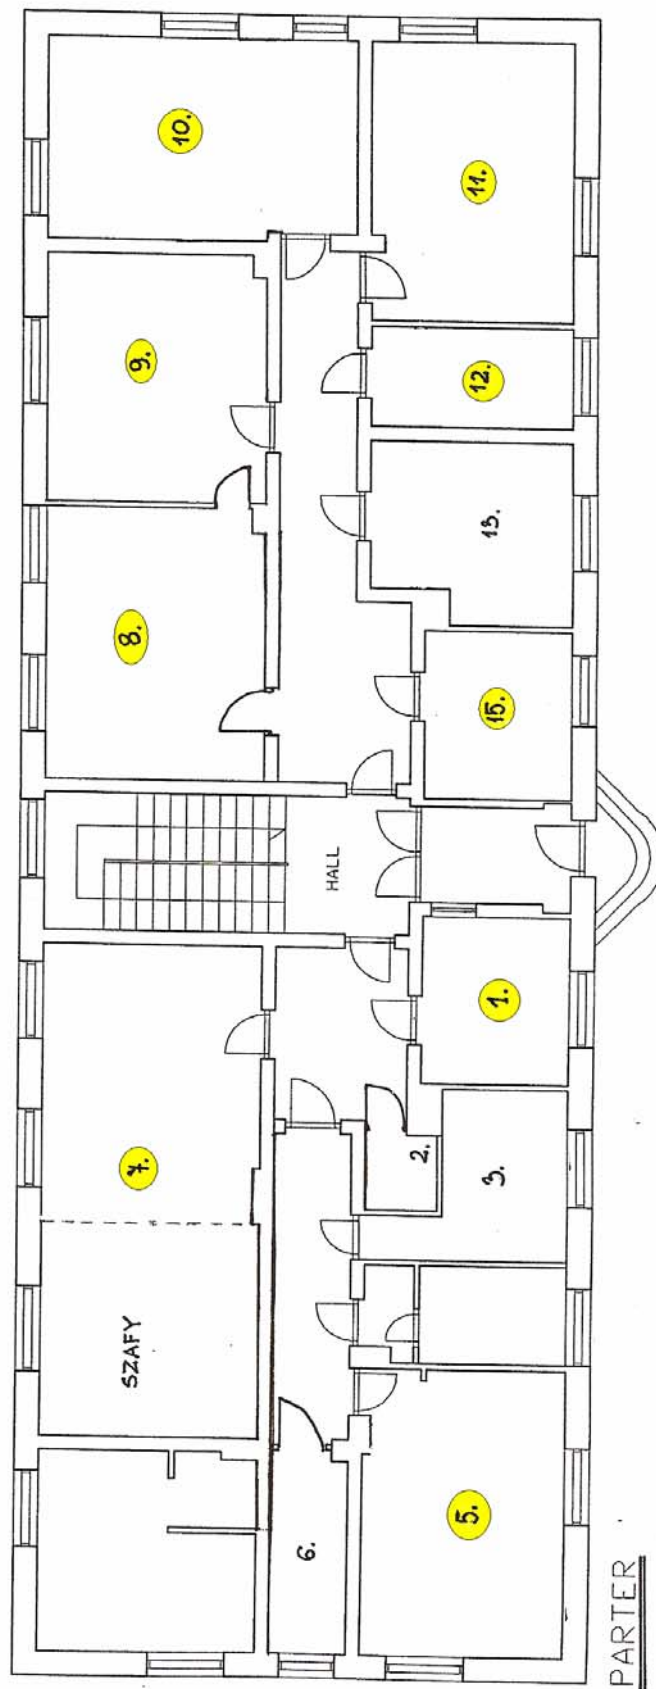

W żółtych polach umieszczone są numery pokoi, w których mają być zainstalowane urządzenia klimatyzacyjne.