

PROGNOZA ODDZIAŁYWANIA
NA ŚRODOWISKO DO
MIEJSCOWEGO PLANU
ZAGOSPODAROWANIA
PRZESTRZENNEGO GMINY
DŁUTÓW DLA CZĘŚCI TERENÓW
OBRĘBÓW GEODEZYJNYCH
MIERZĄCZKA DUŻA, ŁAZISKA I
ORZK

OBRĘB: MIERZĄCZKA DUŻA

RYSUNEK PROGNOZY
Załącznik Nr 1

0 20 40 60 80 100 m

SKALA 1:2000

OZNACZENIA OBOWIĄZUJĄCE

- GRANICA OBSZARU OBJĘTEGO
PLANEM MIEJSCOWYM
- LINIE ROZGRANICZAJĄCE TERENY
O RÓŻNYM PRZEZNACZENIU LUB
RÓŻNYCH ZASADACH
ZAGOSPODAROWANIA
- NIEPRZEKRACZALNE LINIE ZABUDOWY
- ZWYMIAROWANIE ELEMENTÓW
ZAGOSPODAROWANIA W METRACH
- RZM
TEREN ZABUDOWY ZAGRODOWEJ
- RZP
TEREN PRODUKCJI W
GOSPODARSTWACH ROLNYCH,
HODOWLANÝCH, OGRODNICZYCH
- U
TEREN USŁUG


OZNACZENIA PROGNOZY

- 50%
MINIMALNY UDZIAŁ POWIERZCHNI
BIOLOGICZNIE CZYNNYCH
- 50%
MAKSYMALNY UDZIAŁ
POWIERZCHNI ZABUDOWY
- TERENY DLA KTÓRYCH USTALONO
OCHRONĘ AKUSTYCZNĄ

UKŁAD WSPÓŁRZĘDNYCH PL-2000 STREFA 6
LICENCJA MAPY NR GK.6642.883.2025_1008_P
WYDANA PRZEZ STAROSTĘ PABIANICKIEGO

RYSUNEK PROGNOZY

Załącznik Nr 2

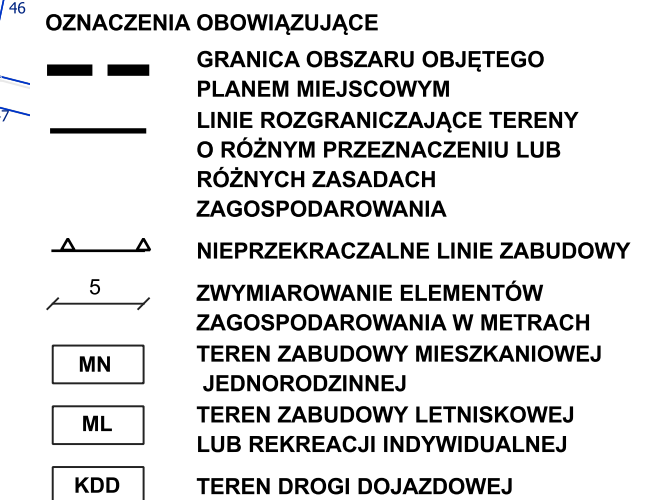


**OZNACZENIA OBOWIĄZUJĄCE WYNIKAJĄCE
Z PRZEPISÓW ODRĘBNYCH**

 **STREFA OCHRONNA LINII
ELEKTROENERGETYCZNEJ
NAJWYŻSZEGO NAPIĘCIA (220 kV)**

OZNACZENIA INFORMACYJNE

 **PRZEBIEG LINII
ELEKTROENERGETYCZNEJ
NAJWYŻSZEGO NAPIĘCIA (220 kV)**

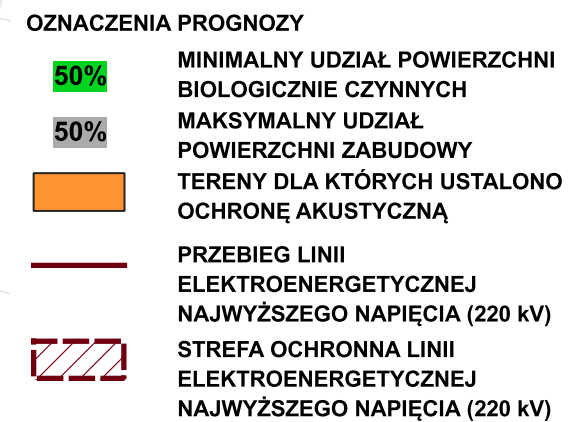

UKŁAD WSPÓŁRZĘDNYCH PL-2000 STREFA 6
LICENCJA MAPY NR GK.6642.883.2025_1008_P
WYDANA PRZEZ STAROSTĘ PABIANICKIEGO

PROGNOZA ODDZIAŁYWANIA
NA ŚRODOWISKO DO
MIEJSCOWEGO PLANU
ZAGOSPODAROWANIA
PRZESTRZENNEGO GMINY
DŁUTÓW DLA CZĘŚCI TERENÓW
OBRĘBÓW GEODEZYJNYCH
MIERZĄCZKA DUŻA, ŁAZISKA I
ORZK

OBRĘB: ŁAZISKA

RYSUNEK PROGNOZY
Załącznik Nr 3



020406080100 m

SKALA 1:2000

OZNACZENIA OBOWIĄZUJĄCE

GRANICA OBSZARU OBJĘTEGO
PLANEM MIEJSCOWYM

LINIE ROZGRANICZAJĄCE TERENY
O RÓŻNYM PRZEZNACZENIU LUB
RÓŻNYCH ZASADACH
ZAGOSPODAROWANIA

NIEPRZEKRACZALNE LINIE ZABUDOWY

5

ZWYMIAROWANIE ELEMENTÓW
ZAGOSPODAROWANIA W METRACH

MN-U

TEREN ZABUDOWY MIESZKANIOWEJ
JEDNORODZINNEJ LUB USŁUG

U

TEREN USŁUG

KDD


TEREN DROGI DOJAZDOWEJ

OZNACZENIA OBOWIĄZUJĄCE WYNIKAJĄCE
Z PRZEPISÓW ODRĘBNYCH

STREFA OCHRONNA LINII
ELEKTROENERGETYCZNEJ
ŚREDNIEGO NAPIĘCIA (15 kV)

OZNACZENIA INFORMACYJNE

PRZEBIEG LINII
ELEKTROENERGETYCZNEJ
ŚREDNIEGO NAPIĘCIA (15 kV)

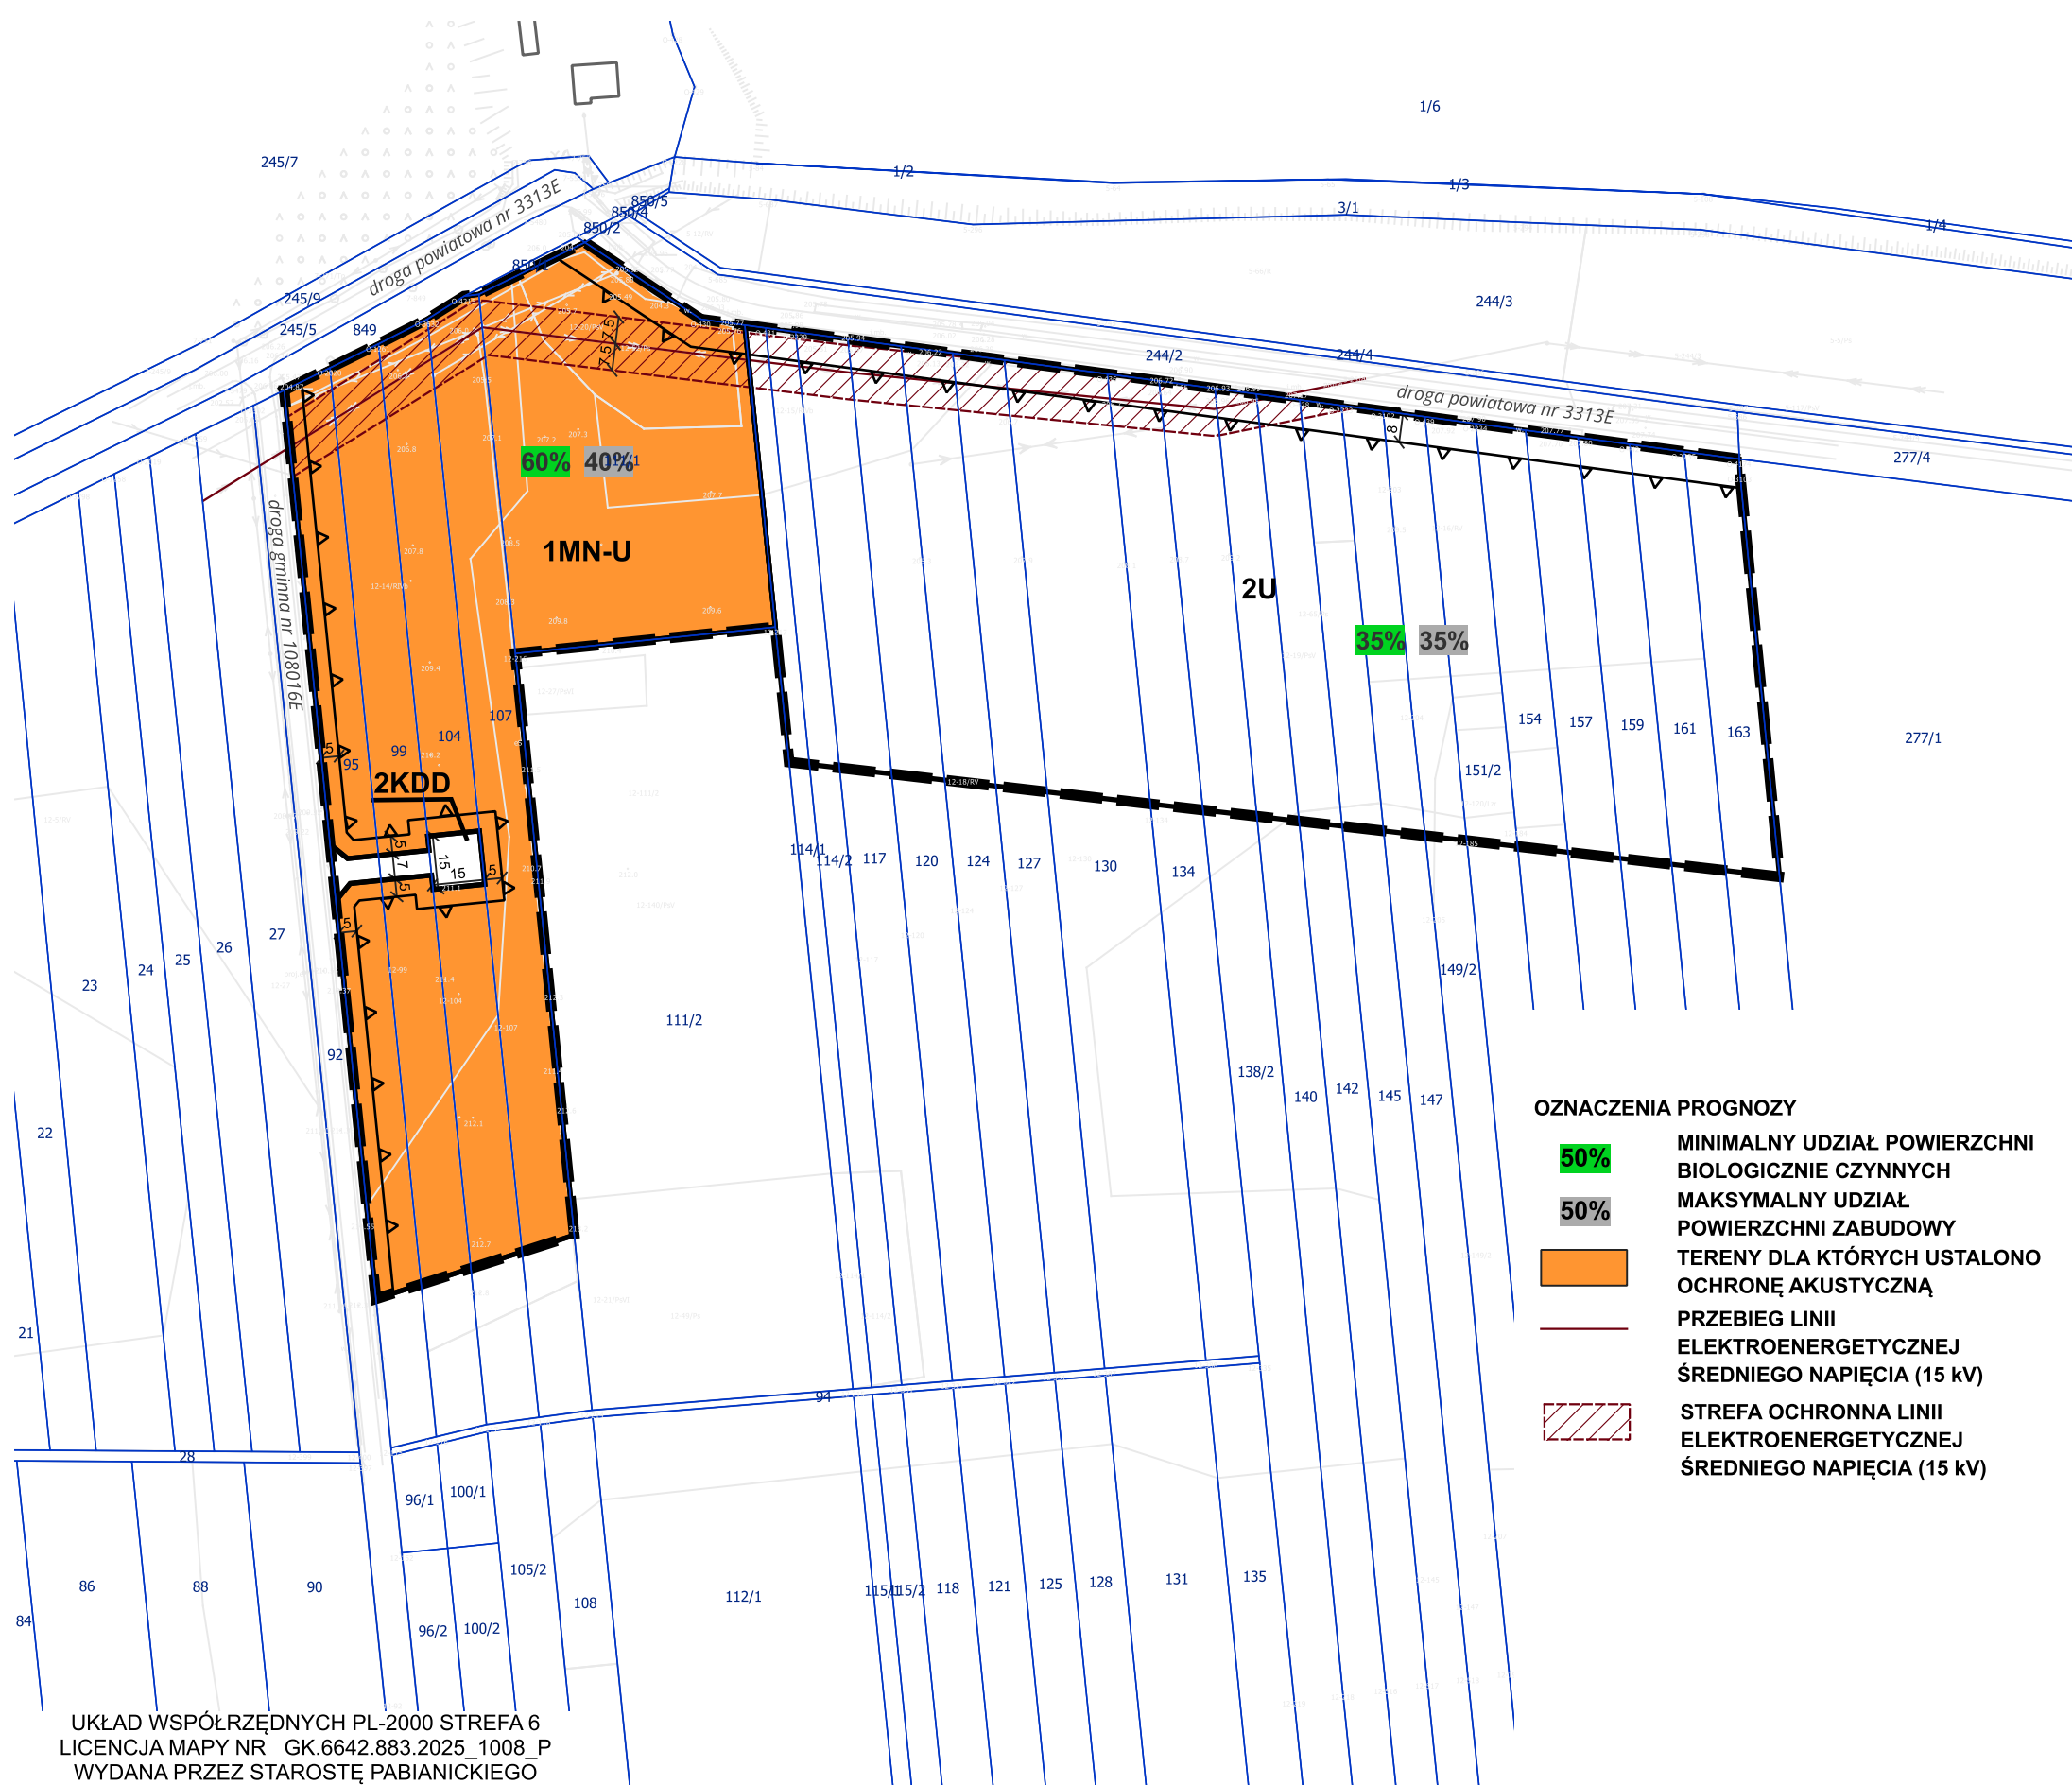

OZNACZENIA PROGNOZY

50%

MINIMALNY UDZIAŁ POWIERZCHNI
BIOLOGICZNIE CZYNNYCH

50%

MAKSYMALNY UDZIAŁ
POWIERZCHNI ZABUDOWY

TERENY DLA KTÓRYCH USTALONO
OCHRONĘ AKUSTYCZNĄ

PRZEBIEG LINII
ELEKTROENERGETYCZNEJ
ŚREDNIEGO NAPIĘCIA (15 kV)

STREFA OCHRONNA LINII
ELEKTROENERGETYCZNEJ
ŚREDNIEGO NAPIĘCIA (15 kV)

UKŁAD WSPÓŁRZĘDNYCH PL-2000 STREFA 6
LICENCJA MAPY NR GK.6642.883.2025_1008_P
WYDANA PRZEZ STAROSTĘ PABIANICKIEGO

PROGNOZA ODDZIAŁYWANIA NA ŚRODOWISKO DO MIEJSCOWEGO PLANU ZAGOSPODAROWANIA PRZESTRZENNEGO GMINY DŁUTÓW DLA CZĘŚCI TERENÓW OBRĘBÓW GEODEZYJNYCH MIERZĄCZKA DUŻA, ŁAZISKA I

OBRĘB: ŁAZISKA

RYSunek PLANU
Załącznik Nr 4

ORZK

0 20 40 60 80 100 m



SKALA 1:2000

OZNACZENIA OBOWIĄZUJĄCE




GRANICA OBSZARU OBJĘTEGO
PLANEM MIEJSCOWYM




LINIE ROZGRANICZAJĄCE TERENY
O RÓŻNYM PRZEZNACZENIU LUB RÓŻNYCH
ZASADACH ZAGOSPODAROWANIA



NIEPRZEKRACZALNE LINIE ZABUDOWY

 

ZWYMIAROWANIE ELEMENTÓW
ZAGOSPODAROWANIA W METRACH

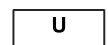

TEREN USŁUG

OZNACZENIA PROGNOZY

50%

MINIMALNY UDZIAŁ POWIERZCHNI
BIOLOGICZNIE CZYNNYCH

50%

MAKSYMALNY UDZIAŁ
POWIERZCHNI ZABUDOWY



UKŁAD WSPÓŁRZĘDNYCH PL-2000 STREFA 6
LICENCJA MAPY NR GK.6642.883.2025_1008_P
WYDANA PRZES STAROSTĘ PABIANICKIEGO

- | | |
|-----|--|
| 50% | MINIMALNY UDZIAŁ POWIERZCHNI BIOLOGICZNIE CZYNNYCH |
| 50% | MAKSYMALNY UDZIAŁ POWIERZCHNI ZABUDOWY |
| | TERENY DLA KTÓRYCH USTALONO OCHRONĘ AKUSTYCZNĄ |

**PROGNOZA ODDZIAŁYWANIA NA ŚRODOWISKO DO
MIEJSCOWEGO PLANU ZAGOSPODAROWANIA
PRZESTRZENNEGO GMINY DŁUTÓW DLA CZĘŚCI TERENÓW
OBRĘBÓW GEODEZYJNYCH MIERZĄCZKA DUŻA, ŁAZISKA I**

OBRĘB: ORZK

ORZK


RYSUNEK PROGNOZY

Załącznik Nr 6

0 20 40 60 80 100 m



SKALA 1:2000

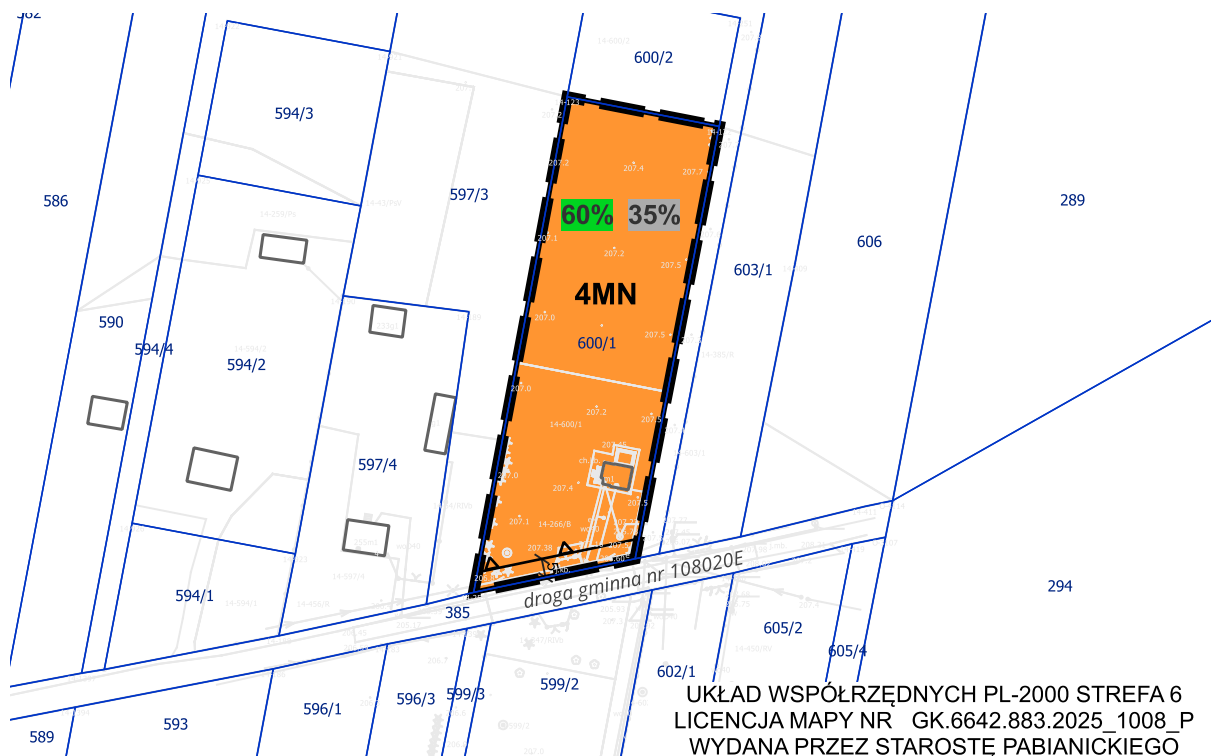

UKŁAD WSPÓŁRZĘDNYCH PL-2000 STREFA 6
LICENCJA MAPY NR GK.6642.883.2025_1008_P
WYDANA PRZES STAROSTĘ PABIANICKIEGO

OZNACZENIA OBOWIĄZUJĄCE




GRANICA OBSZARU OBJĘTEGO PLANEM MIEJSCOWYM



**LINIE ROZGRANICZAJĄCE TERENY O RÓŻNYM PRZEZNACZENIU LUB RÓŻNYCH
ZASADACH ZAGOSPODAROWANIA**



NIEPRZEKRACZALNE LINIE ZABUDOWY

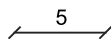

ZWYMIAROWANIE ELEMENTÓW ZAGOSPODAROWANIA W METRACH



TEREN ZABUDOWY MIESZKANIOWEJ JEDNORODZINNEJ

OZNACZENIA PROGNOZY



MINIMALNY UDZIAŁ POWIERZCHNI BIOLOGICZNIE CZYNNYCH



MAKSYMALNY UDZIAŁ POWIERZCHNI ZABUDOWY



TERENY DLA KTÓRYCH USTALONO OCHRONĘ AKUSTYCZNĄ

