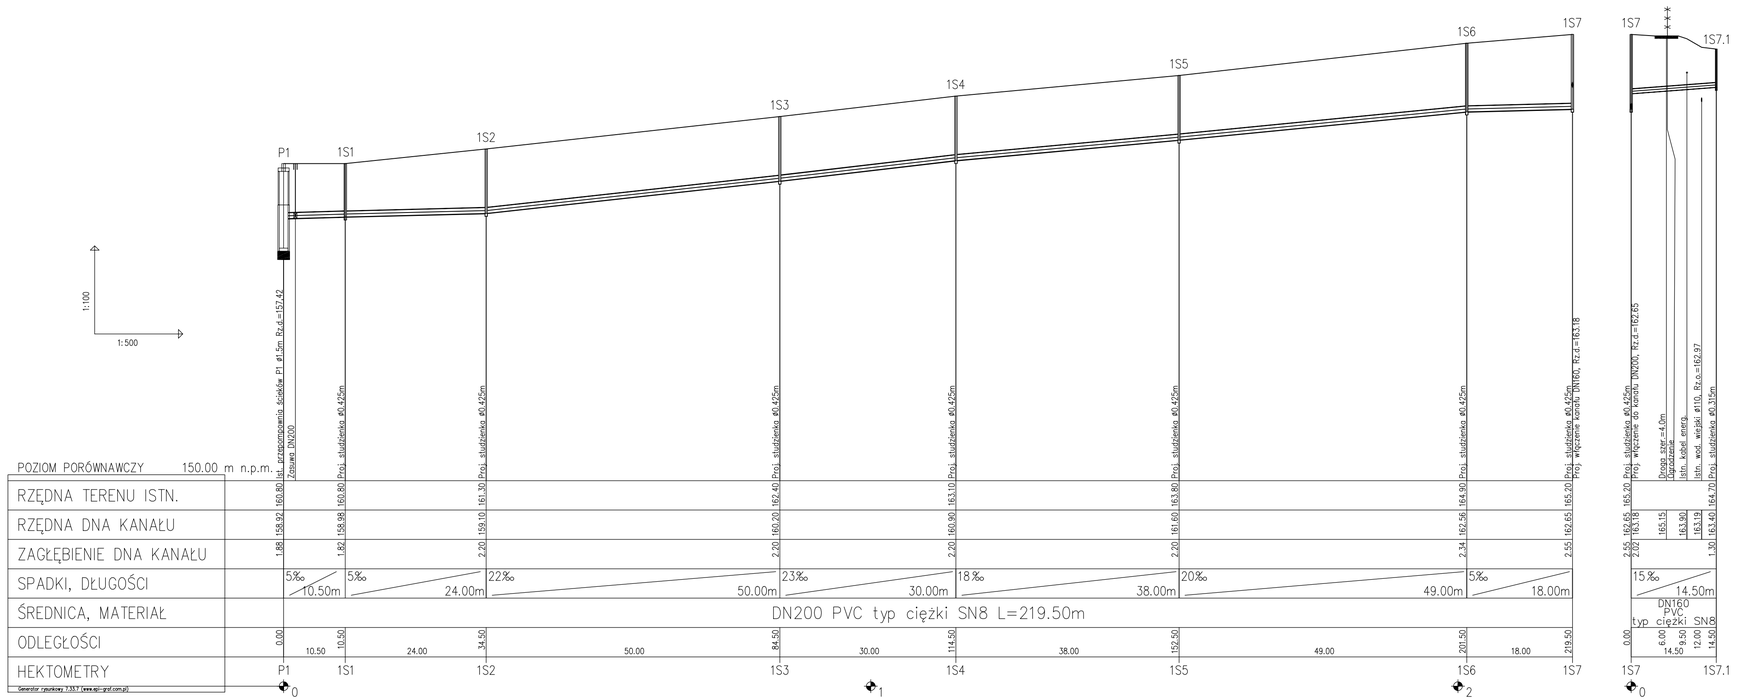


Prawa autorskie zastrzeżone. Kopiowanie bez zgody autora zastrzeżone.

| | | | |
|---|---|---|---|
| PRACOWNIA PROJEKTOWA EKO-SANEL W SIEDLCACH<br>08-110 SIEDLCE ul. UNITÓW PODLASKICH 11/64 | | | |
| NAZWA OBIEKTU | BUDOWA SIECI KANALIZACJI SANITARNEJ Z PRZYŁĄCZEM. | | INWESTOR<br>GMINA WIŚNIEW<br>UL. SIEDLECKA 13<br>08-112 WIŚNIEW |
| LOKALIZACJA | GMINA WIŚNIEW, MIEJSCOWOŚĆ: TWORKI.<br>JEDN. EWIDEN: 142611_2 WIŚNIEW,<br>OBRĘB: 142611_2.0027 TWORKI, DZ. NR 504, 150. | | NR RYS. 2/S |
| STADIUM<br>PROJEKT ARCHITEKTONICZNO -BUDOWLANY | TREŚĆ PROFIL SIECI I PRZYŁĄCZA KANALIZACYJNEGO DO PRZEPOMPOWNI P1. | | SKALA 1:100/500<br>DATA 11.2024r |
| GŁÓWNY PROJEKTANT INST.SANITARNE | mgr Inż. Paweł Rolński | GPB.7342/13/98<br>MAZ/IS/2348/01 | PODPIS |
| SPRAWDZAJĄCY INST.SANITARNE | mgr Inż. Marcin Sieniecki | MAZ/0220/PWOS/08<br>MAZ/IS/0665/08 | PODPIS |