


PRZEKRÓJ PRZEZ WYKOP UMOCNIONY.

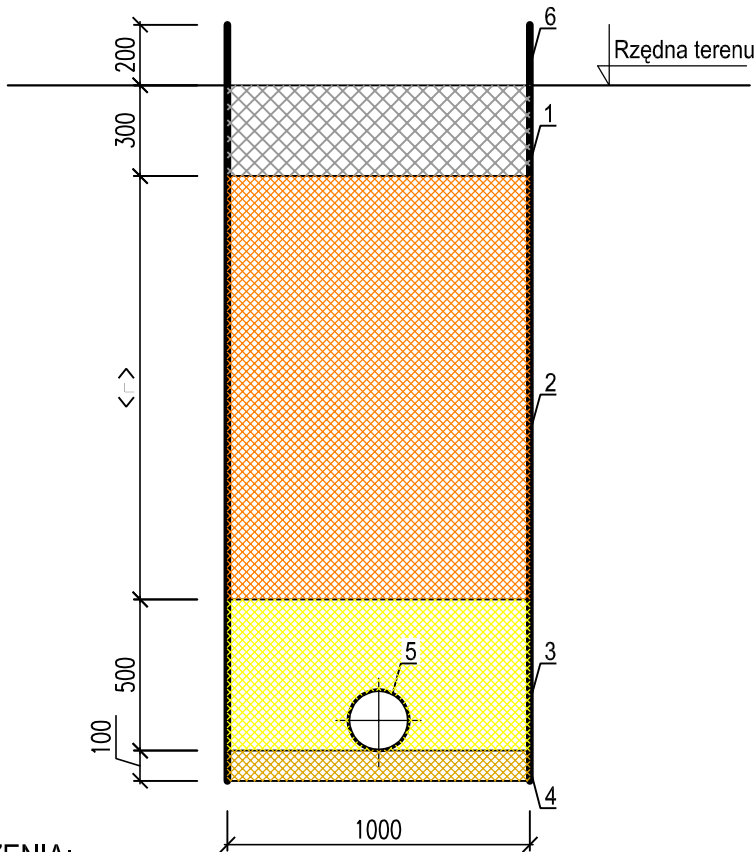

- OZNACZENIA:
- 1. Zasypla wykopu - zagęszczona warstwami co 30cm do $I_s=0,99$ Proctora.
 - 2. Zasyпка wykopu - zagęszczona warstwami co 30cm do $I_s=0,98$ Proctora.
 - 3. Obsypka rury z piasku średniego zagęszczonego warstwami co 30cm do $I_s=0,97$ Proctora.
 - 4. Podsyпка pod rurę z piasku średniego zagęszczonego do $I_s=0,97$ Proctora.
 - 5. Rura.
 - 6. Szalunek systemowy.

Wymiary w [mm]

Prawa autorskie zastrzeżone. Kopiowanie bez zgody autora zastrzeżone.

 PRACOWNIA PROJEKTOWA EKO-SANEL W SIEDLCACH 08-110 SIEDLCE ul. UNITÓW PODLASKICH 11/64			
NAZWA OBIEKTU	BUDOWA SIECI KANALIZACJI SANITARNEJ Z PRZYŁĄCZEM.		INWESTOR GMINA WIŚNIEW UL. SIEDLECKA 13 08-112 WIŚNIEW
LOKALIZACJA	GM. WIŚNIEW, MIEJSCOWOŚĆ: TWORKI. JEDN. EWIDEN: 142611_2 WIŚNIEW. OBRĘB: 142611_2.0027 TWORKI, DZ. NR 504, 150.		NR RYS. 3/S
STADIUM PROJEKT TECHNICZNY	TREŚĆ PRZEKRÓJ PRZEZ WYKOP.		SKALA 1:25
			DATA 11.2024r
GŁÓWNY PROJEKTANT INST.SANITARNE	mgr inż. Paweł Roliński	GPB.7342/13/98 MAZ/IS/2348/01	PODPIS
SPRAWDZAJĄCY INST.SANITARNE	mgr inż. Marcin Sienicki	MAZ/0220/PWOS/08 MAZ/IS/0665/08	PODPIS