


Widok tablicy reklamowej  
skala 1:50

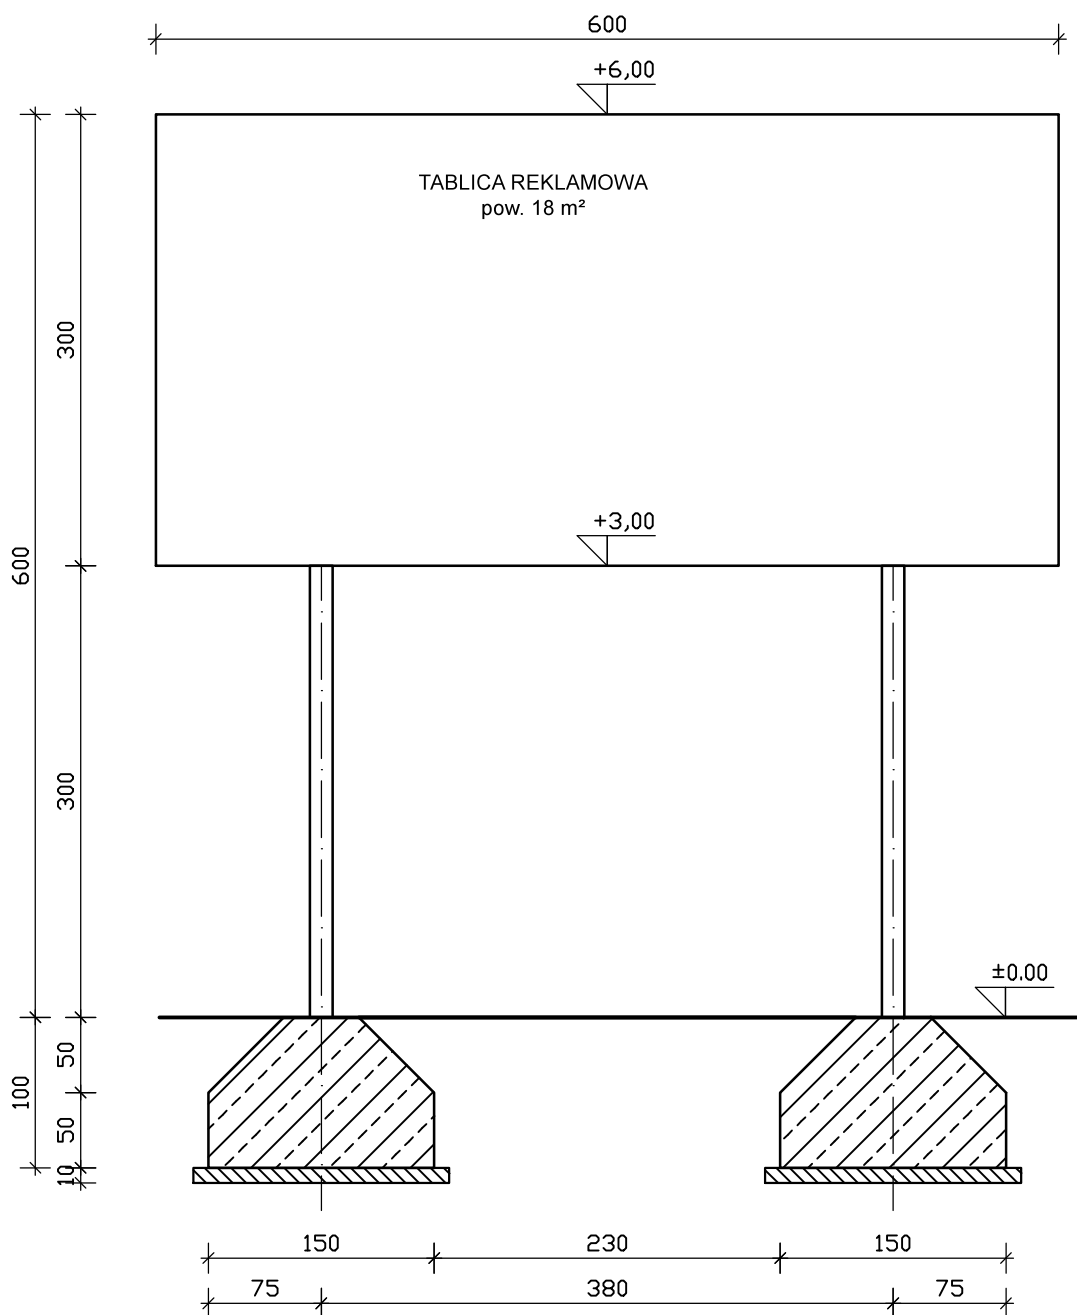

mgr inż. Dariusz Michalak - upr. bud WKP/0249/PWOK/12

**Inwestor:** Gmina Margonin, ul.Kościuszki 13, 64 - 830 Margonin

**Projekt:** Budowa tablicy reklamowej

**Tytuł:** widok tablicy reklamowej

Podpis

NR RYS.7

SKALA 1:50

DATA  
22.09.2021r.