


Mapa w skali 1:5000

Jednostka ewidencyjna: Bodzechów

Obręb: SUDÓŁ

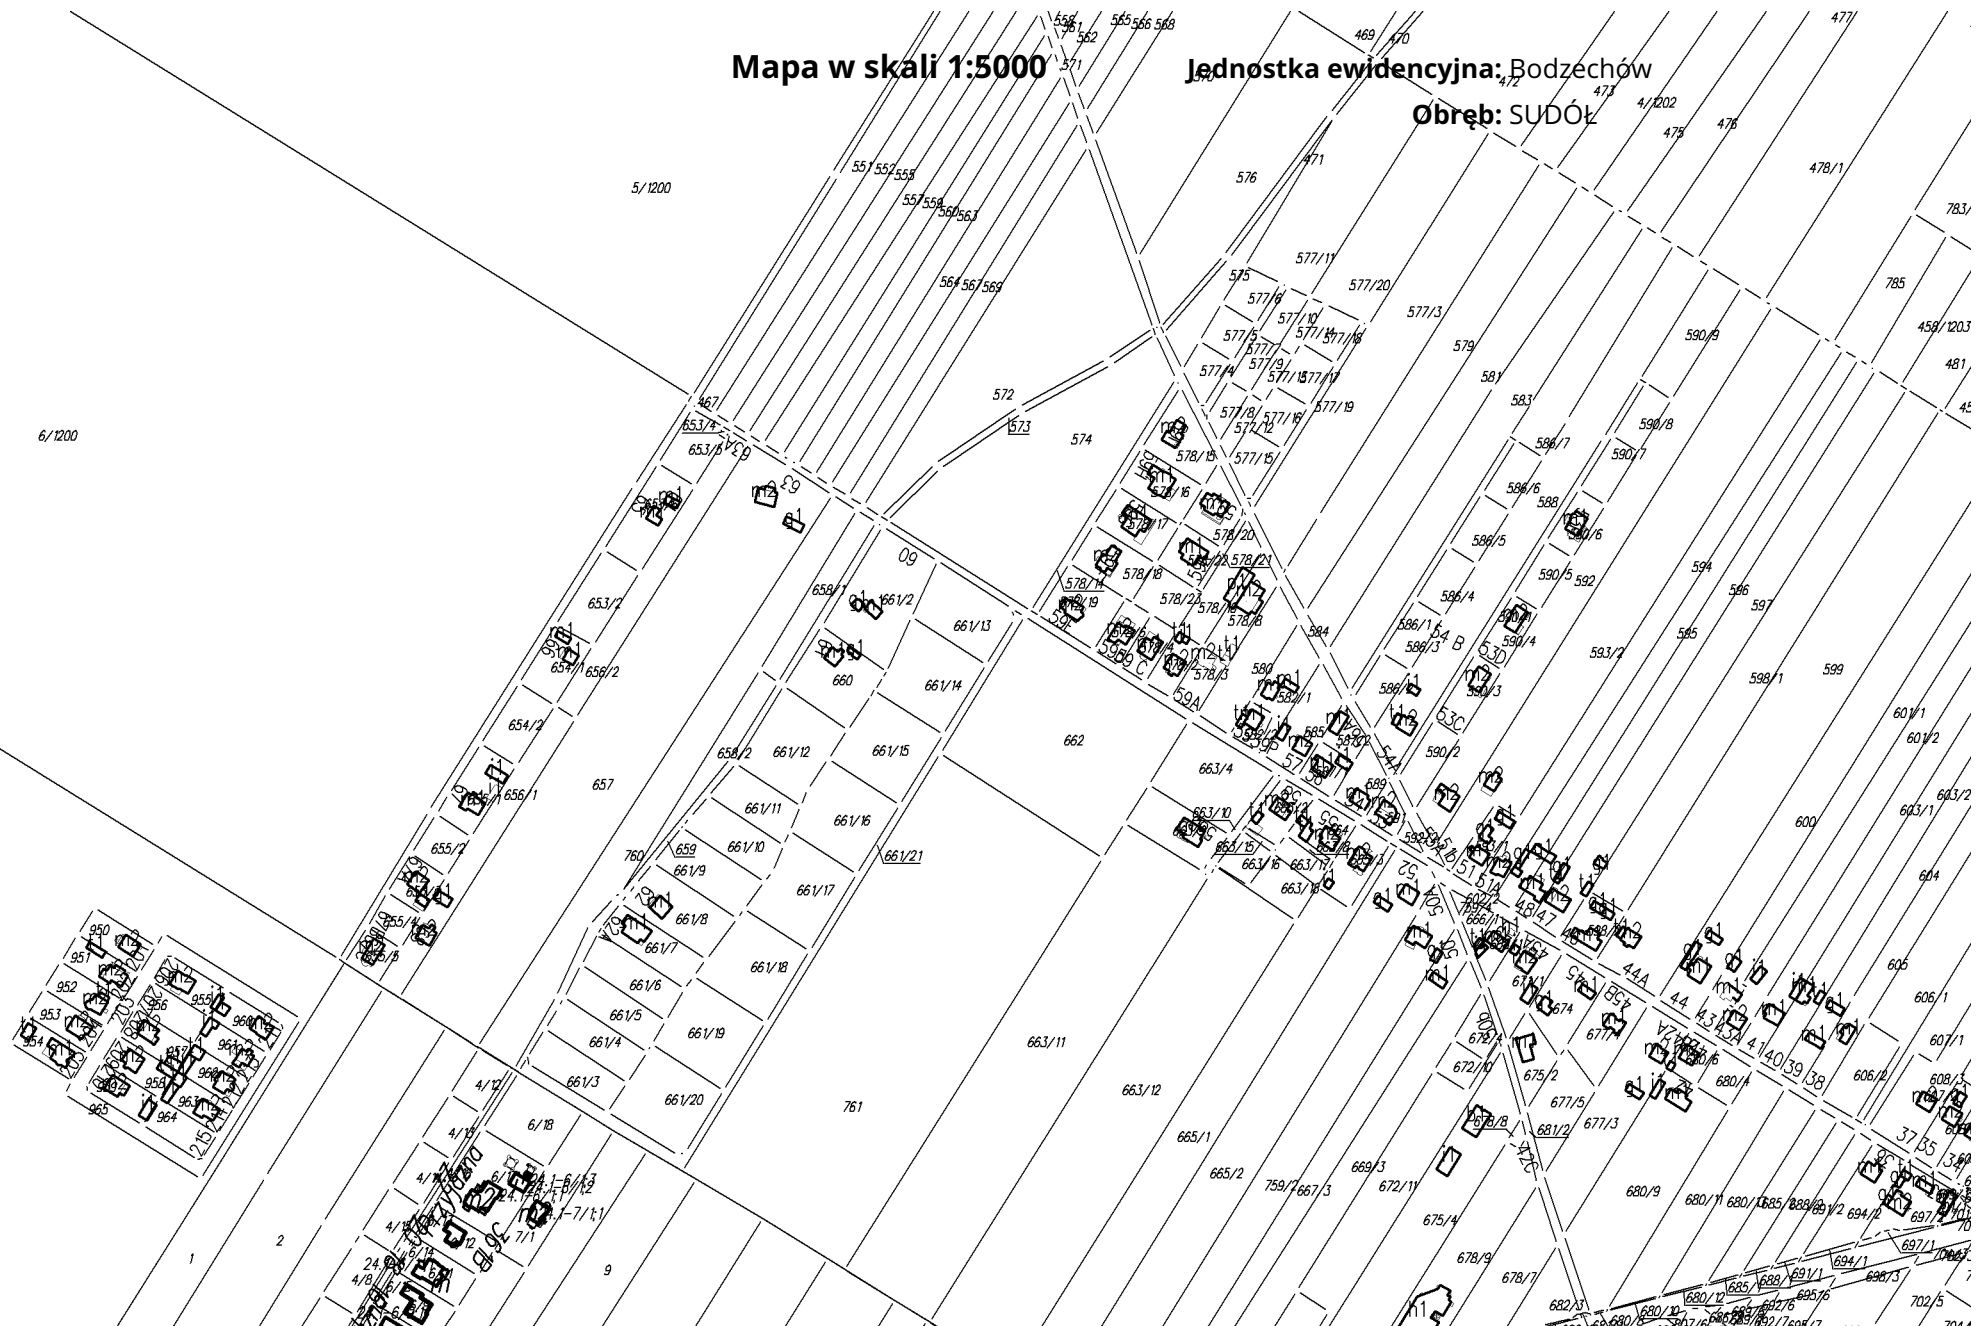

Legenda:

— - Odcinek drogi do remontu na dz. nr 467