


Jednostka ewidencyjna: Bodzechów

Obręb: SZYBY

Mapa w skali 1:2000

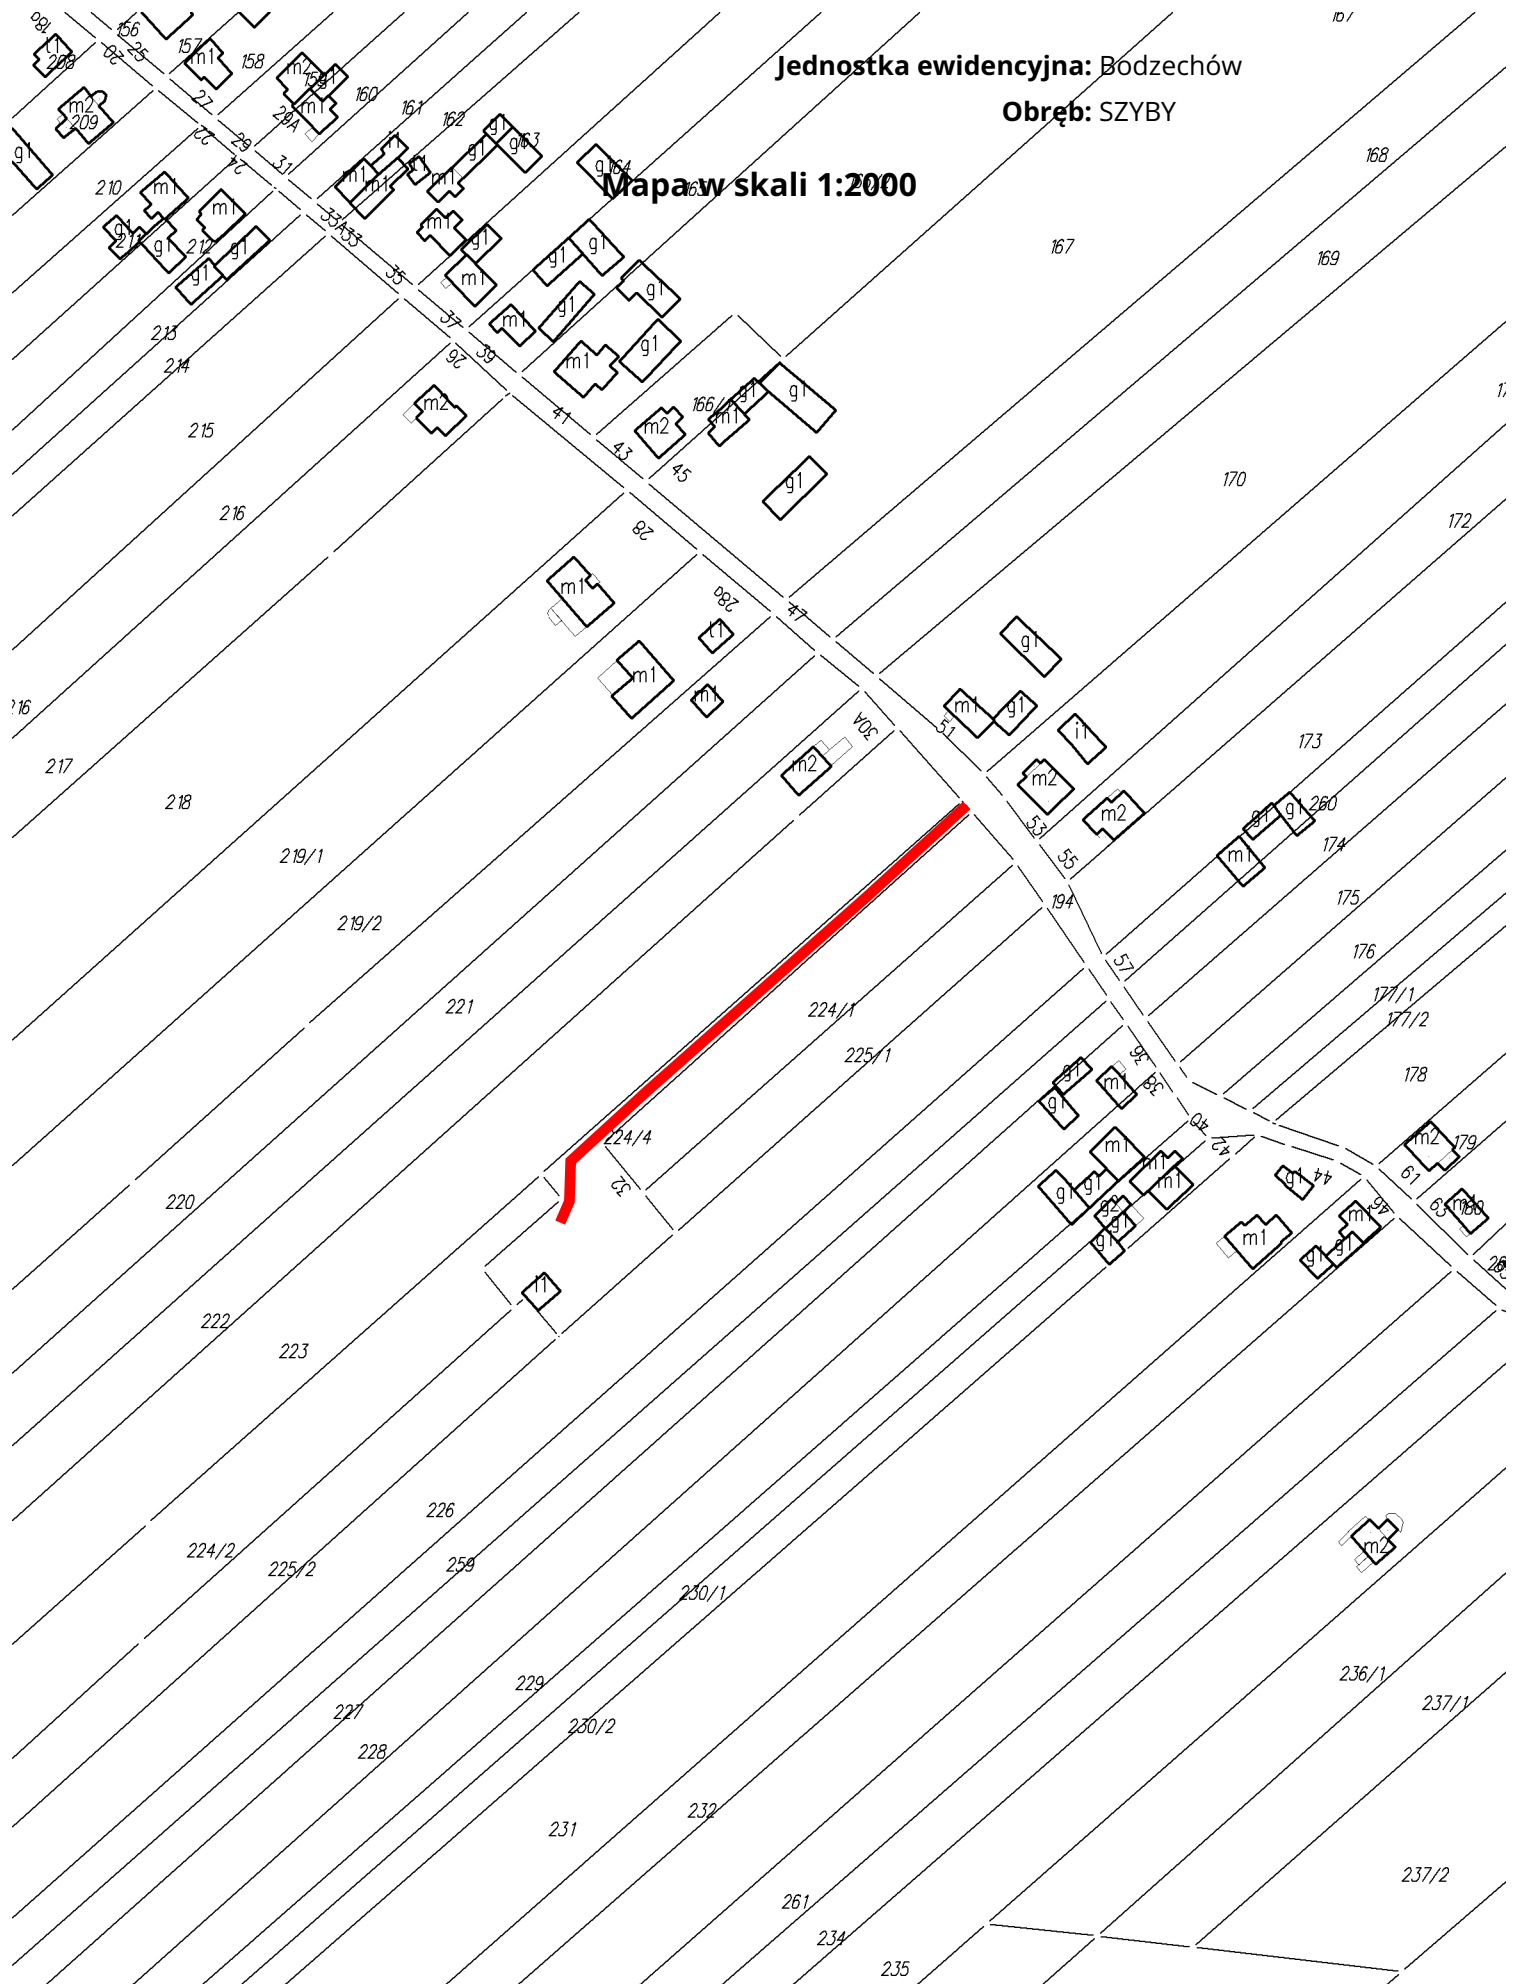

Legenda:

— - Odcinek drogi do remontu na dz. nr 224/4