


PRZEKRÓJ POPRZECZNY DROGI– TYP I

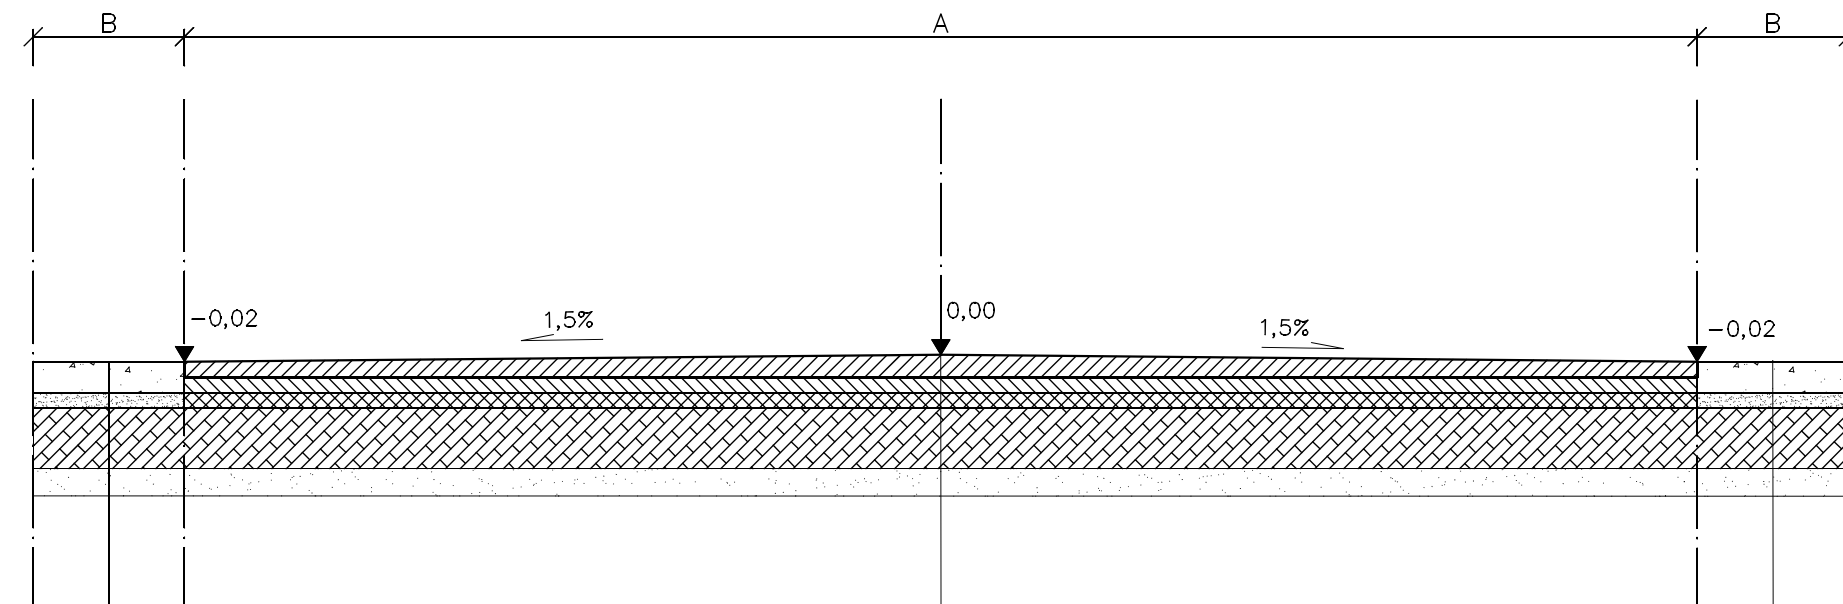

		D	PROJEKTOWANA WARSTWA BITUMICZNA ŚCIERALNA		
		C	PROJEKTOWANA WARSTWA BITUMICZNA WYRÓWNAWCZA		
		5-7 cm	ISTNIEJĄCA WARSTWA BITUMICZNA		
		15-25 cm	ISTNIEJĄCA PODBUDOWA Z KRUSZYWA		
			GRUNT RODZIMY		
E	PROJEKTOWANA WARSTWA POBOCZA			PROJEKTOWANA WARSTWA POBOCZA	E
5-7 cm	ISTNIEJĄCE POBOCZE			ISTNIEJĄCE POBOCZE	5-7 cm
15-25 cm	ISTNIEJĄCA PODBUDOWA Z KRUSZYWA			ISTNIEJĄCA PODBUDOWA Z KRUSZYWA	15-25 cm
	GRUNT RODZIMY			GRUNT RODZIMY	