


PRZEKRÓJ POPRZECZNY DROGI– TYP II

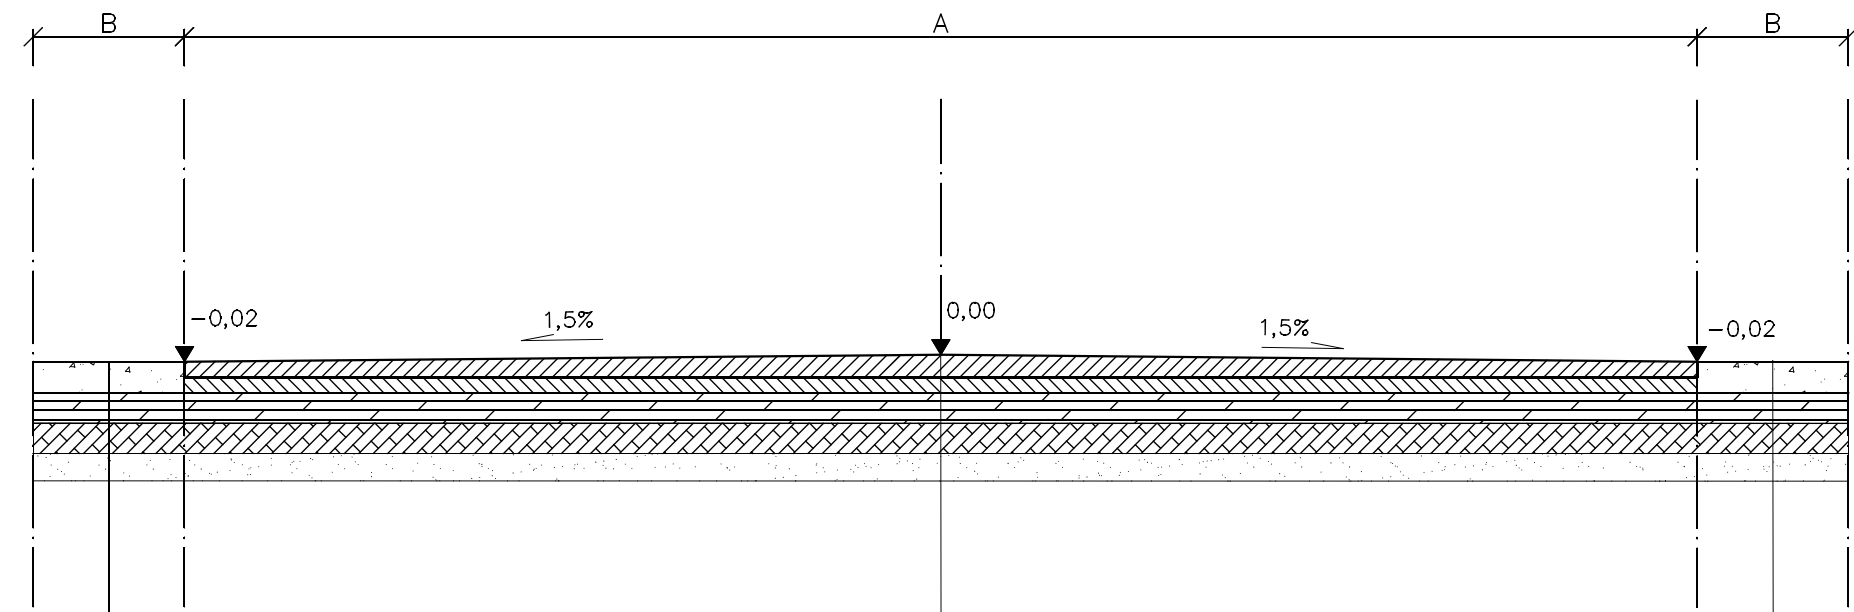

F	PROJEKTOWANA WARSTWA POBOCZA	D	PROJEKTOWANA WARSTWA BITUMICZNA ŚCIERALNA	PROJEKTOWANA WARSTWA POBOCZA	F
E	PROJEKTOWANA WARSTWA WYRÓWNAWCZA Z TŁUCZNIA	C	PROJEKTOWANA WARSTWA BITUMICZNA WĄŻĄCA	PROJEKTOWANA WARSTWA WYRÓWNAWCZA Z TŁUCZNIA	E
5-15 cm	ISTNIEJĄCA PODBUDOWA Z KRUSZYWA	E	PROJEKTOWANA WARSTWA WYRÓWNAWCZA Z TŁUCZNIA	ISTNIEJĄCA PODBUDOWA Z KRUSZYWA	5-15 cm
	GRUNT RODZIMY	5-15 cm	ISTNIEJĄCA PODBUDOWA Z KRUSZYWA	GRUNT RODZIMY	
			GRUNT RODZIMY		