


PRZEKRÓJ POPRZECZNY DROGI– TYP III

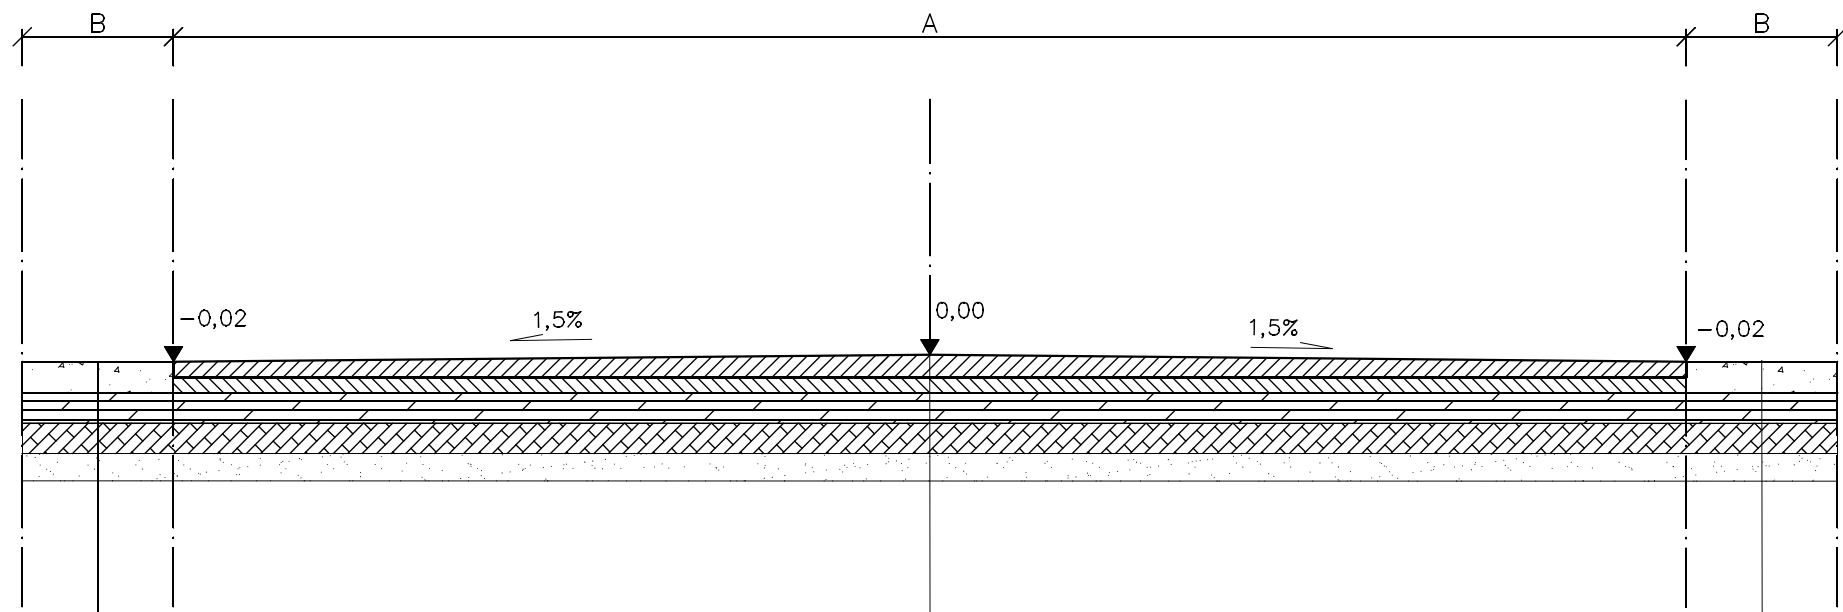

F	PROJEKTOWANA WARSTWA POBOCZA
E	PROJEKTOWANA WARSTWA WYRÓWNAWCZA Z TŁUCZNIA
23 cm	PROJEKTOWANA PODBUDOWA Z KRUSZYWA
	GRUNT RODZIMY

D	PROJEKTOWANA WARSTWA BITUMICZNA ŚCIERALNA
C	PROJEKTOWANA WARSTWA BITUMICZNA WĄŻĄCA
E	PROJEKTOWANA WARSTWA WYRÓWNAWCZA Z TŁUCZNIA
23 cm	PROJEKTOWANA PODBUDOWA Z KRUSZYWA
	GRUNT RODZIMY

PROJEKTOWANA WARSTWA POBOCZA	F
PROJEKTOWANA WARSTWA WYRÓWNAWCZA Z TŁUCZNIA	E
PROJEKTOWANA PODBUDOWA Z KRUSZYWA	23 cm
GRUNT RODZIMY	