


PRZEBUDOWA DROGI POWIATOWEJ NR 2124W
ORZYC – MAGNUSZEW MAŁY – PRZERADOWO W KM 0+030 ÷ 2+310

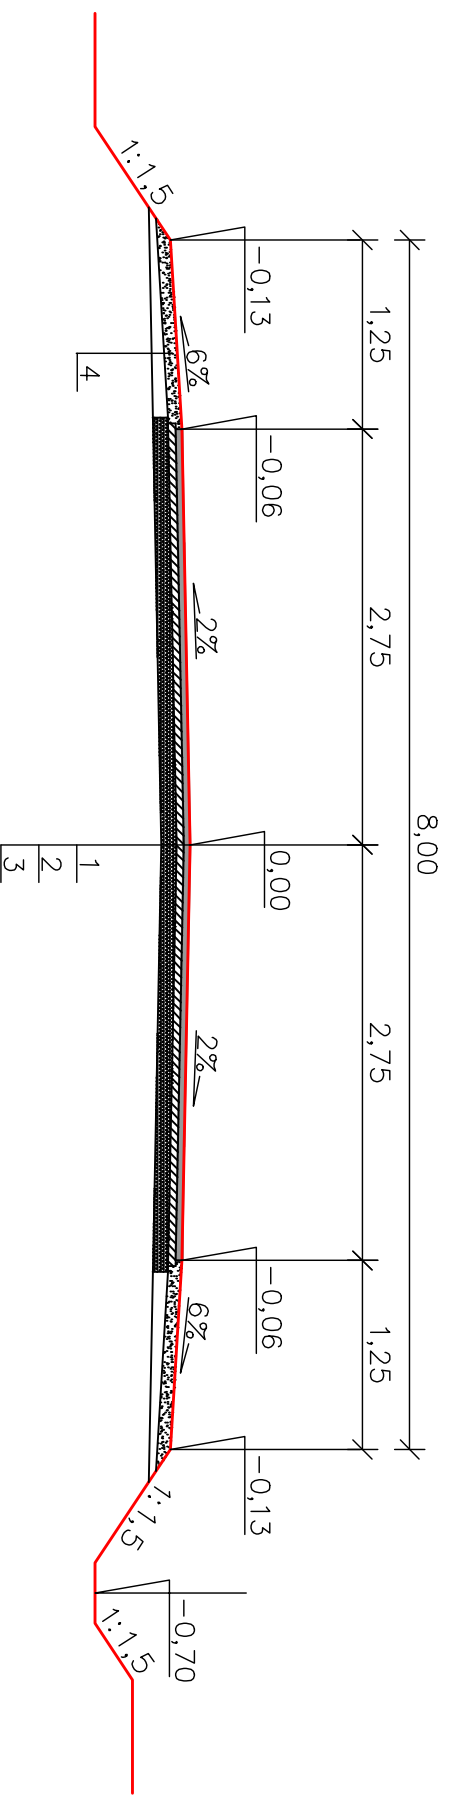

LEGENDA:

1. Warstwa ścierdlna z BA 0/12,8 gr. 4cm
2. Wyrównanie profilu podbudowy
3. Istniejąca nawierzchnia bitumiczna
4. Istniejące pobocze do uzupełnienia kruszywem naturalnym na szer. 1,00 m