

Projekt

**UCHWAŁA NR /2025
RADY POWIATU ŚWIEBODZIŃSKIEGO**

z dnia 2025 r.

w sprawie powierzenia Gminie Łagów realizacji zadania publicznego polegającego na wymianie nawierzchni drogi dla pieszych w pasie drogi powiatowej nr 1236F ul. Chopina w m. Łagów

Na podstawie art. 5 ust. 2 i art. 12 pkt 8a ustawy z dnia 5 czerwca 1998r. o samorządzie powiatowym (t.j. Dz. U. z 2024r. poz. 107 z późn. zm.) oraz art. 19 ust. 4 ustawy z dnia 21 marca 1985r. o drogach publicznych (t.j. Dz. U. z 2024r. poz. 320 z późn. zm.) **uchwała się, co następuje:**

§ 1. Wyraża się wolę powierzenia Gminie Łagów realizacji zadania publicznego polegającego na wymianie nawierzchni drogi dla pieszych w pasie drogi powiatowej nr 1236F ul. Chopina w m. Łagów na dz. nr 409/2 w ramach zadania pn. „Remont drogi gminnej ul. Chopina w zakresie wykonania nawierzchni drogi dla pieszych”.

§ 2. Powierzenie zadania, o którym mowa w § 1 nastąpi na mocy porozumienia między Gminą Łagów a Powiatem Świebodzińskim, regulującego w szczególności wzajemne rozliczenia finansowe.

§ 3. Wykonanie uchwały powierza się Zarządowi Powiatu Świebodzińskiego.

§ 4. Uchwała wchodzi w życie z dniem podjęcia.

Przewodnicząca Rady

Jolanta Starzewska

RAJONOWY
Dzielnica Łagów
R-2025-004

Uzasadnienie

Działając na podstawie art. 5 ust. 2 ustawy o samorządzie powiatowym oraz art. 19 ust. 4 ustawy o drogach publicznych - powiat może przekazywać do realizacji w trybie porozumień zadania innym jednostkom samorządu terytorialnego. W związku z faktem, że Gmina Łagów wystąpiła z prośbą o przekazania jej do realizacji zadania polegającego na wykonaniu robót budowlanych przedkładam niniejszy projekt uchwały.

Opracowanie dokumentacji obejmuje wykonanie nowej nawierzchni z kostki brukowej ciągu pieszego o długości 54,21m, i szerokości 1,80m wraz z wykonaniem nowych oporników betonowych wzdłuż ulicy oraz rewitalizacją terenów zielonych. Koszty opracowania dokumentacji projektowo - kosztorysowej zostały pokryte z budżetu Gminy Łagów. Po przeprowadzonym postępowaniu przetargowym koszt robót budowlanych wraz z nadzorem inwestorskim opiewają na kwotę 41.731,01 zł.

Na wykonanie zadania Gmina Łagów i Powiat Świebodziński zarezerwują w budżecie na rok 2025 odpowiednie środki finansowe tj.:

- Gmina Łagów pokryje do 50 % kosztów realizacji zadania w kwocie 20.867,51 zł,
- Powiat Świebodziński pokryje do 50 % kosztów realizacji zadania w kwocie 20.867,50 zł.

Zważywszy na powyższe podjęcie przedłożonej uchwały jest uzasadnione.

Sekcja mapy 5.176.23.23.2.2

Układ współrzędnych płaskich prostokątnych: PL-2000

Znak: GK.V.6642.1340.2023.KN

Poświadczam zgodność niniejszej kopii z treścią materiału państwowego zasobu geodezyjnego i kartograficznego	
Nazwa organu prowadzącego państwowy zasób geodezyjny i kartograficzny	Starosta Świebodziński
Identyfikator ewidencyjny materiału zasobu	
Nazwa materiału zasobu	Mapa zasadnicza
Data wykonania kopii zasobu	11-10-2023
Imię, nazwisko i podpis osoby reprezentującej organ	Z up. Starosta Karolina Nykiel

Województwo: lubuskie
Powiat: świebodziński
Jednostka ewidencyjna: Łagów
Obręb ewidencyjny: ŁAGÓW

Mapa zasadnicza

Skala 1:500



Signature Not Verified
Dokument podpisany przez Karolina
Nykiel
Data: 2023.10.11 11:09:49 CEST

5800937,92

5520552,36

5800937,92

5520562,59

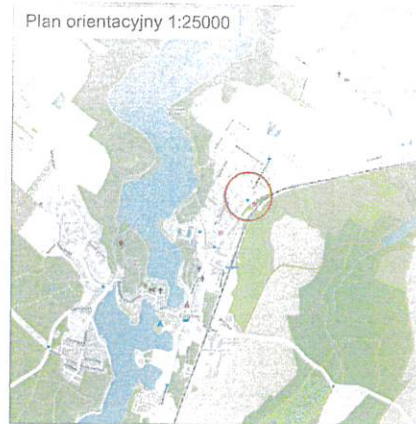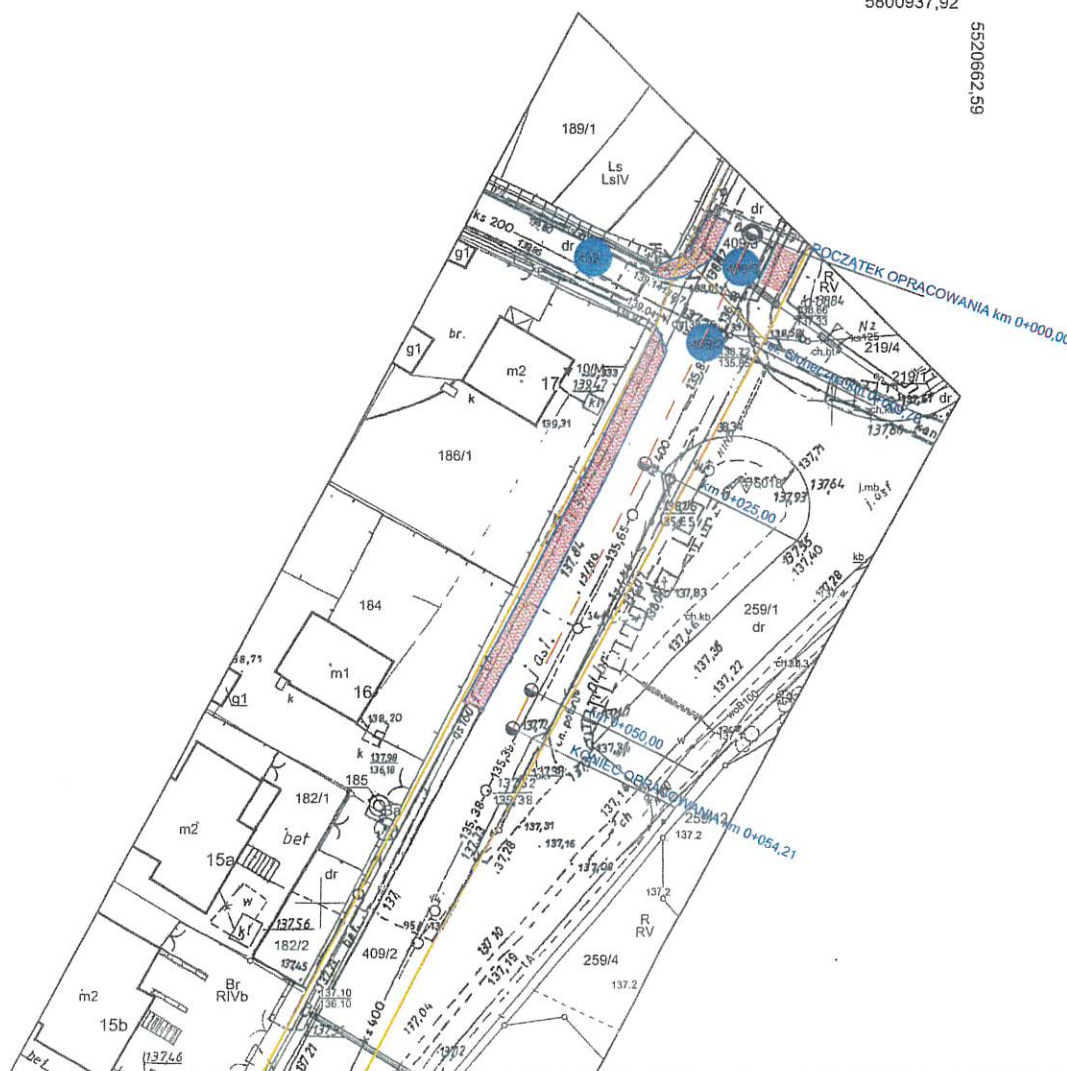

- Oś drogi
- Istniejące granice pasa drogowego
- Projektowany krawężnik najazdowy
- Projektowane obrzeże betonowe
- Projektowany krawężnik drogowy
- Naw. chodnika z brukowej kostki betonowej 8cm

USŁUGI INŻYNIERSKIE
Marcin Marchlewski
ul. Partyzancka 9B, 66-200 Świebodziń
NIP 927-182-81-06

 USŁUGI INŻYNIERSKIE MARCIN MARCHLEWSKI 66-200 ŚWIEBODZIN, UL. PARTYZANCKA 9B NIP 927-182-81-06 E-MAIL: U.MARCHLEWSKI@GMAIL.COM TEL. 600 355 649			
TEMAT: REMONT DROGI GMINNEJ UL. CHOPINA W ZAKRESIE WYKONANIA NAWIERZCHNI DROGI DLA PIESZYCH			
INWESTOR: GMINA ŁAGÓW UL. SPACEROWA 7, 66-220 ŁAGÓW			
NAZWA RYSUNKU: PLAN SYTUACYJNY			
OPRACOWAŁ NDR ING MARCIN MARCHLEWSKI BRANŻA DROGOWA	UPRAWNIENIA SPEC. DROGOWA	DATA WWEJŚCIE: 2024R.	PODPIS 
FAZA PROJEKTU PROJEKT BUDOWLANY	SKALA 1:500	RYS. NR. 1	
UMOWA: ZAMÓWIENIE NR 4/24 Z DNIA 01.02.2024R.			