


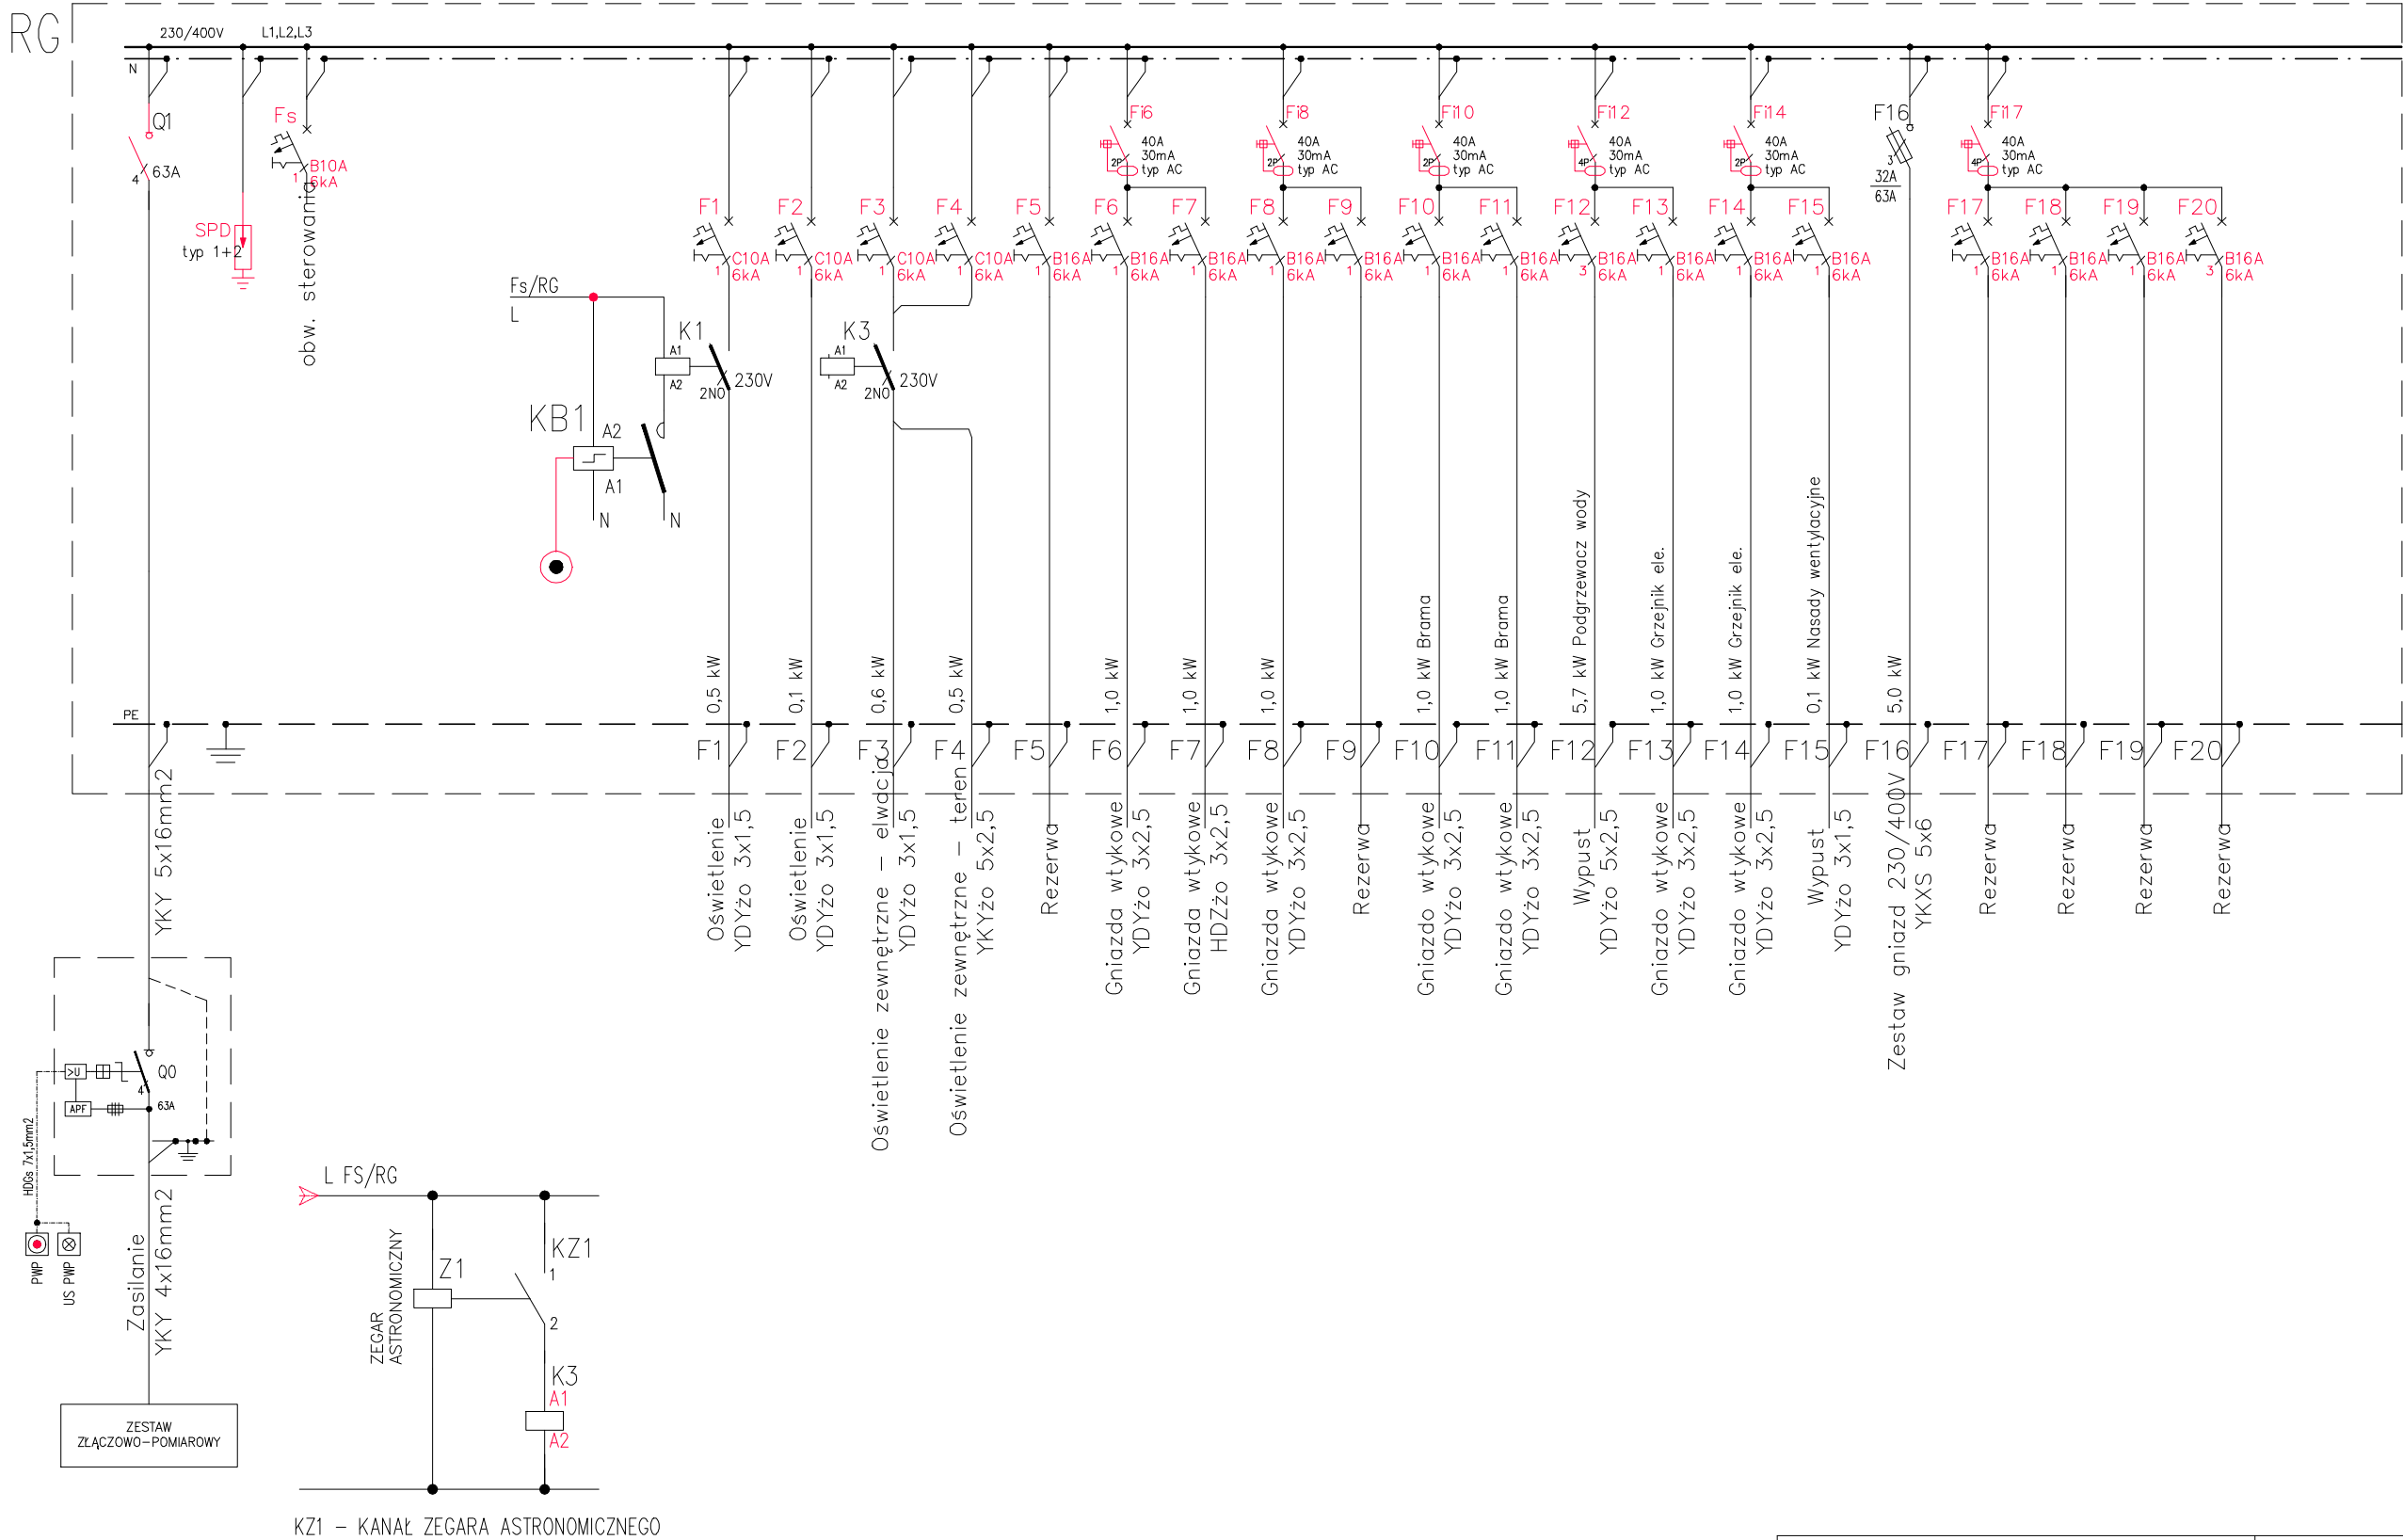

BILANS MOCY	
--	
Pi	19.5 [kW]
kj	0.6
Pmax	11.7 [kW]
Io	18.2 [A]

UKŁAD TN-S
SAMOCZYNNNE WYŁĄCZENIE ZASILANIA

KZ1 – KANAŁ ZEGARA ASTRONOMICZNEGO

 KARO Pracownia Projektowa ul. Wyszyńskiego 30/5 49-300 BRZEG		INWESTOR: GMINA OLSZANKA Olszanka 16 49-332 Olszanka	
NAZWA INWESTYCJI:	BUDOWA BUDYNKU MAGAZYNOWEGO NA POTRZEBY OCHRONY LUDNOŚCI I OBRONY CYWILNEJ		BRANŻA: elektryczna
			DATA: 30.11.2025r.
LOKALIZACJA:	OLSZANKA dz. nr 99/1		SKALA: ---
			NUMER RYSUNKU E-4
NAZWA RYSUNKU:		SCHEMAT ROZDZIELNIC RG	
PROJEKTOWAŁ: inż. Paweł Piotrowski upr. nr OPL/0598/PWOE/10		SPRAWDZIŁ: mgr inż. Przemysław Zdyb upr. nr DOS/0212 /PBE/19	