## RZUT PIĘTRA

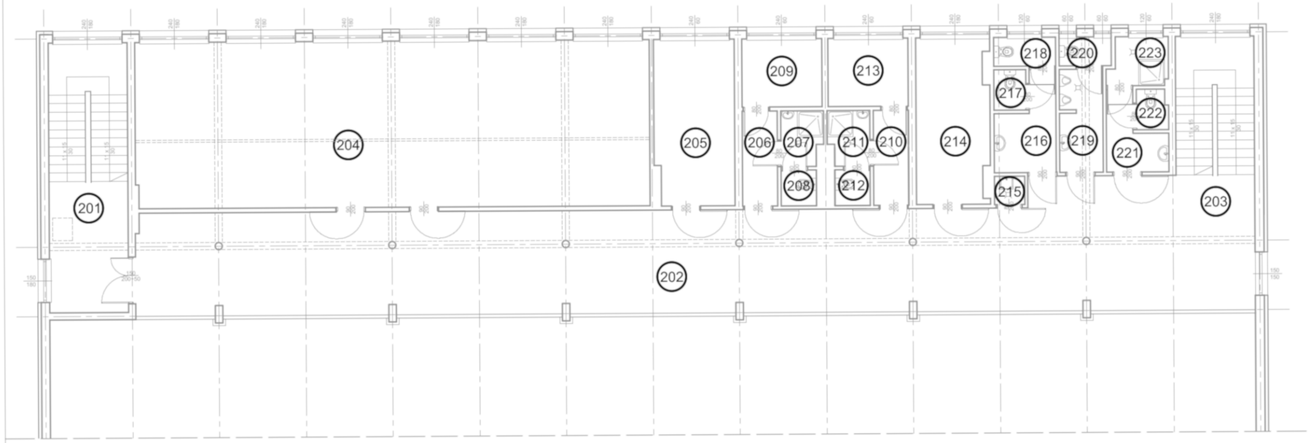


**BUDYNEK HALI SPORTOWEJ**
ZESTAWIENIE POMIESZCZEŃ - PIĘTRO

| NR | NAZWA POMIESZCZENIA | POW.[m²] |
|---|---|---|
| 201 | klatka schodowa | 25.47 |
| 202 | galeria | 143.50 |
| 203 | klatka schodowa | 19.53 |
| 204 | sala ćwiczeń | 102.19 |
| 205 | magazyn sprzętu gimnastycznego | 15.73 |
| 206 | zespół pom. higienicznosanit. chłopców:<br>- przedsionek | 3.99 |
| 207 | - umywalnia / natrysk | 2.65 |
| 208 | - kabina ustępowa | 1.51 |
| 209 | - szatnia | 6.54 |
| 210 | zespół pom. higienicznosanit. dziewcząt:<br>- przedsionek | 3.99 |
| 211 | - umywalnia / natrysk | 2.65 |
| 212 | - kabina ustępowa | 1.51 |
| 213 | - szatnia | 6.54 |
| 214 | gabinet | 14.15 |
| 215 | pomieszczenie porządkowe | 1.02 |
| 216 | ustęp dziewcząt:<br>- przedsionek / umywalnia | 5.76 |
| 217 | - kabina ustępowa | 1.54 |
| 218 | - kabina ustępowa | 2.14 |
| 219 | ustęp chłopców:<br>- przedsionek / umywalnia | 5.27 |
| 220 | - kabina ustępowa | 1.80 |
| 221 | ustęp nauczycieli:<br>- przedsionek / umywalnia | 4.29 |
| 222 | - kabina ustępowa | 1.49 |
| 223 | - natrysk | 3.28 |
| | RAZEM: | 376.51 |

## RZUT PARTERU

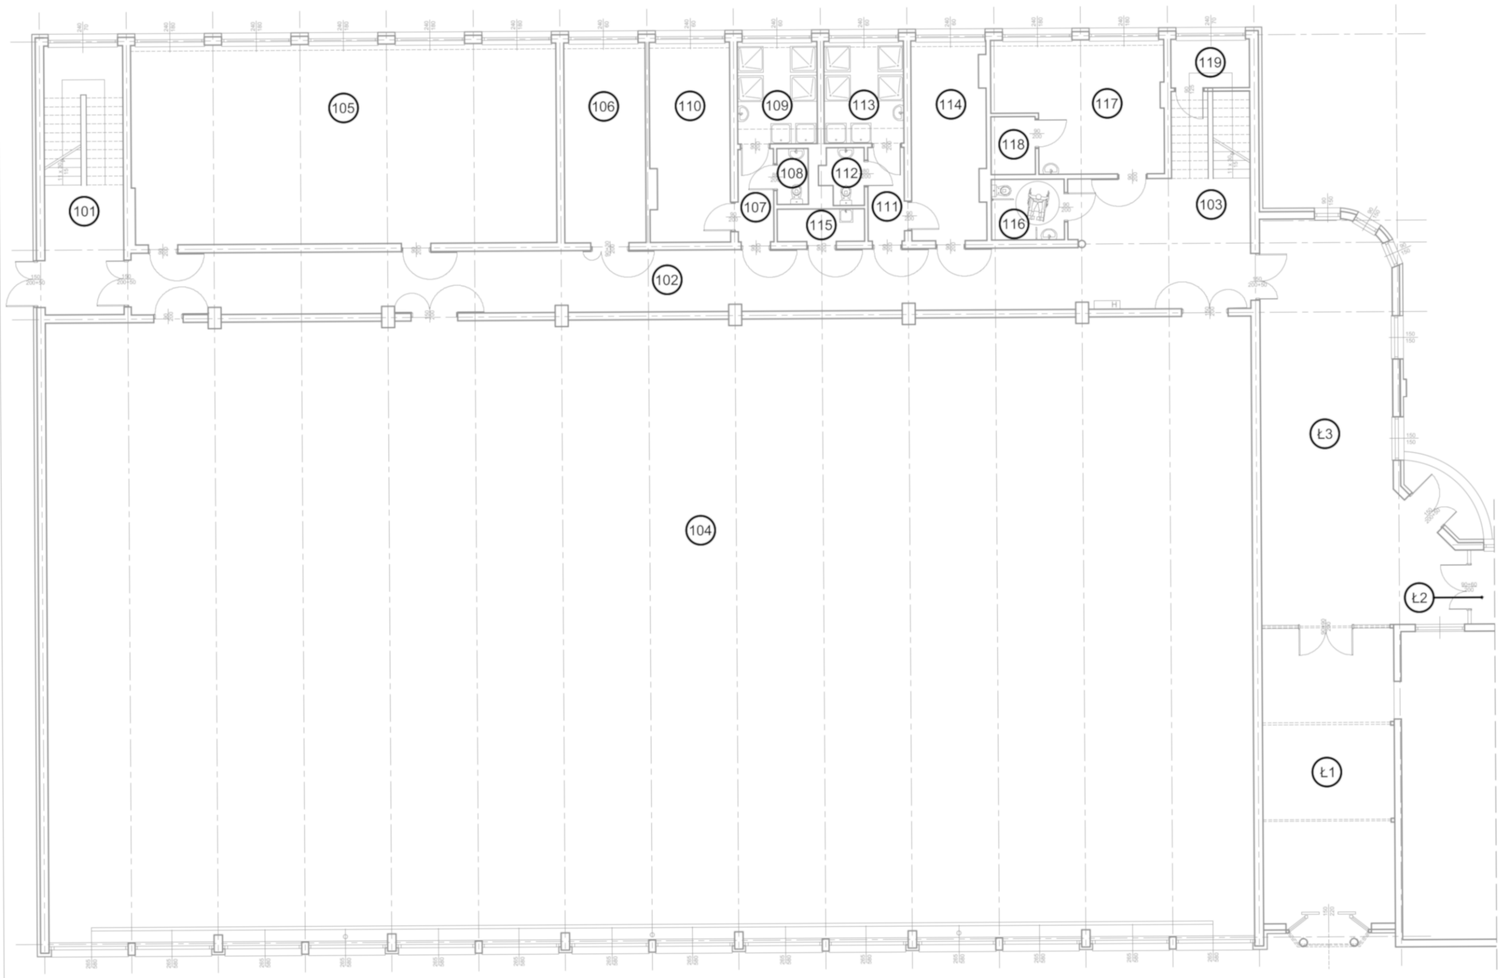


**BUDYNEK HALI SPORTOWEJ**
ZESTAWIENIE POMIESZCZEŃ - PARTER

| NR | NAZWA POMIESZCZENIA | POW.[m²] |
|---|---|---|
| 101 | klatka schodowa | 25.36 |
| 102 | komunikacja ogólna | 90.19 |
| 103 | klatka schodowa | 14.63 |
| 104 | sala gimnastyczna | 891.98 |
| 105 | sala ćwiczeń | 101.06 |
| 106 | magazyn | 19.45 |
| 107 | zespół pom. higienicznosanit. chłopców:<br>- przedsionek | 3.96 |
| 108 | - ustęp | 2.08 |
| 109 | - natrysk | 9.74 |
| 110 | - szatnia | 18.84 |
| 111 | zespół pom. higienicznosanit. dziewcząt:<br>- przedsionek | 4.08 |
| 112 | - ustęp | 2.66 |
| 113 | - natrysk | 9.74 |
| 114 | - szatnia | 17.36 |
| 115 | pomieszczenie porządkowe | 3.38 |
| 116 | ustęp dla osob niepełnosprawnych | 5.29 |
| 117 | pokój nauczycielski | 24.18 |
| 118 | pomieszczenie techniczne | 3.06 |
| 119 | pomieszczenie gospodarcze | 4.57 |
| | RAZEM: | 1251.63 |

**BUDYNEK ŁĄCZNIKA**
ZESTAWIENIE POMIESZCZEŃ - PARTER

| NR | NAZWA POMIESZCZENIA | POW.[m²] |
|---|---|---|
| Ł1 | komunikacja ogólna | 46.02 |
| Ł2 | komunikacja ogólna | 82.48 |
| Ł3 | komunikacja ogólna | 72.19 |
| | RAZEM: | 200.69 |

NAZWA INWESTYCJI: Remontu pomieszczeń hali sportowej w budynku Zespołu Szkół Ogólnokształcących im. Staszica na dz. nr 150 obr. 35 przy ul. Kilińsiego 19 w Ostrowcu Świętokrzyskim w ramach zadania p.n.: „Poprawa infrastruktury sportowej na terenie Powiatu Ostrowieckiego poprzez rozbudowę Powiatowego Stadionu Międzyszkolnego oraz modernizację hali sportowych"

ADRES: ul. Kilińskiego 19, działka nr 150 obr. 35 w Ostrowcu Świętorzyskim

INWESTOR: Powiat Ostrowiecki
ul. Iłżecka 37, Ostrowiec Świętokrzyski

FAZA: PROJEKT WYKONAWCZY

BRANŻA: ARCHITEKTURA

ZESPÓŁ PROJEKTOWY / PROJEKTANT: arch. Andrzej Libera W/26/2015

NAZWA RYSUNKU: ZESTAWIENIE POMIESZCZEŃ

| SKALA | NAZWA RYSUNKU | REWIZJA |
|---|---|---|
| 1:150 | A - Z01 | 0 |

NR PROJEKTU: P_2022_01

DATA: 02.2022


architectures
andrzej libera
Rzeczna 7
25-039 Kielce
534 865 359
nip:9591952405

## RZUT PIĘTRA

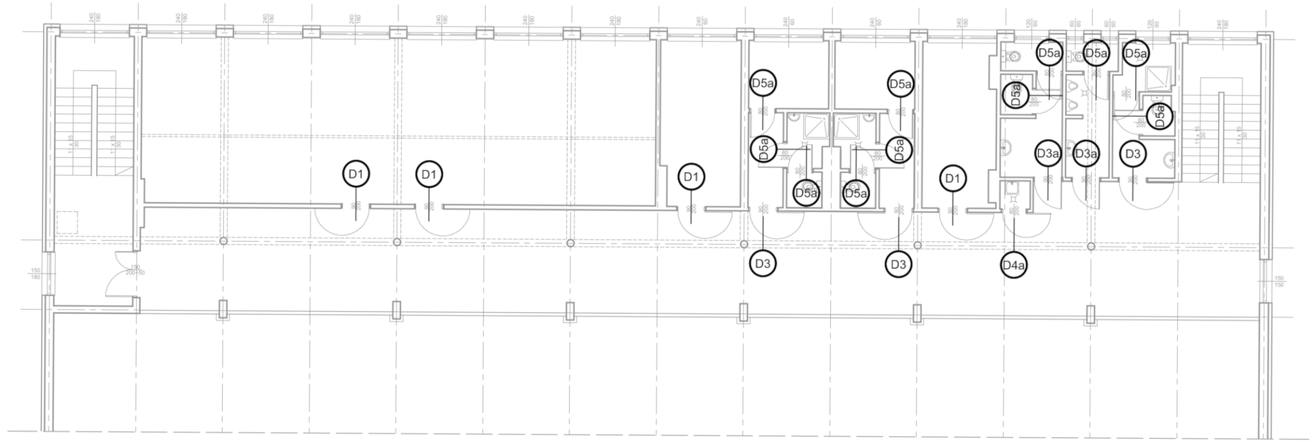


## RZUT PARTERU

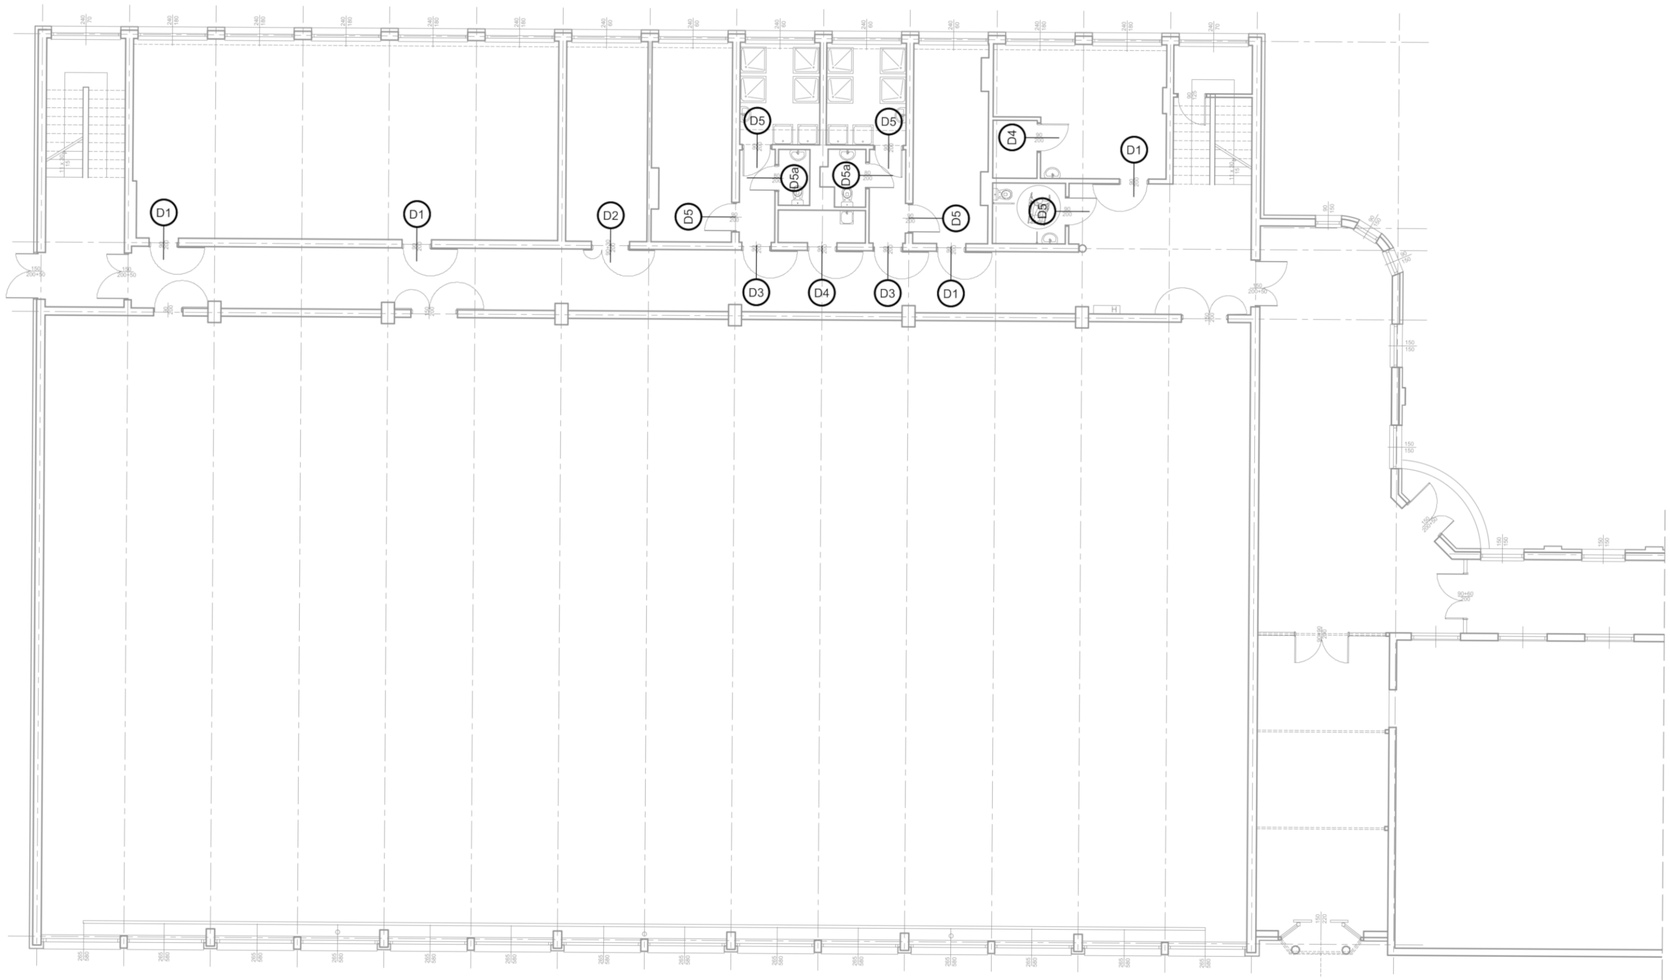


| | |
|---|---|
| NAZWA INWESTYCJI | Remontu pomieszczeń hali sportowej w budynku Zespołu Szkół Ogólnokształcących im. Staszica na dz. nr 150 obr. 35 przy ul. Kilińsiego 19 w Ostrowcu Świętokrzyskim w ramach zadania p.n.: „Poprawa infrastruktury sportowej na terenie Powiatu Ostrowieckiego poprzez rozbudowę Powiatowego Stadionu Międzyszkolnego oraz modernizację hali sportowych” |
| ADRES | ul. Kilińskiego 19, działka nr 150 obr. 35 w Ostrowcu Świętorzyskim |
| INWESTOR | Powiat Ostrowiecki<br>ul. Iłżecka 37, Ostrowiec Świętokrzyski |
| FAZA | PROJEKT WYKONAWCZY |
| BRANŻA | ARCHITEKTURA |
| ZESPÓŁ PROJEKTOWY | PROJEKTANT<br>arch. Andrzej Libera W/26/2015 |
| NAZWA RYSUNKU | ZESTAWIENIE WEWN. STOLARKI DRZWIOWEJ |
| SKALA | 1:150 |
| NAZWA RYSUNKU | A - Z02a |
| REWIZJA | 0 |
| NR PROJEKTU | P_2022_01 |
| DATA | 02.2022 |


architectures
andrzej libera
Rzeczna 7 534 865 359
25-039 Kielce nip:9591952405

## ZESTAWIENIE DRZWI WEWNĘTRZNYCH

| SYMBOL | | D1 | | D2 | | D3 | | D3a | |
|---|---|---|---|---|---|---|---|---|---|
| Schemat | | 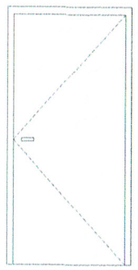 | | 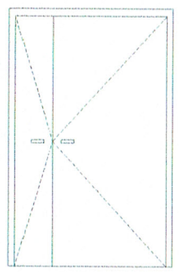 | | 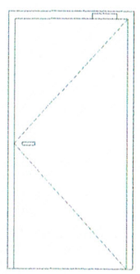 | | 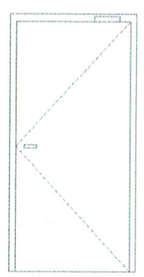 | |
| Wewn. wymiar ościeżnicy | S | 90 | | 90+30 | | 90 | | 90 | |
| | H | 200 | | 200 | | 200 | | 200 | |
| Wymiar otworu w murze | $S_0$ | 102 | | 132 | | 102 | | 102 | |
| | $H_0$ | 208 | | 208 | | 208 | | 208 | |
| Skrzydło | | L | P | L | P | L | P | L | P |
| ILOŚĆ: | | 2 | 6 | – | 1 | 1 | 4 | – | 2 |
| RAZEM: | | 8 | | 1 | | 5 | | 2 | |
| UWAGI, WYPOSAŻENIE: | | · drzwi jednoskrzydłowe pełne<br>· skrzydło: przylgowe; z płyty wiórowej otworowej wzmocnionej wewnętrznym ramiakiem ze sklejki; skrzydło wykładane na ścianę (180 st.)<br>· ościeżnica: drewniana<br>· zawiasy: czopowe ?, trzy sztuki,<br>· okleina: CPL HQ 0.2<br>· kolor: RAL 9010 HPL/CPL<br>· wyposażenie: zamek z wkładką patentową, klamka, rozeta okrągła, stal nierdzewna szczotkowana,<br>· inne: ogranicznik otwarcia / odbój ? | | · drzwi dwuskrzydłowe pełne<br>· skrzydło: przylgowe; z płyty wiórowej otworowej wzmocnionej wewnętrznym ramiakiem ze sklejki; skrzydło wykładane na ścianę (180 st.); światło przejścia min. 90 cm,<br>· ościeżnica: drewniana<br>· zawiasy: czopowe ?, trzy sztuki,<br>· okleina: CPL HQ 0.2<br>· kolor: RAL 9010 HPL/CPL<br>· wyposażenie: zamek z wkładką patentową, klamka, rozeta okrągła, stal nierdzewna szczotkowana,<br>· inne: ogranicznik otwarcia / odbój ? | | · drzwi jednoskrzydłowe pełne<br>· skrzydło: przylgowe; z płyty wiórowej otworowej wzmocnionej wewnętrznym ramiakiem ze sklejki; skrzydło wykładane na ścianę (180 st.)<br>· ościeżnica: drewniana<br>· zawiasy: czopowe ?, trzy sztuki,<br>· okleina: CPL HQ 0.2<br>· kolor: RAL 9010 HPL/CPL<br>· wyposażenie: klamka, stal nierdzewna szczotkowana, samozamykacz,<br>· inne: ogranicznik otwarcia / odbój ? | | · drzwi jednoskrzydłowe pełne<br>· skrzydło: przylgowe; z płyty wiórowej otworowej wzmocnionej wewnętrznym ramiakiem ze sklejki;<br>· ościeżnica: drewniana<br>· zawiasy: czopowe ?, trzy sztuki,<br>· okleina: CPL HQ 0.2<br>· kolor: RAL 9010 HPL/CPL<br>· wyposażenie: klamka, stal nierdzewna szczotkowana, samozamykacz,<br>· inne: ogranicznik otwarcia ??? | |

NAZWA INWESTYCJI
Remontu pomieszczeń hali sportowej w budynku Zespołu Szkół Ogólnokształcących im. Staszica na dz. nr 150 obr. 35 przy ul. Kilińsiego 19 w Ostrowcu Świętokrzyskim w ramach zadania p.n.: „Poprawa infrastruktury sportowej na terenie Powiatu Ostrowieckiego poprzez rozbudowę Powiatowego Stadionu Międzyszkolnego oraz modernizację hali sportowych"

ADRES
ul. Kilińskiego 19, działka nr 150 obr. 35 w Ostrowcu Świętkorzyskim

INWESTOR
Powiat Ostrowiecki
ul. Iłżecka 37, Ostrowiec Świętokrzyski

FAZA
PROJEKT WYKONAWCZY

BRANŻA
A R C H I T E K T U R A

ZESPÓŁ PROJEKTOWY — PROJEKTANT
arch. Andrzej Libera W/26/2015

NAZWA RYSUNKU
ZESTAWIENIE WEWN. STOLARKI DRZWIOWEJ 01

| SKALA | NAZWA RYSUNKU | REWIZJA |
|---|---|---|
| 1:50 | A - Z02b | 0 |

| NR PROJEKTU | DATA |
|---|---|
| P_2022_01 | 02.2022 |


a r c h i t e c t u r e s
a n d r z e j l i b e r a
Rzeczna 7 25-039 Kielce
534 865 359 nip:9591952405

## ZESTAWIENIE DRZWI WEWNĘTRZNYCH

| SYMBOL | D4 | | D4a | | D5 | | D5a | |
|---|---|---|---|---|---|---|---|---|
| Schemat | 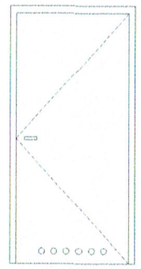 | | 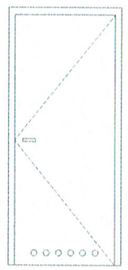 | | 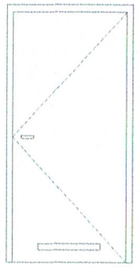 | | 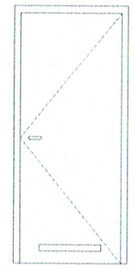 | |
| Wewn. wymiar ościeżnicy | 90 | | 80 | | 90 | | 80 | |
| | 200 | | 200 | | 200 | | 200 | |
| Wymiar otworu w murze | 102 | | 92 | | 102 | | 92 | |
| | 208 | | 208 | | 208 | | 208 | |
| Skrzydło | L | P | L | P | L | P | L | P |
| ILOŚĆ: | – | 2 | – | 1 | 2 | 3 | 6 | 7 |
| RAZEM: | 2 | | 1 | | 5 | | 13 | |
| UWAGI, WYPOSAŻENIE: | · drzwi jednoskrzydłowe pełne<br>· skrzydło: przylgowe; z płyty wiórowej otworowej wzmocnionej wewnętrznym ramiakiem ze sklejki; skrzydło wykładane na ścianę (180 st.)<br>· ościeżnica: drewniana<br>· zawiasy: czopowe ?, trzy sztuki,<br>· okleina: CPL HQ 0.2<br>· kolor: RAL 9010 HPL/CPL<br>· wyposażenie: zamek z wkładką patentową, klamka, rozeta okrągła, stal nierdzewna szczotkowana,<br>· inne: ogranicznik otwarcia / odbój ?; podcięcie / otwory dla dopływu powietrza | | · drzwi jednoskrzydłowe pełne<br>· skrzydło: przylgowe; z płyty wiórowej otworowej wzmocnionej wewnętrznym ramiakiem ze sklejki; skrzydło wykładane na ścianę (180 st.)<br>· ościeżnica: drewniana<br>· zawiasy: czopowe ?, trzy sztuki,<br>· okleina: CPL HQ 0.2<br>· kolor: RAL 9010 HPL/CPL<br>· wyposażenie: zamek z wkładką patentową, klamka, rozeta okrągła, stal nierdzewna szczotkowana,<br>· inne: ogranicznik otwarcia / odbój ?; podcięcie / otwory dla dopływu powietrza | | · drzwi jednoskrzydłowe pełne<br>· skrzydło: przylgowe; z płyty wiórowej otworowej wzmocnionej wewnętrznym ramiakiem ze sklejki;<br>· ościeżnica: drewniana<br>· zawiasy: czopowe ?, trzy sztuki,<br>· okleina: CPL HQ 0.2<br>· kolor: RAL 9010 HPL/CPL<br>· wyposażenie: blokada łazienkowa, klamka, rozeta okrągła, stal nierdzewna szczotkowana,<br>· inne: otwory dla dopływu powietrza o sumarycznym przekroju min. 0,022 $m^2$; w miarę potrzeb odbój ścienny | | · drzwi jednoskrzydłowe pełne<br>· skrzydło: przylgowe; z płyty wiórowej otworowej wzmocnionej wewnętrznym ramiakiem ze sklejki;<br>· ościeżnica: drewniana<br>· zawiasy: czopowe ?, trzy sztuki,<br>· okleina: CPL HQ 0.2<br>· kolor: RAL 9010 HPL/CPL<br>· wyposażenie: blokada łazienkowa, klamka, rozeta okrągła, stal nierdzewna szczotkowana,<br>· inne: otwory dla dopływu powietrza o sumarycznym przekroju min. 0,022 $m^2$; w miarę potrzeb odbój ścienny | |

NAZWA INWESTYCJI
Remontu pomieszczeń hali sportowej w budynku Zespołu Szkół Ogólnokształcących im. Staszica na dz. nr 150 obr. 35 przy ul. Kilińsiego 19 w Ostrowcu Świętokrzyskim w ramach zadania p.n.: „Poprawa infrastruktury sportowej na terenie Powiatu Ostrowieckiego poprzez rozbudowę Powiatowego Stadionu Międzyszkolnego oraz modernizację hali sportowych"

ADRES
ul. Kilińskiego 19, działka nr 150 obr. 35 w Ostrowcu Świętorzyskim

INWESTOR
Powiat Ostrowiecki
ul. Iłżecka 37, Ostrowiec Świętokrzyski

FAZA
PROJEKT WYKONAWCZY

BRANŻA
A R C H I T E K T U R A

ZESPÓŁ PROJEKTOWY — PROJEKTANT
arch. Andrzej Libera W/26/2015

NAZWA RYSUNKU
ZESTAWIENIE WEWN. STOLARKI DRZWIOWEJ 02

| SKALA | NAZWA RYSUNKU | REWIZJA |
|---|---|---|
| 1:50 | A - Z02c | 0 |

NR PROJEKTU
P_2022_01

DATA
02.2022

a r c h i t e c t u r e s
a n d r z e j l i b e r a
Rzeczna 7
25-039 Kielce
534 865 359
nip:9591952405

| ZESTAWIENIE OKIEN | | |
|---|---|---|
| SYMBOL | | O1P |
| Schemat | | 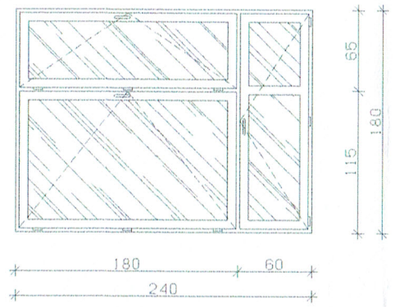  |
| Zewn. wymiar po obrysie okna | $S_z$ | 240 |
| | $H_z$ | 180 |
| Wymiar otworu w stanie wykończonym | $S_w$ | 244 |
| | $H_w$ | 184 |
| ILOŚĆ: | | 6 |
| UWAGI, WYPOSAŻENIE: | | • okno zewnętrzne PVC z trzema otwieranymi skrzydłami<br>• współczynnik przenikania ciepła: $U_{(max)}$=0,9 [W/m²K]<br>• 2 komorowe, o szerokości profili 85mm i przenikalności cieplnej profili $U_{(max)}$=0,9 [W/m²K], wzmocniane elementami stalowymi,<br>• kolor biały<br>• odporność na działanie wiatru: C4<br>• wodoszczelność 9A<br>• przepuszczalność powietrza: 4<br>• pakiet szybowy zestaw trójwarstowy Ug=0,7 W/m2K<br>• okna wyposażone w klmakę oraz zestaw okuć w kolorze białym<br>• okna wyposażyć w nawiewniki |

## RZUT PIĘTRA

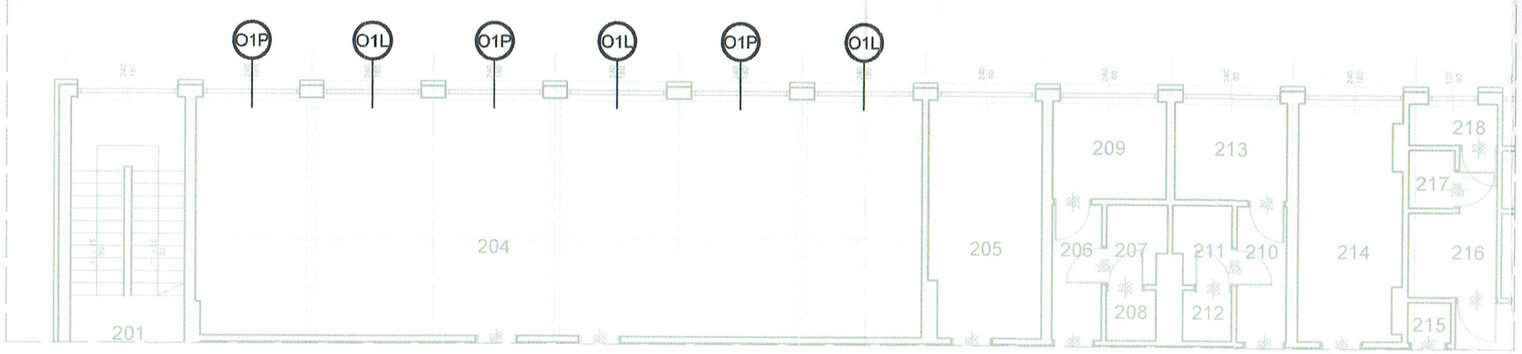


NAZWA INWESTYCJI: Remontu pomieszczeń hali sportowej w budynku Zespołu Szkół Ogólnokształcących im. Staszica na dz. nr 150 obr. 35 przy ul. Kilińsiego 19 w Ostrowcu Świętokrzyskim w ramach zadania p.n.: „Poprawa infrastruktury sportowej na terenie Powiatu Ostrowieckiego poprzez rozbudowę Powiatowego Stadionu Międzyszkolnego oraz modernizację hali sportowych"

ADRES: ul. Kilińskiego 19, działka nr 150 obr. 35 w Ostrowcu Świętorzyskim

INWESTOR: Powiat Ostrowiecki
ul. Iłżecka 37, Ostrowiec Świętokrzyski

FAZA: PROJEKT WYKONAWCZY

BRANŻA: A R C H I T E K T U R A

ZESPÓŁ PROJEKTOWY — PROJEKTANT: arch. Andrzej Libera W/26/2015

NAZWA RYSUNKU: ZESTAWIENIE ZEWN. STOLARKI OKIENNEJ

| SKALA | NAZWA RYSUNKU | REWIZJA |
|---|---|---|
| 1:50 | A - Z03 | 0 |

| NR PROJEKTU | DATA |
|---|---|
| P_2022_01 | 02.2022 |

architectures
andrzej libera
Rzeczna 7
25-039 Kielce
534 865 359
nip:9591952405

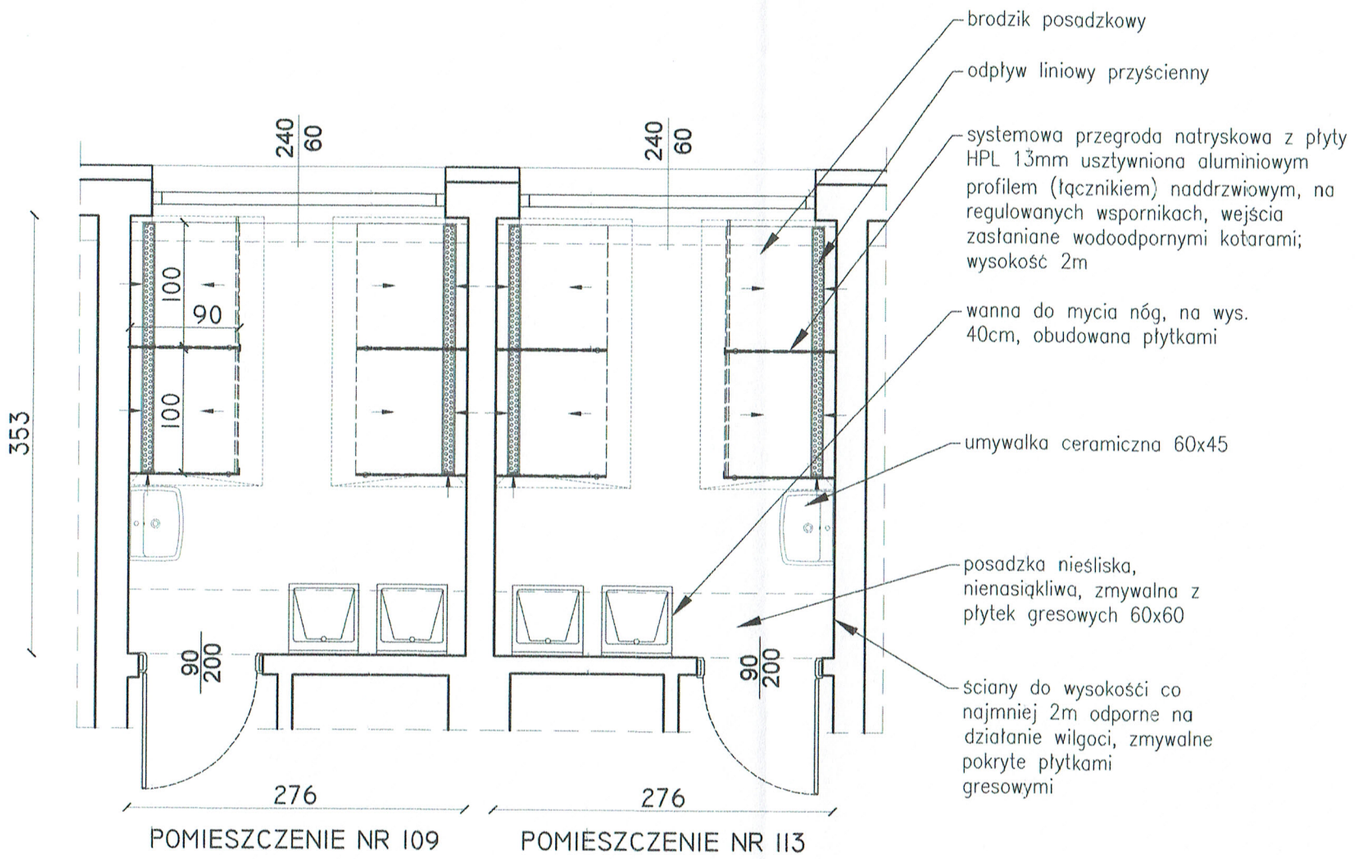


NAZWA INWESTYCJI

Remontu pomieszczeń hali sportowej w budynku Zespołu Szkół Ogólnokształcących im. Staszica na dz. nr 150 obr. 35 przy ul. Kilińsiego 19 w Ostrowcu Świętokrzyskim w ramach zadania p.n.: „Poprawa infrastruktury sportowej na terenie Powiatu Ostrowieckiego poprzez rozbudowę Powiatowego Stadionu Międzyszkolnego oraz modernizację hali sportowych"

ADRES

ul. Kilińskiego 19, działka nr 150 obr. 35 w Ostrowcu Świętorzyskim

INWESTOR

Powiat Ostrowiecki
ul. Iłżecka 37, Ostrowiec Świętokrzyski

FAZA

PROJEKT WYKONAWCZY

BRANŻA

ARCHITEKTURA

ZESPÓŁ PROJEKTOWY

PROJEKTANT

arch. Andrzej Libera W/26/2015

NAZWA RYSUNKU

POMIESZCZENIA NATRYSKÓW - RZUT

| SKALA | NAZWA RYSUNKU | REWIZJA |
|---|---|---|
| 1:50 | A-N01 | 0 |

| NR PROJEKTU | DATA |
|---|---|
| P_2022_01 | 02.2022 |

architectures
andrzej libera
Rzeczna 7
25-039 Kielce
534 865 359
nip:9591952405

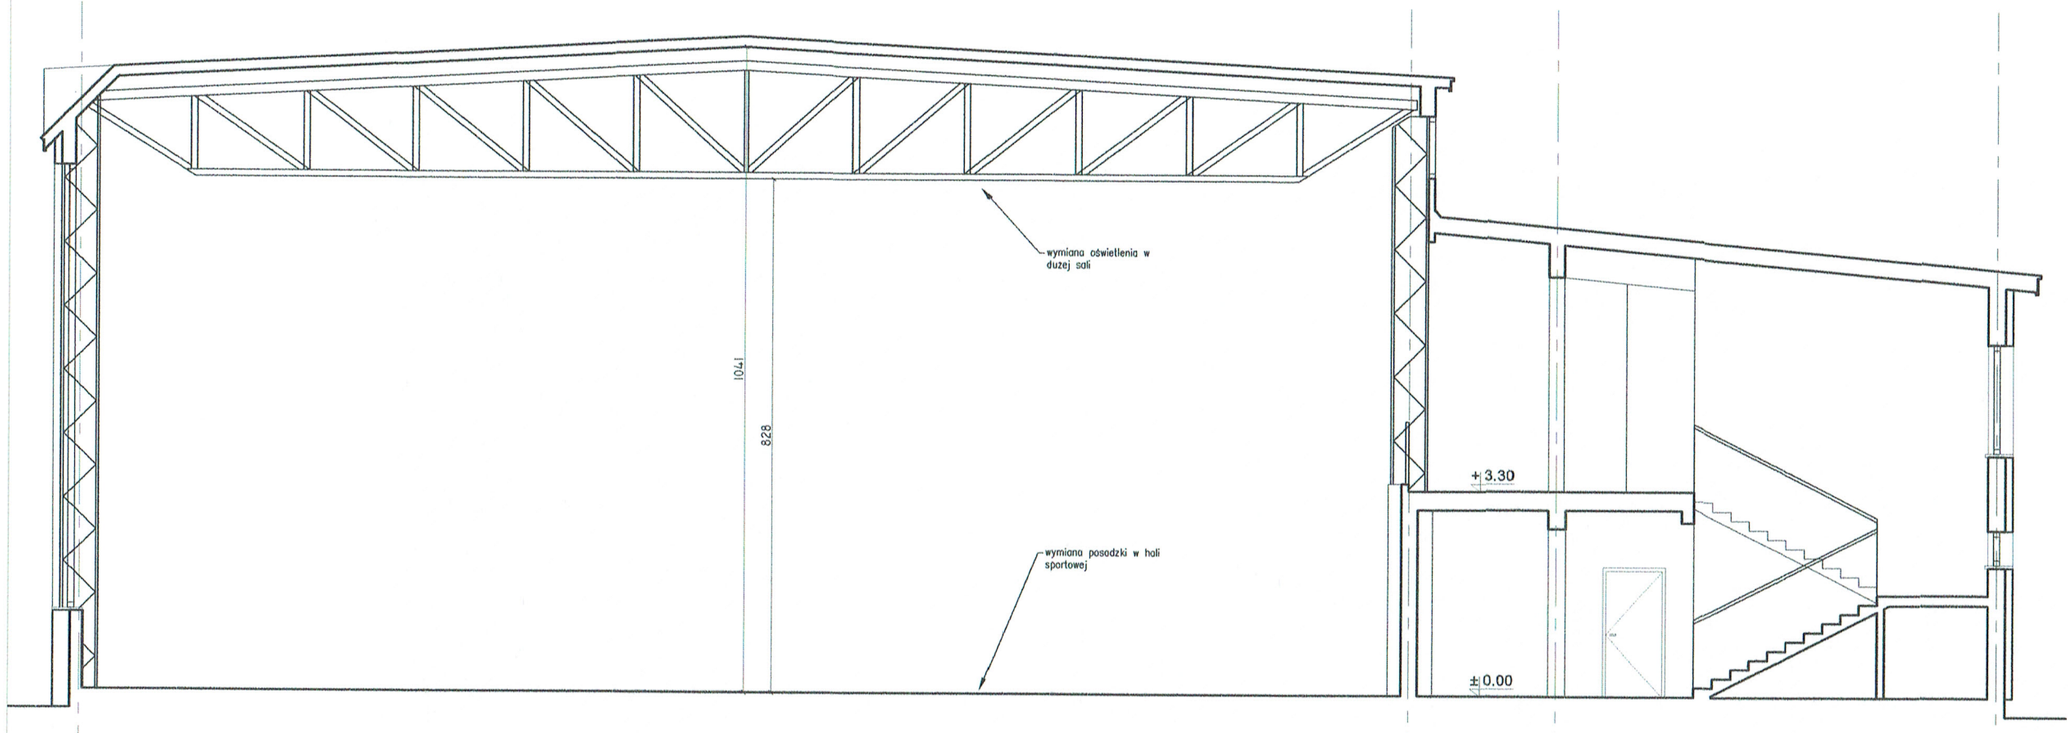


# H1 - H1

## SCHEMAT

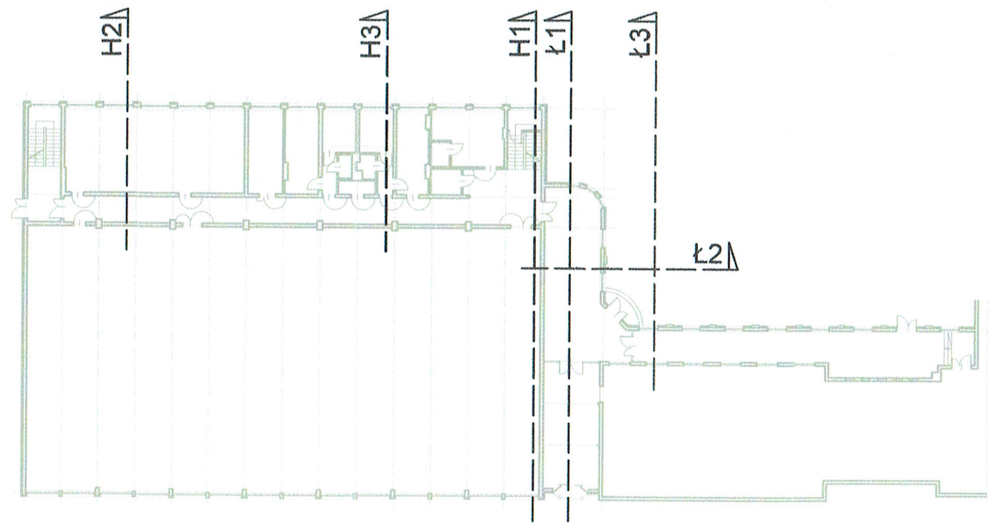


NAZWA INWESTYCJI
Remontu pomieszczeń hali sportowej w budynku Zespołu Szkół Ogólnokształcących im. Staszica na dz. nr 150 obr. 35 przy ul. Kilińsiego 19 w Ostrowcu Świętokrzyskim w ramach zadania p.n.: „Poprawa infrastruktury sportowej na terenie Powiatu Ostrowieckiego poprzez rozbudowę Powiatowego Stadionu Międzyszkolnego oraz modernizację hali sportowych"

ADRES
ul. Kilińskiego 19, działka nr 150 obr. 35 w Ostrowcu Świętorzyskim

INWESTOR
Powiat Ostrowiecki
ul. Iłżecka 37, Ostrowiec Świętokrzyski

FAZA
PROJEKT WYKONAWCZY

BRANŻA
ARCHITEKTURA

ZESPÓŁ PROJEKTOWY — PROJEKTANT
arch. Andrzej Libera W/26/2015

NAZWA RYSUNKU
PRZEKRÓJ H1-H1 (HALA SPORTOWA)

| SKALA | NAZWA RYSUNKU | REWIZJA |
|---|---|---|
| 1:50 | A - PH1 | 0 |

| NR PROJEKTU | DATA |
|---|---|
| P_2022_01 | 02.2022 |

architectures
andrzej libera
Rzeczna 7
25-039 Kielce
534 865 359
nip:9591952405

H2 - H2

SCHEMAT

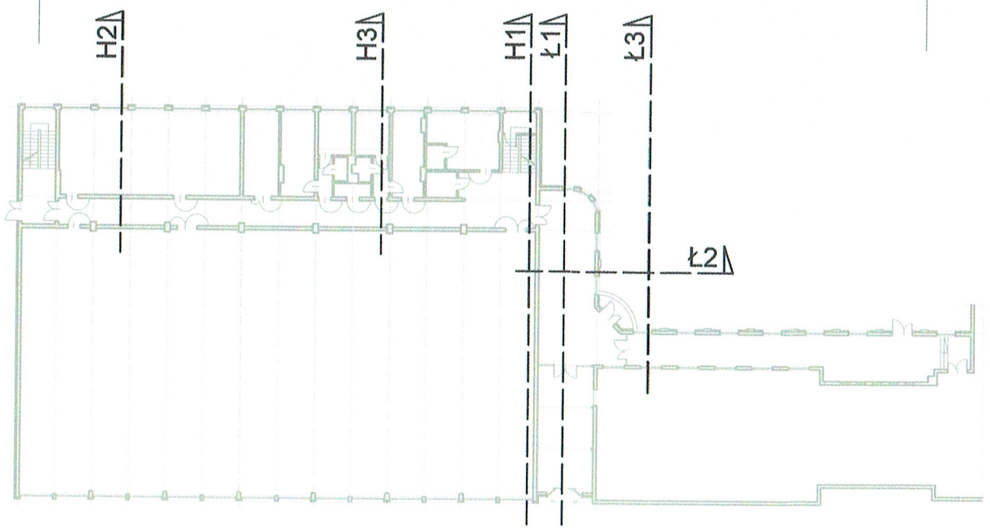


NAZWA INWESTYCJI

Remontu pomieszczeń hali sportowej w budynku Zespołu Szkół Ogólnokształcących im. Staszica na dz. nr 150 obr. 35 przy ul. Kilińsiego 19 w Ostrowcu Świętokrzyskim w ramach zadania p.n.: „Poprawa infrastruktury sportowej na terenie Powiatu Ostrowieckiego poprzez rozbudowę Powiatowego Stadionu Międzyszkolnego oraz modernizację hali sportowych"

ADRES

ul. Kilińskiego 19, działka nr 150 obr. 35 w Ostrowcu Świętokrzyskim

INWESTOR

Powiat Ostrowiecki
ul. Iłżecka 37, Ostrowiec Świętokrzyski

FAZA

PROJEKT WYKONAWCZY

BRANŻA

ARCHITEKTURA

ZESPÓŁ PROJEKTOWY

PROJEKTANT

arch. Andrzej Libera W/26/2015

NAZWA RYSUNKU

PRZEKRÓJ H2-H2 (HALA SPORTOWA)

| SKALA | NAZWA RYSUNKU | REWIZJA |
|---|---|---|
| 1:50 | A-PH2 | 0 |

| NR PROJEKTU | DATA |
|---|---|
| P_2022_01 | 02.2022 |

architectures
andrzej libera
Rzeczna 7
25-039 Kielce
534 865 359
nip:9591952405

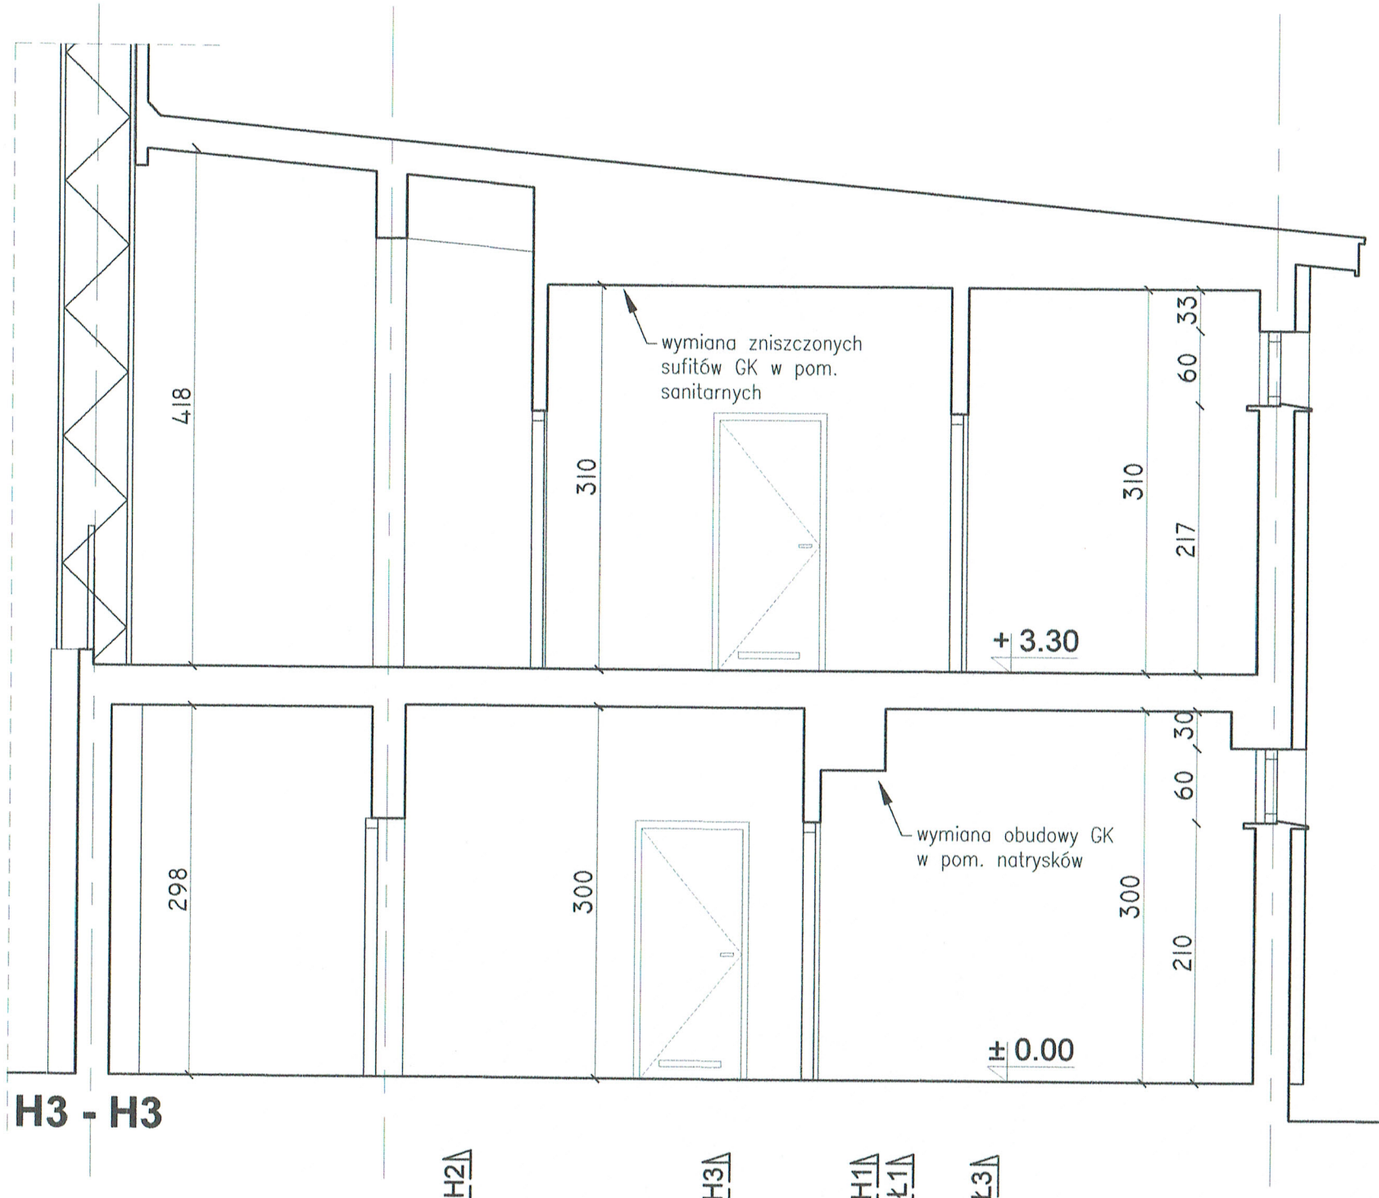


## H3 - H3

## SCHEMAT

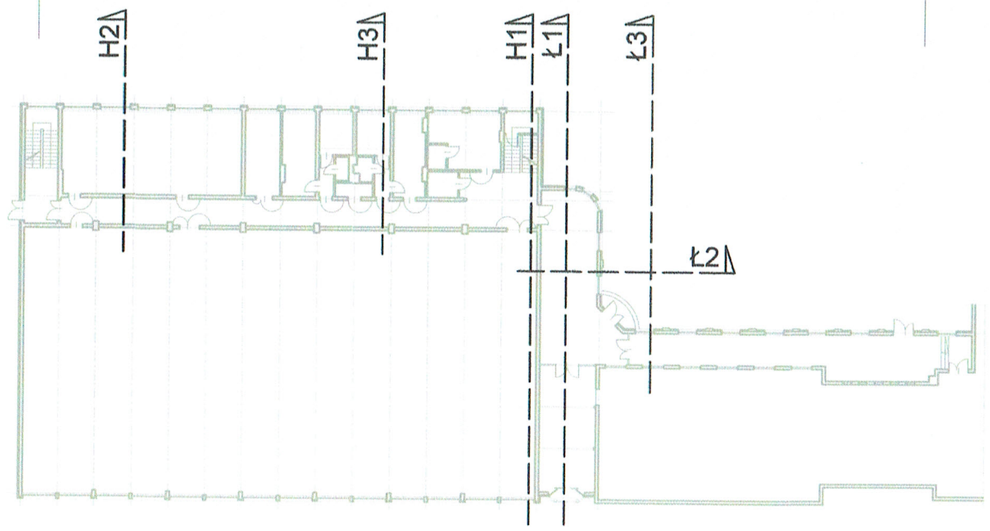


| | |
|---|---|
| NAZWA INWESTYCJI | Remontu pomieszczeń hali sportowej w budynku Zespołu Szkół Ogólnokształcących im. Staszica na dz. nr 150 obr. 35 przy ul. Kilińsiego 19 w Ostrowcu Świętokrzyskim w ramach zadania p.n.: „Poprawa infrastruktury sportowej na terenie Powiatu Ostrowieckiego poprzez rozbudowę Powiatowego Stadionu Międzyszkolnego oraz modernizację hali sportowych" |
| ADRES | ul. Kilińskiego 19, działka nr 150 obr. 35 w Ostrowcu Świętokrzyskim |
| INWESTOR | Powiat Ostrowiecki<br>ul. Iłżecka 37, Ostrowiec Świętokrzyski |
| FAZA | PROJEKT WYKONAWCZY |
| BRANŻA | ARCHITEKTURA |
| ZESPÓŁ PROJEKTOWY / PROJEKTANT | arch. Andrzej Libera W/26/2015 |
| NAZWA RYSUNKU | PRZEKRÓJ H3-H3 (HALA SPORTOWA) |
| SKALA | 1:50 |
| NAZWA RYSUNKU | A-PH3 |
| REWIZJA | 0 |
| NR PROJEKTU | P_2022_01 |
| DATA | 02.2022 |

architectures
andrzej libera
Rzeczna 7
25-039 Kielce
534 865 359
nip:9591952405

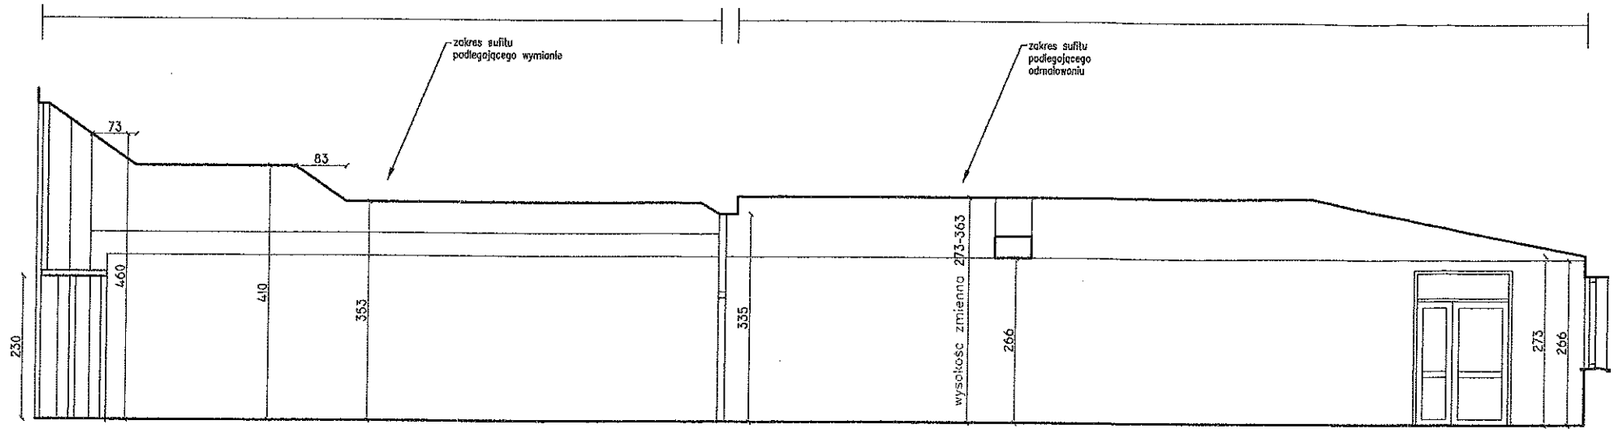


## Ł1 - Ł1

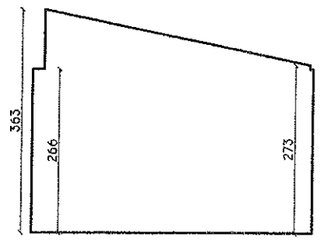


## Ł2 - Ł2

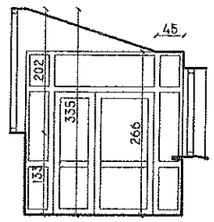


## Ł3 - Ł3

## SCHEMAT

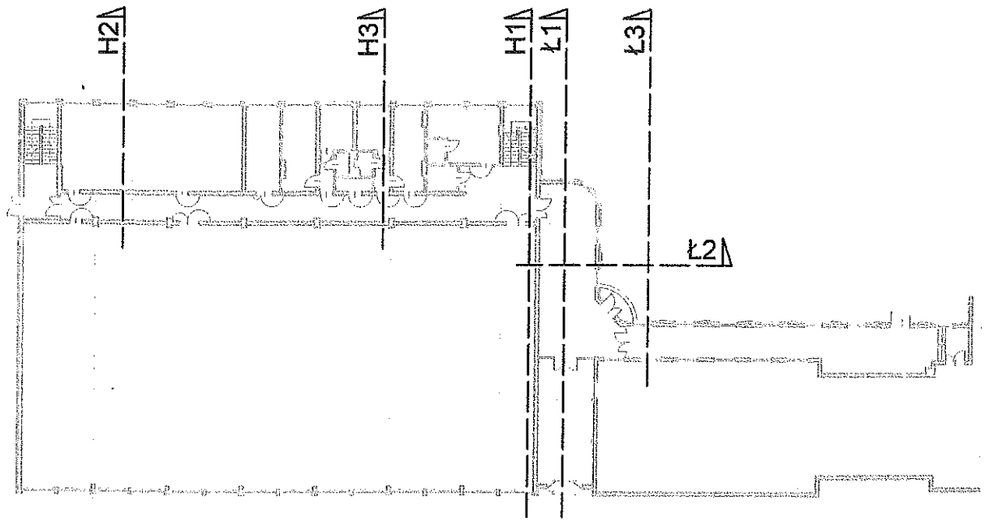


NAZWA INWESTYCJI: Remontu pomieszczeń hali sportowej w budynku Zespołu Szkół Ogólnokształcących im. Staszica na dz. nr 150 obr. 35 przy ul. Kilińskiego 19 w Ostrowcu Świętokrzyskim w ramach zadania p.n.: „Poprawa infrastruktury sportowej na terenie Powiatu Ostrowieckiego poprzez rozbudowę Powiatowego Stadionu Międzyszkolnego oraz modernizację hali sportowych"

ADRES: ul. Kilińskiego 19, działka nr 150 obr. 35 w Ostrowcu Świętokrzyskim

INWESTOR: Powiat Ostrowiecki
ul. Iłżecka 37, Ostrowiec Świętokrzyski

FAZA: PROJEKT WYKONAWCZY

BRANŻA: ARCHITEKTURA

ZESPÓŁ PROJEKTOWY / PROJEKTANT: arch. Andrzej Libera W/26/2015

NAZWA RYSUNKU: PRZEKRÓJ Ł1-Ł1, Ł2-Ł2, Ł3-Ł3 (ŁĄCZNIK)

| SKALA | NAZWA RYSUNKU | REWIZJA |
|---|---|---|
| 1:100 | A-PL123 | 0 |

NR PROJEKTU: P_2022_01

DATA: 02.2022

architectures
andrzej libera
Rzeczna 7
25-039 Kielce
534 865 359
nip:9591952405

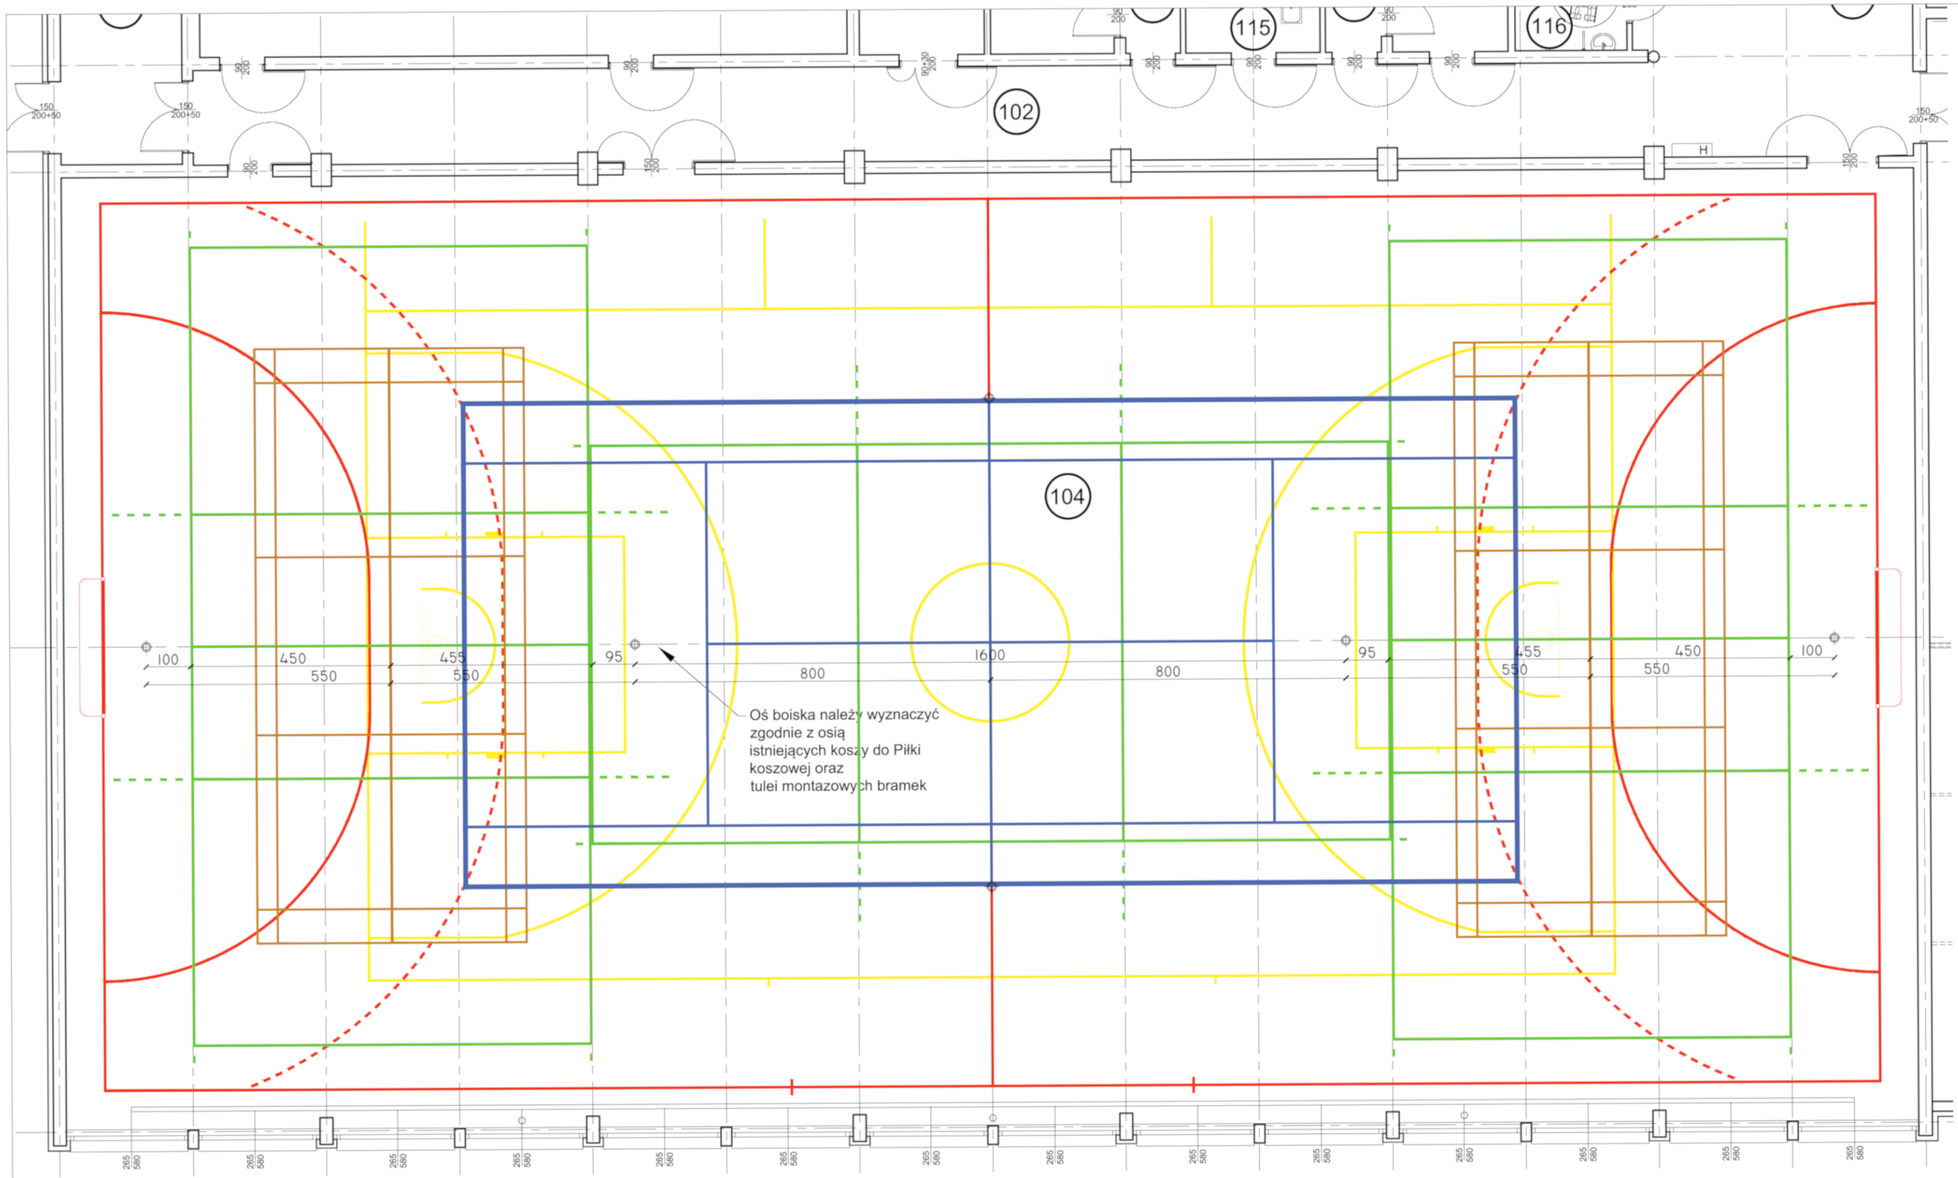


LEGENDA:

- BOISKO: PIŁKA RĘCZNA
- BOISKO: PIŁKA KOSZYKOWA
- BOISKO: PIŁKA SIATKOWA
- KORT TENIS ZIEMNY
- KORT BADMINTON

**NAZWA INWESTYCJI**
Remontu pomieszczeń hali sportowej w budynku Zespołu Szkół Ogólnokształcących im. Staszica na dz. nr 150 obr. 35 przy ul. Kilińskiego 19 w Ostrowcu Świętokrzyskim w ramach zadania p.n.: „Poprawa infrastruktury sportowej na terenie Powiatu Ostrowieckiego poprzez rozbudowę Powiatowego Stadionu Międzyszkolnego oraz modernizację hali sportowych"

**ADRES**
ul. Kilińskiego 19, działka nr 150 obr. 35 w Ostrowcu Świętorzyskim

**INWESTOR**
Powiat Ostrowiecki
ul. Iłżecka 37, Ostrowiec Świętokrzyski

**FAZA** PROJEKT WYKONAWCZY

**BRANŻA** A R C H I T E K T U R A

**ZESPÓŁ PROJEKTOWY** / **PROJEKTANT**
arch. Andrzej Libera W/26/2015

**NAZWA RYSUNKU**
RZUT PARTERU - zestawienie pól do gry

| SKALA | NAZWA RYSUNKU | REWIZJA |
|---|---|---|
| 1:50 | A-B01 | 0 |

| NR PROJEKTU | DATA |
|---|---|
| P_2022_01 | 02.2022 |


a r c h i t e c t u r e s
a n d r z e j l i b e r a
Rzeczna 7
25-039 Kielce
534 865 359
nip:9591952405

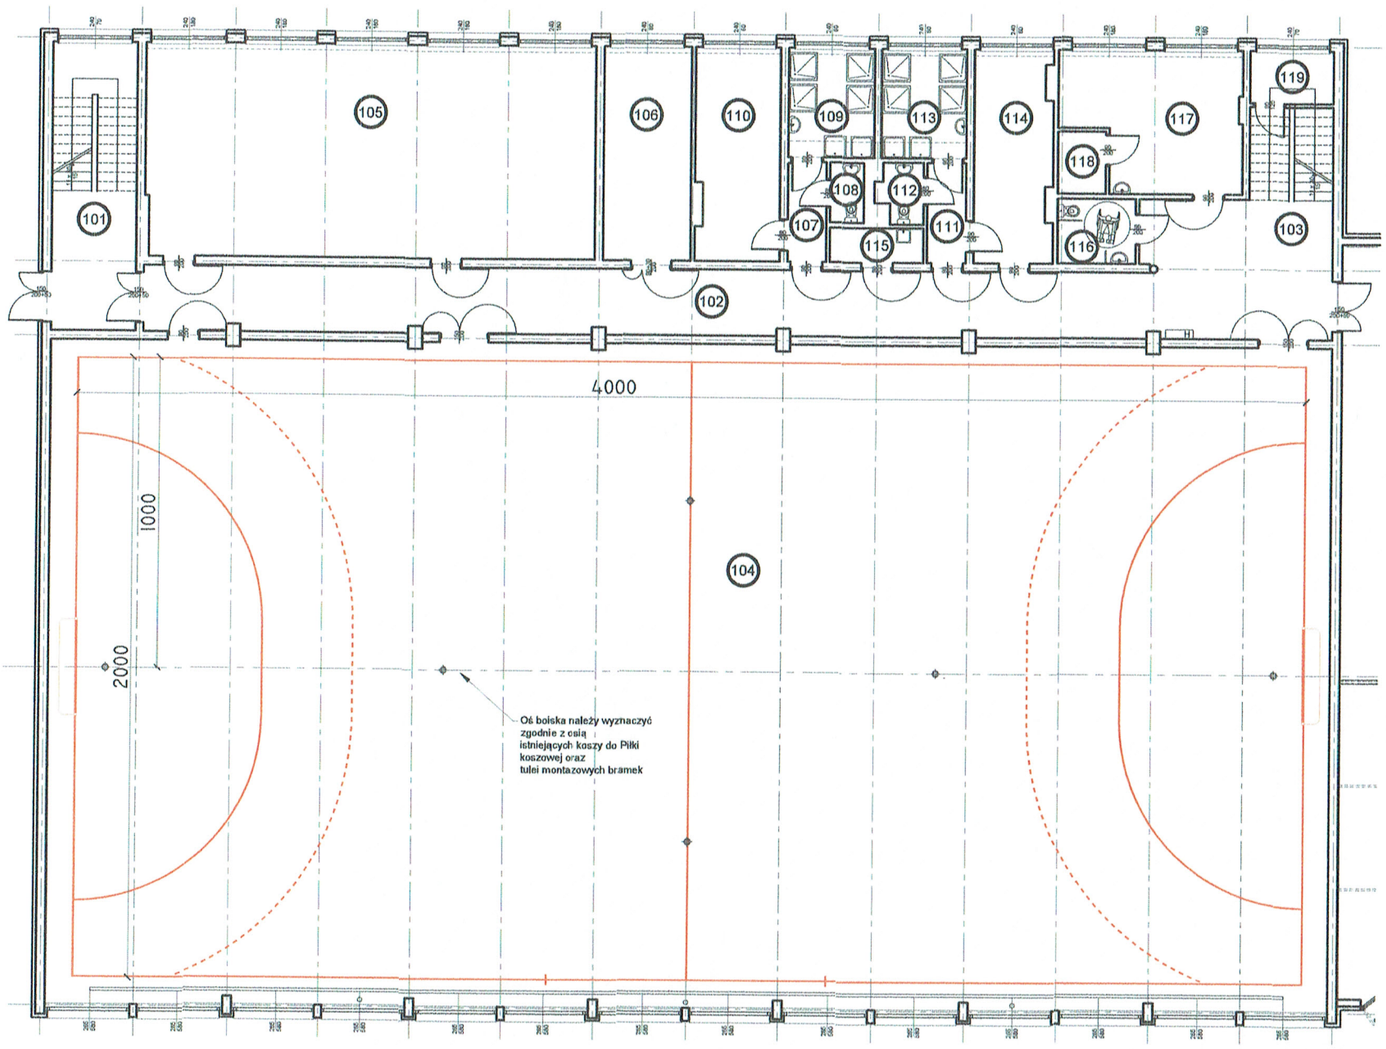


NAZWA INWESTYCJI

Remontu pomieszczeń hali sportowej w budynku Zespołu Szkół Ogólnokształcących im. Staszica na dz. nr 150 obr. 35 przy ul. Kilińsiego 19 w Ostrowcu Świętokrzyskim w ramach zadania p.n.: „Poprawa infrastruktury sportowej na terenie Powiatu Ostrowieckiego poprzez rozbudowę Powiatowego Stadionu Międzyszkolnego oraz modernizację hali sportowych"

ADRES

ul. Kilińskiego 19, działka nr 150 obr. 35 w Ostrowcu Świętorzyskim

INWESTOR

Powiat Ostrowiecki
ul. Iłżecka 37, Ostrowiec Świętokrzyski

FAZA

PROJEKT WYKONAWCZY

BRANŻA

ARCHITEKTURA

ZESPÓŁ PROJEKTOWY

PROJEKTANT

arch. Andrzej Libera W/26/2015

NAZWA RYSUNKU

Schemat boiska do piłki ręcznej

| SKALA | NAZWA RYSUNKU | REWIZJA |
|---|---|---|
| 1:100 | A-B02 | 0 |

NR PROJEKTU

P_2022_01

DATA

02.2022

architectures
andrzej libera
Rzeczna 7
25-039 Kielce
534 865 359
nip:9591952405

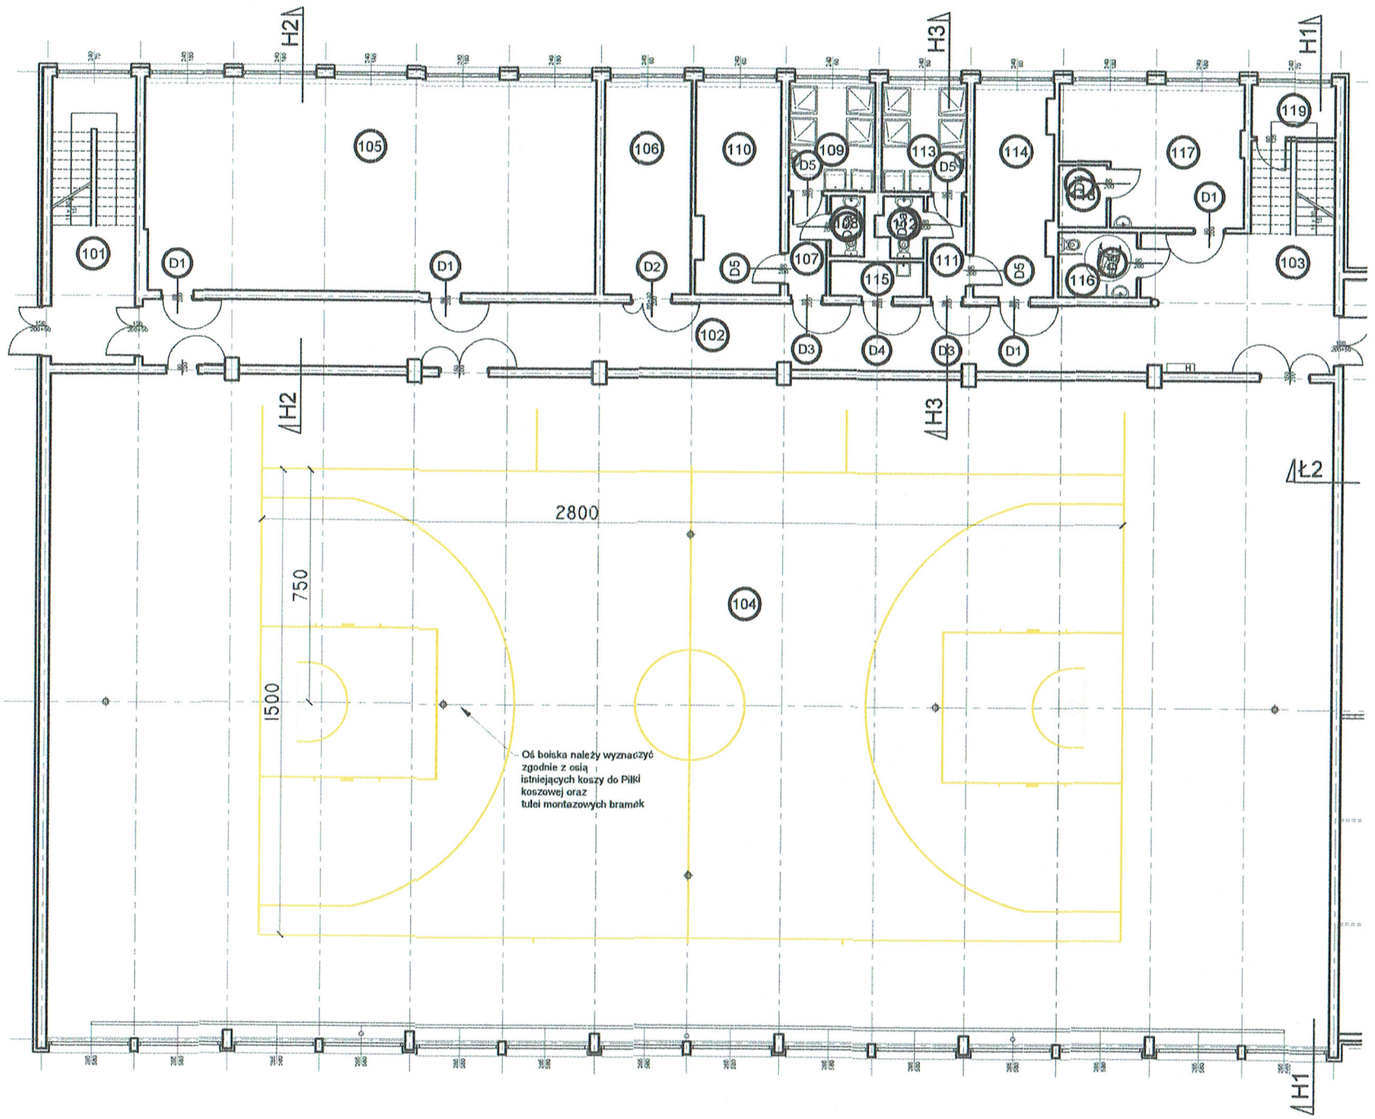


NAZWA INWESTYCJI

Remontu pomieszczeń hali sportowej w budynku Zespołu Szkół Ogólnokształcących im. Staszica na dz. nr 150 obr. 35 przy ul. Kilińsiego 19 w Ostrowcu Świętokrzyskim w ramach zadania p.n.: „Poprawa infrastruktury sportowej na terenie Powiatu Ostrowieckiego poprzez rozbudowę Powiatowego Stadionu Międzyszkolnego oraz modernizację hali sportowych"

ADRES

ul. Kilińskiego 19, działka nr 150 obr. 35 w Ostrowcu Świętorzyskim

INWESTOR

Powiat Ostrowiecki
ul. Iłżecka 37, Ostrowiec Świętokrzyski

FAZA

PROJEKT WYKONAWCZY

BRANŻA

ARCHITEKTURA

ZESPÓŁ PROJEKTOWY

PROJEKTANT

arch. Andrzej Libera W/26/2015

NAZWA RYSUNKU

Schemat boiska do piłki koszykowej

| SKALA | NAZWA RYSUNKU | REWIZJA |
|---|---|---|
| 1:100 | A-B03 | 0 |

| NR PROJEKTU | DATA |
|---|---|
| P_2022_01 | 02.2022 |

architectures
andrzej libera
Rzeczna 7
25-039 Kielce
534 865 359
nip:9591952405

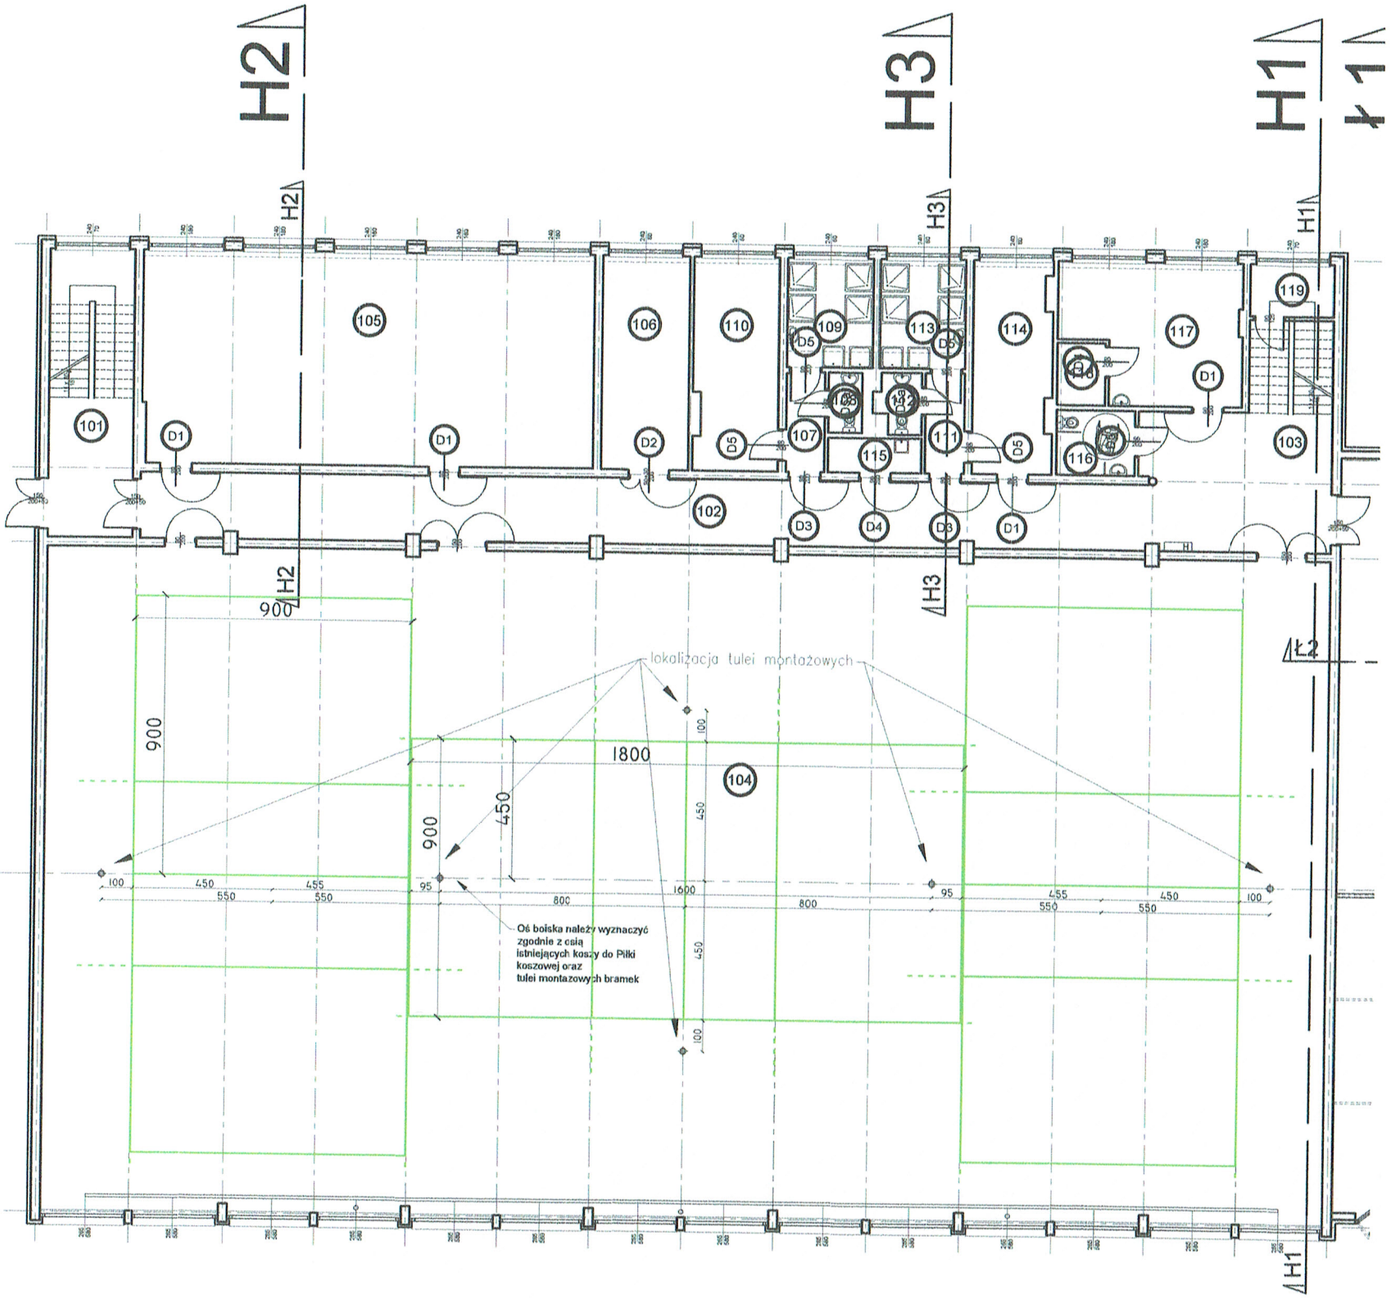


NAZWA INWESTYCJI

Remontu pomieszczeń hali sportowej w budynku Zespołu Szkół Ogólnokształcących im. Staszica na dz. nr 150 obr. 35 przy ul. Kilińsiego 19 w Ostrowcu Świętokrzyskim w ramach zadania p.n.: „Poprawa infrastruktury sportowej na terenie Powiatu Ostrowieckiego poprzez rozbudowę Powiatowego Stadionu Międzyszkolnego oraz modernizację hali sportowych"

ADRES

ul. Kilińskiego 19, działka nr 150 obr. 35 w Ostrowcu Świętokrzyskim

INWESTOR

Powiat Ostrowiecki
ul. Iłżecka 37, Ostrowiec Świętokrzyski

FAZA

PROJEKT WYKONAWCZY

BRANŻA

ARCHITEKTURA

ZESPÓŁ PROJEKTOWY

PROJEKTANT

arch. Andrzej Libera W/26/2015

NAZWA RYSUNKU

Schemat boisk do piłki siatkowej

| SKALA | NAZWA RYSUNKU | REWIZJA |
|---|---|---|
| 1:100 | A-B04 | 0 |

NR PROJEKTU

P_2022_01

DATA

02.2022

architectures
andrzej libera
Rzeczna 7
25-039 Kielce
534 865 359
nip:9591952405

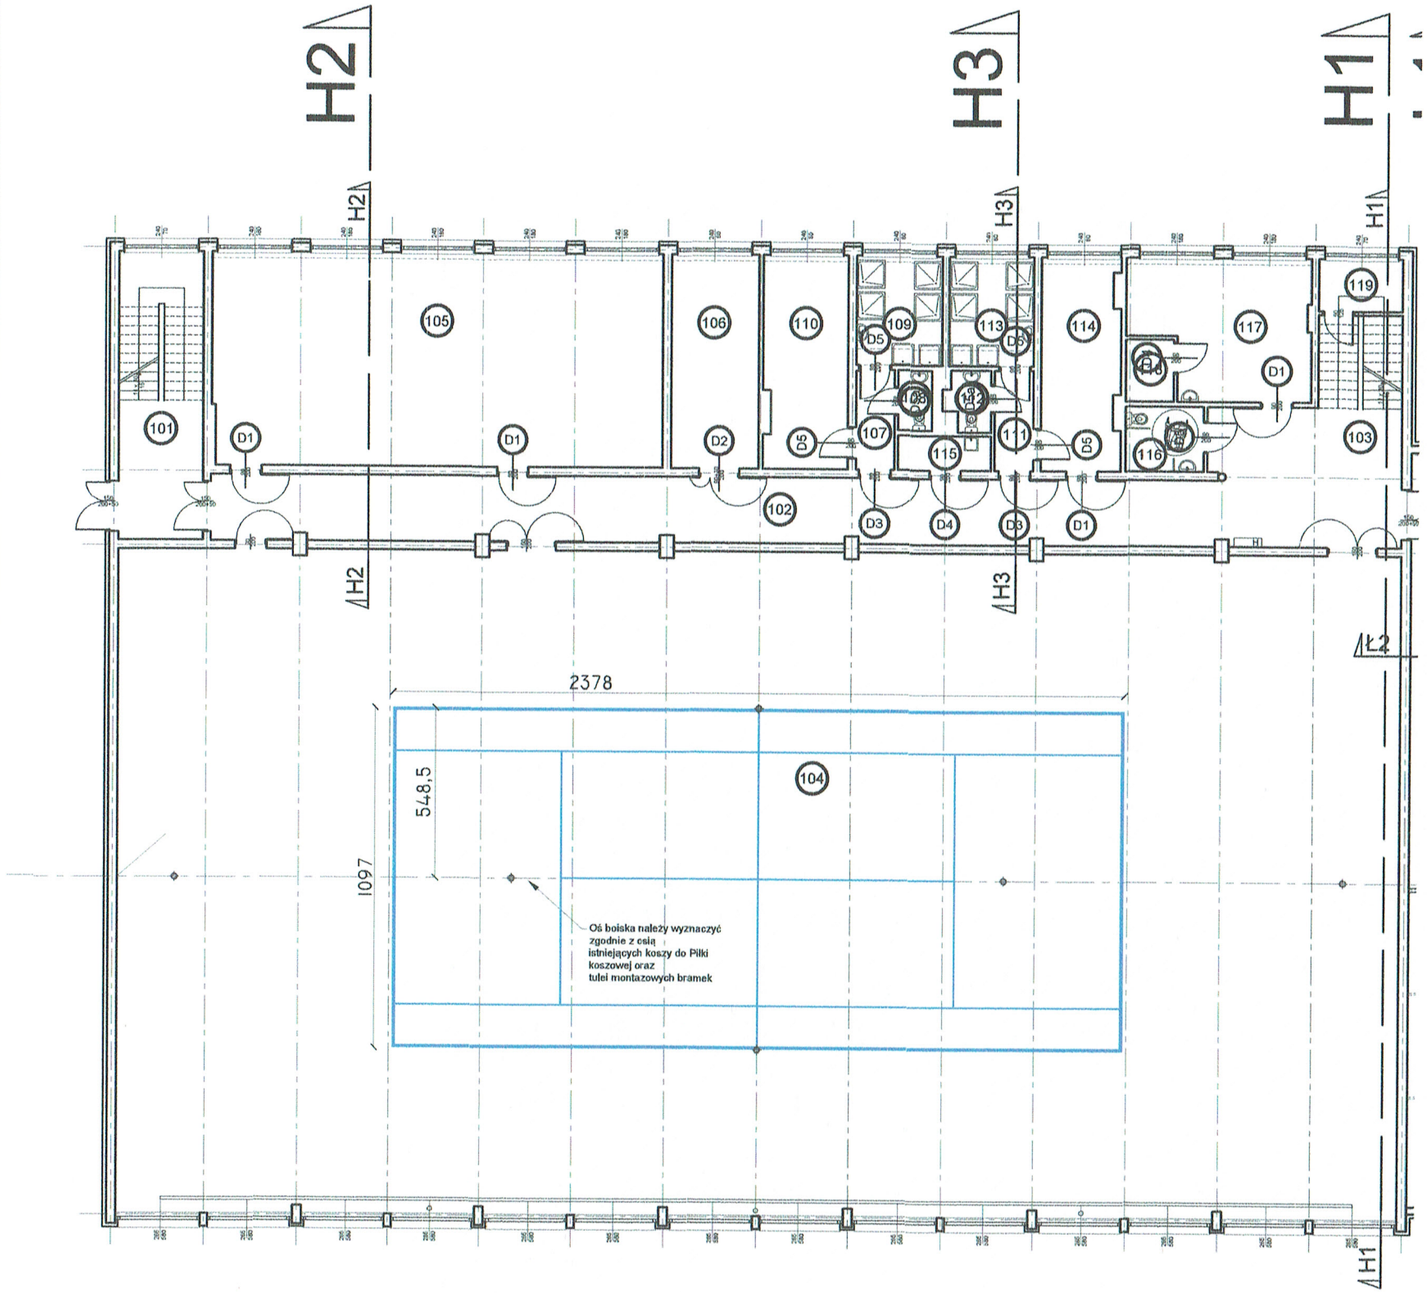


| | |
|---|---|
| NAZWA INWESTYCJI | Remontu pomieszczeń hali sportowej w budynku Zespołu Szkół Ogólnokształcących im. Staszica na dz. nr 150 obr. 35 przy ul. Kilińsiego 19 w Ostrowcu Świętokrzyskim w ramach zadania p.n.: „Poprawa infrastruktury sportowej na terenie Powiatu Ostrowieckiego poprzez rozbudowę Powiatowego Stadionu Międzyszkolnego oraz modernizację hali sportowych” |
| ADRES | ul. Kilińskiego 19, działka nr 150 obr. 35 w Ostrowcu Świętokrzyskim |
| INWESTOR | Powiat Ostrowiecki<br>ul. Iłżecka 37, Ostrowiec Świętokrzyski |
| FAZA | PROJEKT WYKONAWCZY |
| BRANŻA | ARCHITEKTURA |
| ZESPÓŁ PROJEKTOWY / PROJEKTANT | arch. Andrzej Libera W/26/2015 |
| NAZWA RYSUNKU | Schemat kortu do tenisa ziemnego |
| SKALA | 1:100 |
| NAZWA RYSUNKU | A-B05 |
| REWIZJA | 0 |
| NR PROJEKTU | P_2022_01 |
| DATA | 02.2022 |

architectures
andrzej libera
Rzeczna 7
25-039 Kielce
534 865 359
nip:9591952405

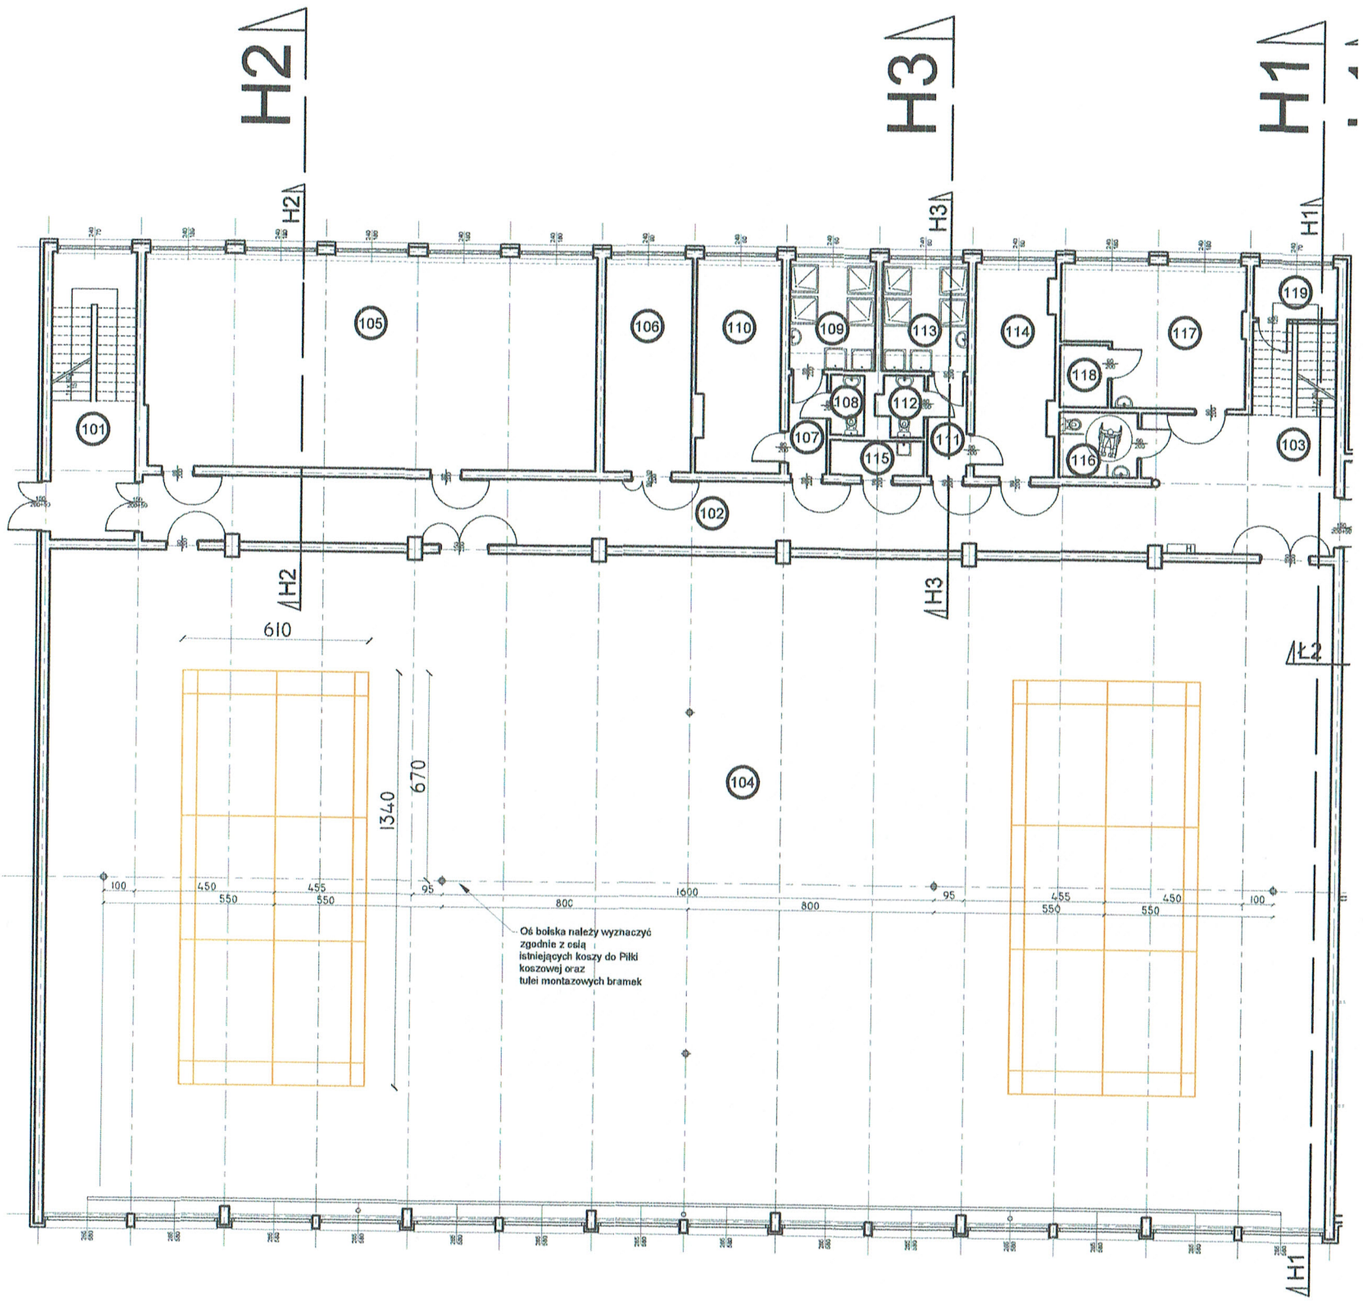


| | |
|---|---|
| NAZWA INWESTYCJI | Remontu pomieszczeń hali sportowej w budynku Zespołu Szkół Ogólnokształcących im. Staszica na dz. nr 150 obr. 35 przy ul. Kilińsiego 19 w Ostrowcu Świętokrzyskim w ramach zadania p.n.: „Poprawa infrastruktury sportowej na terenie Powiatu Ostrowieckiego poprzez rozbudowę Powiatowego Stadionu Międzyszkolnego oraz modernizację hali sportowych” |
| ADRES | ul. Kilińskiego 19, działka nr 150 obr. 35 w Ostrowcu Świętokrzyskim |
| INWESTOR | Powiat Ostrowiecki<br>ul. Iłżecka 37, Ostrowiec Świętokrzyski |
| FAZA | PROJEKT WYKONAWCZY |
| BRANŻA | ARCHITEKTURA |
| ZESPÓŁ PROJEKTOWY / PROJEKTANT | arch. Andrzej Libera W/26/2015 |
| NAZWA RYSUNKU | Schemat kortów do badmintona |
| SKALA | 1:100 |
| NAZWA RYSUNKU | A-B06 |
| REWIZJA | 0 |
| NR PROJEKTU | P_2022_01 |
| DATA | 02.2022 |

architectures
andrzej libera
Rzeczna 7
25-039 Kielce
534 865 359
nip:9591952405